


Տարածքի տեղաբաշխումը Գյումրի քաղաքի գլխավոր հատվածում Մ1:2000

Հայաստանի Հանրապետություն Հիրակի մարզի
Գյումրի համայնքի ավագանու
2022 թվականի հունիսի 26
N 147-Ձ որոշման

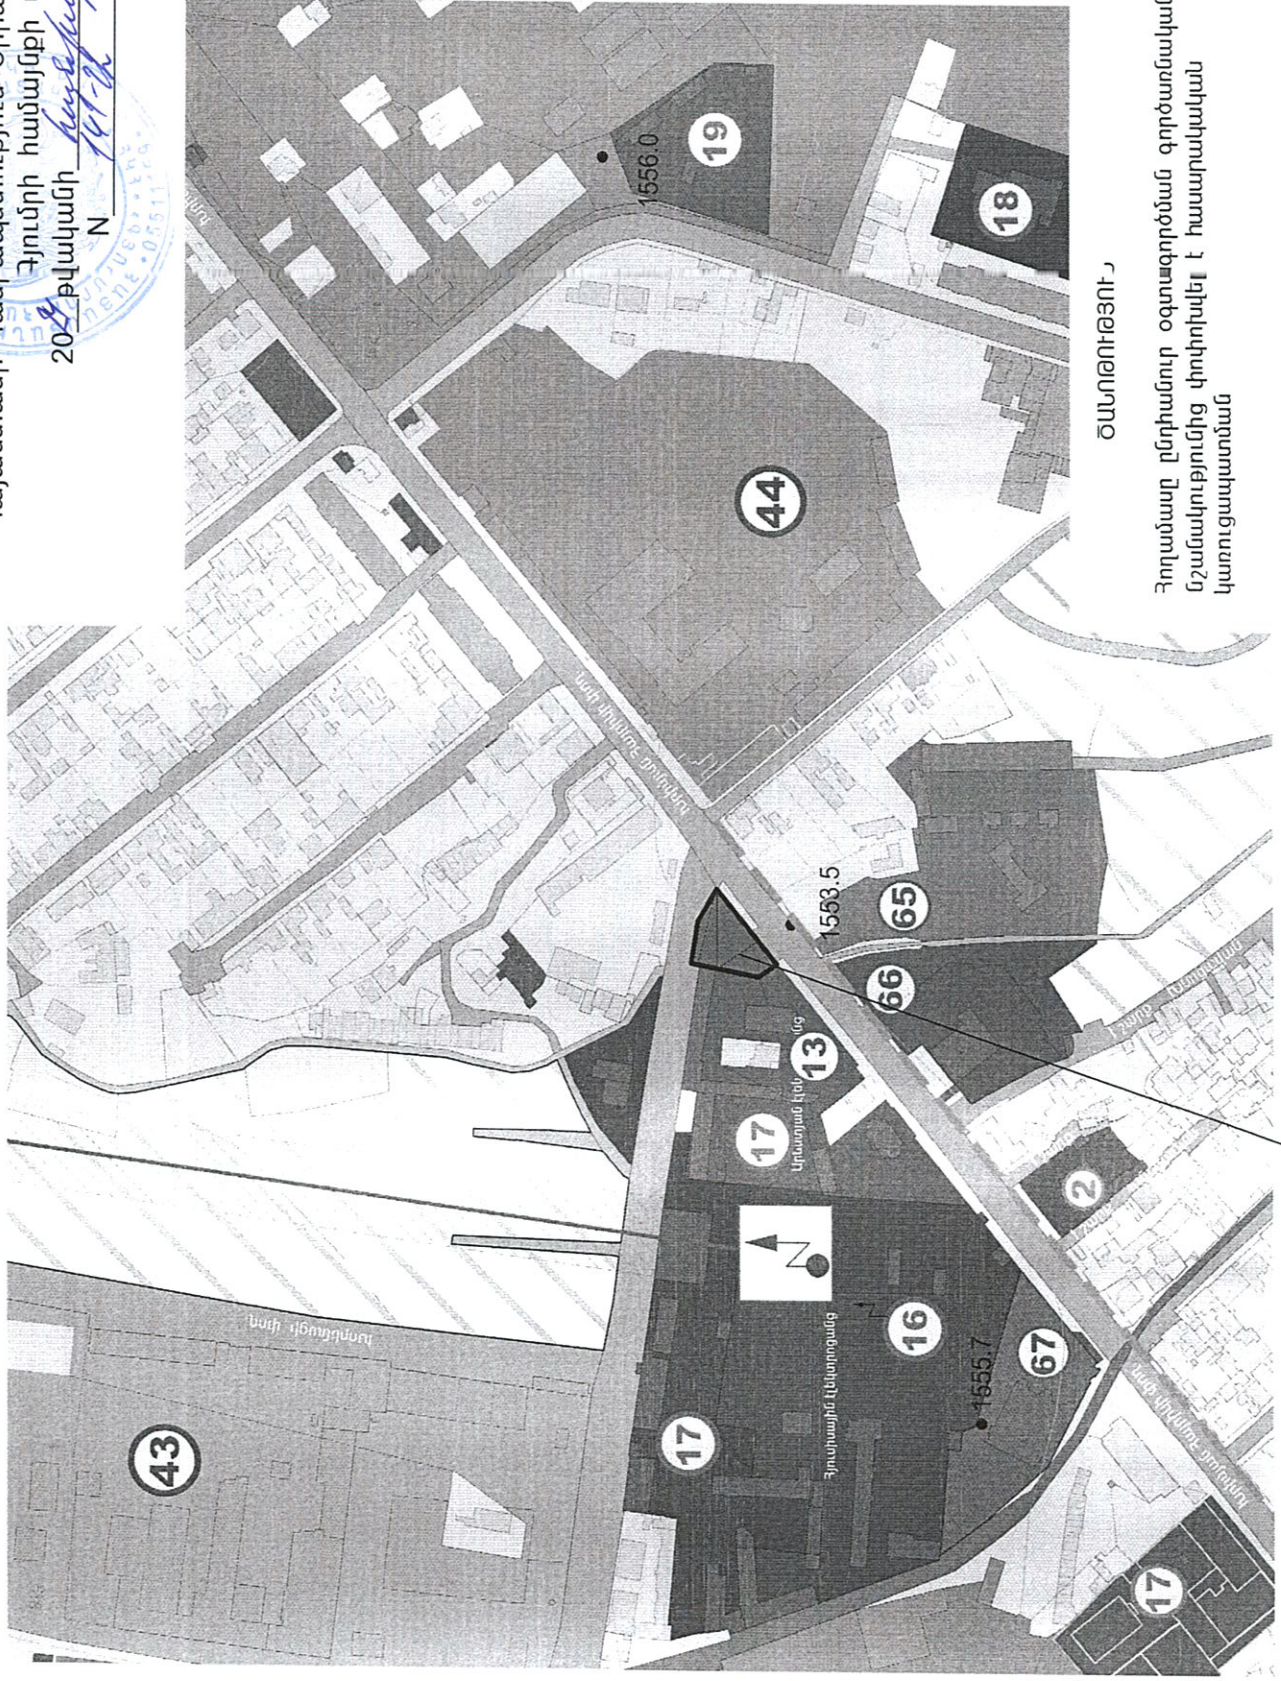

ԾԱՆՈԹՈՒԹՅՈՒՆ

Հողամասը ընդհանուր օգտագործման գործառնական նշանակությունից փոփոխվել է հասարակական կառուցավաստման

ԴՆՏԱՐԿՎՈՂ ՀՈՂԱՄԱՍ