


ԳԼԽԱՎՈՐ ՀԱՏԱԿԱԳԻԾ Մ; 1000

ԴԻՏԱՐԿՎՈՂ ՀՈՂԱՄԱՍ

1779.48 քառ,մ,

Հավելված  
Հայաստանի Հանրապետություն Շիրակի մարզի  
Գյումրի համայնքի ավագանու  
20\_\_թվականի \_\_\_\_\_  
N \_\_\_\_\_ որոշման

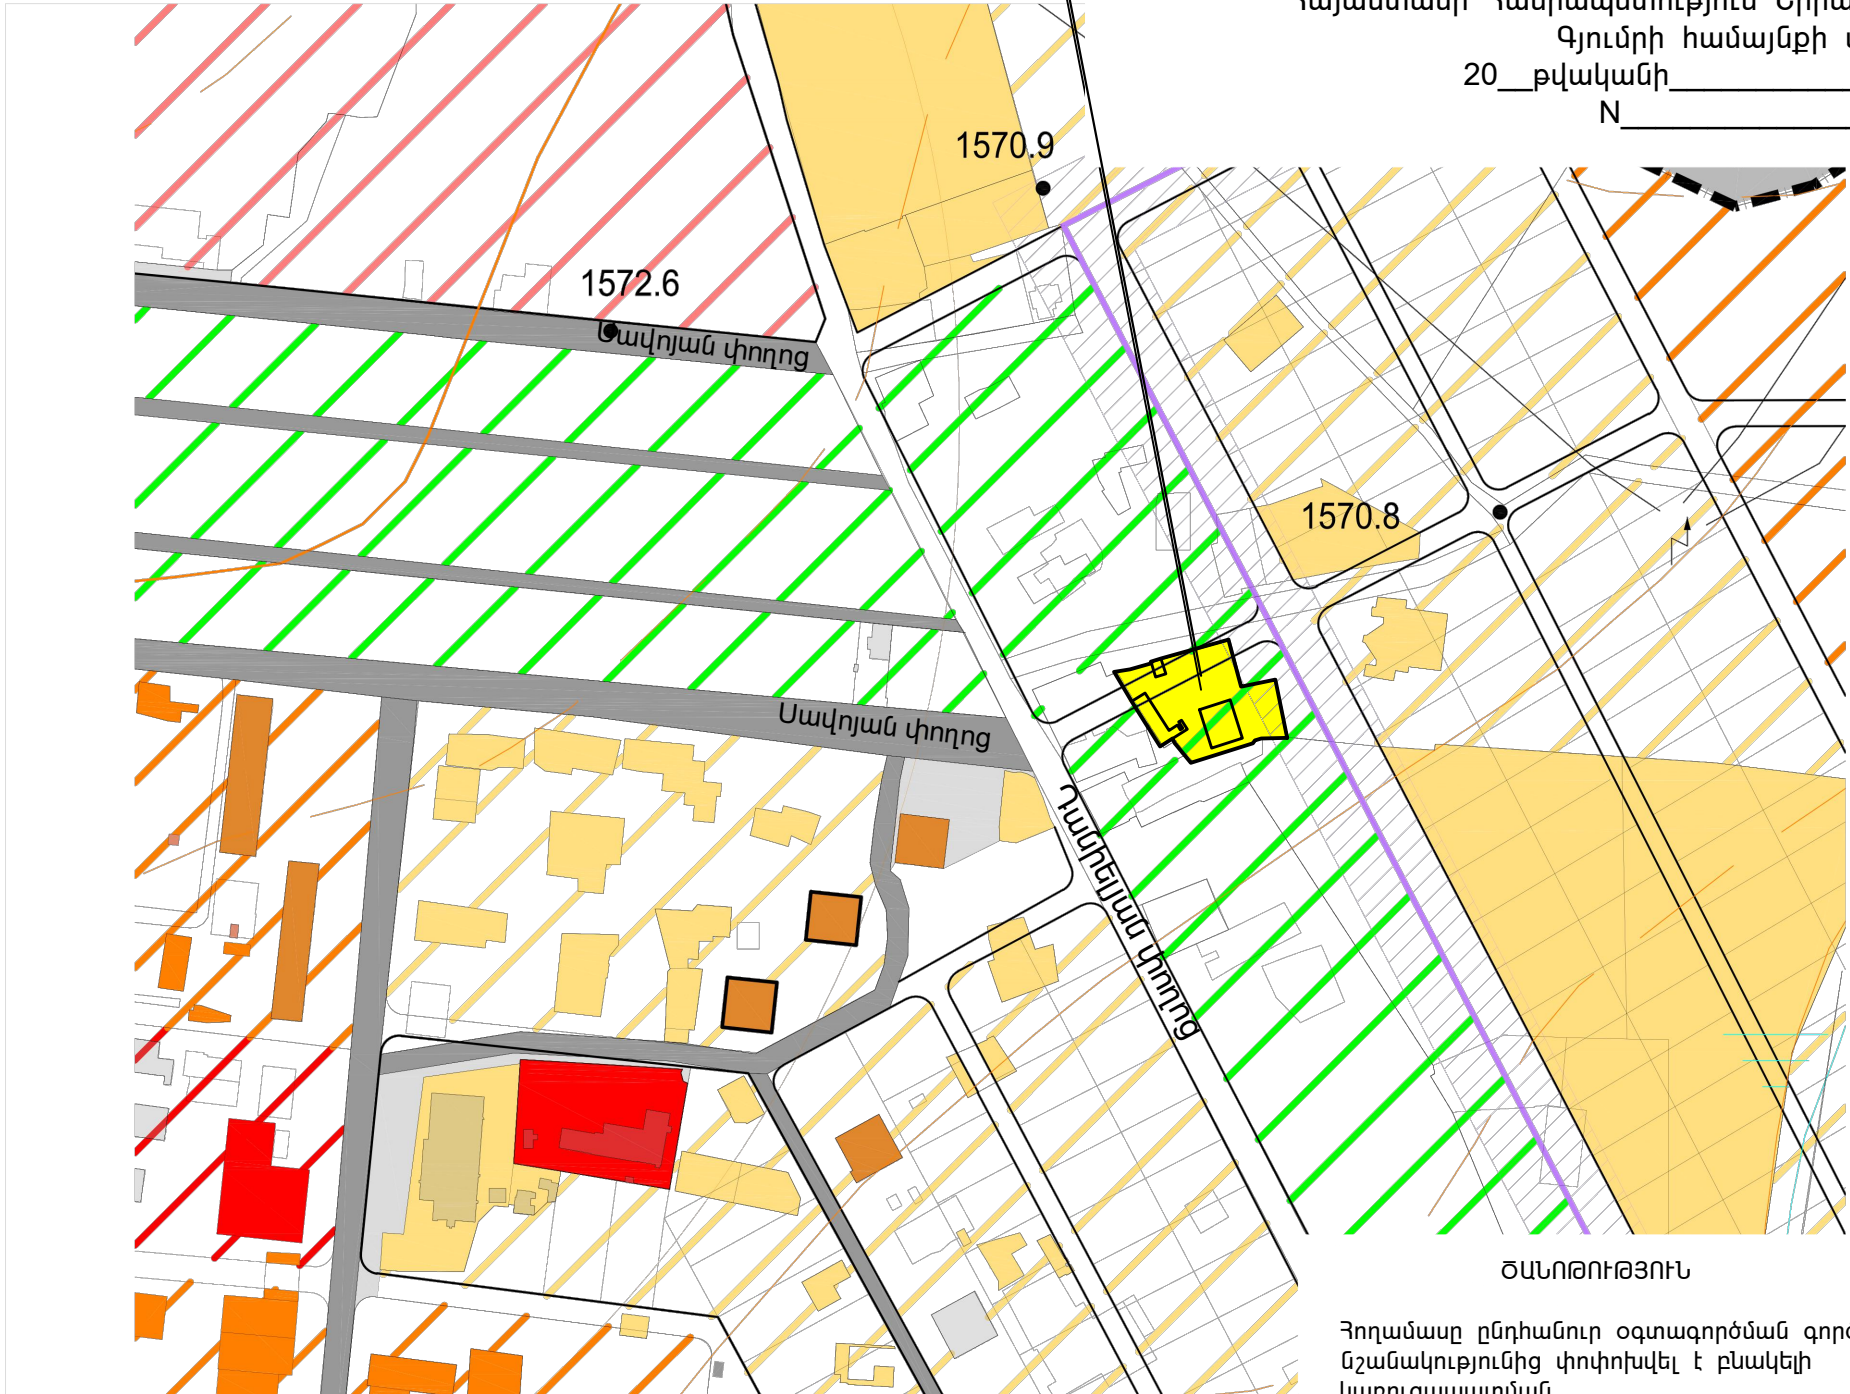

ԾԱՆՈԹՈՒԹՅՈՒՆ

Հողամասը ընդհանուր օգտագործման գործառնական նշանակությունից փոփոխվել է բնակելի կառուցապատման