

12



ՀԱՅԱՍՏԱՆԻ ՀԱՆՐԱՊԵՏՈՒԹՅՈՒՆ  
ԳՅՈՒՄՐԻԻ ԶԱՂԱԲԱՊԵՏՈՒ

Ո Ր Ո Շ ՈՒ Մ

«30» Օգոստոսի 1997 թ. թիվ 630

ԲՆԱԿԱՐԱՆՆԵՐԻ ՍԵՓԱԿԱՆԱՃՆՈՐՀՄԱՆ ՄԱՍԻՆ

Համաձայն 22 Գերագույն խորհրդի 28. 06. 1993 թ. «Հայաստանի Հանրապետության պետական և հանրային բնակֆոնդի սեփականաշնորհման մասին» օրենքի և 29.08.1997թ. կայացած Բաղաձայնության պետական և հանրային բնակֆոնդի սեփականաշնորհման հանձնաժողովի հրատի առաջարկության

Ո Ր Ո Շ ՈՒ Մ

336. Քույրերի սեփականաշնորհել Սուհրուկյան 1-տուն, երկու սենյակա-նոց, 27, 36քմ. մակերեսով, առանց հաշվեկշռային արժեքի, 1-ին աստիճանի վնասվածու թյաճք, թղ. Ռազմիկ Հովսեփի Միքիմանյանի անվամբ, որպես բնակատեղի համարող սեփականությունը բնամիջոց ներքո հիշյալ անդամների հետ՝

- 1. Միքիմանյան Ռազմիկ Հովսեփի
- 2. -,-,- Արմենյիկ Աղասու
- 3. -,-,- Հովսեփ
- 4. -,-,- Հեմիրնե

Իր լատուցված 62, 36քմ. մակերեսով տարածքը դիտել ապօրինի մ

- ՀԱՆՁՆԱՐԱՐՆԵՆ 1. Բնակֆոնդատեր կազմակերպություններին՝ սեփականաշնորհված բնակարանը դուրս գրել հաշվեկշռից:
- 2. Գյումրիի տեխնիկական գույքագրման բյուրոյին՝ կատարել փաստացի գույքագրում և տար. սեփականության վկայագիր:

ԳՅՈՒՄՐԻԻ ԶԱՂԱԲԱՊԵՏՈՒ  
ԱՇԽԱՏԱՆԱԳՐ՝ ԳԵԿԱՎԱՐ՝



1. ՎԱՐԴԱՆՅԱՆ  
2. ԳԵՏՐՈՍՅԱՆ

Նոտարական ակտի կոդ: 604-20221108-84-6425646  
Նոտարական ակտի գաղտնագիր: XPSZ95



ՀԱՅԱՍՏԱՆԻ ԺԱՌԱՆԳՈՒԹՅԱՆ ԻՐԱԿՈՒՆԵՐԻ ՎԿԱՅԱԳԻՐ

Հայաստանի Հանրապետություն, քաղաք Գյումրի, 15/11/2022 երկու հազար քսաներկու թվականի նոյեմբերի տասնհինգ

Ես՝ ՀՀ «ՇԻՐԱԿԻ ՄԱՐԶ» նոտարական տարածքի նոտար՝ **ՌՈՔԵՐՏ ՏՈՒԿԻ ՄՈՒԿՈՒԳՅԱՆՍ** հաստատում եմ, որ համաձայն Հայաստանի Հանրապետության քաղաքացիական օրենսգրքի 1216 հոդվածի քաղ. ՌԱԶՄԻԿ ՀՈՎՍԵՓ ՄԻՐԻՍԱՆՅԱՆԻ ՀԾՀ1102410306 մահից հետո, մահացած 04/12/2006թ.-ին/չորսը դեկտեմբերի երկու հազար վեց թվականին/ գույքի նկատմամբ ժառանգ է հանդիսանում

կինը՝ **ԱՐՓԵՆԻԿ ԱՐԱՍՈՒՄ ՄԻՐԻՍԱՆՅԱՆԸ**, ծնված՝ 06/05/1950թ-ին, ՀԾՀ՝ 5605500147, անձնագիր՝ AS0487474, տրված՝ 064-ի կողմից, 25/01/2019թ-ին, բնակության հասցե՝ ՇԻՐԱԿ, ք. ԳՅՈՒՄՐԻ, Գ. ՍՈՒՆԴՈՒԿՅԱՆ Փ., 1, Տ

ժառանգական գույքը, որի համար տրված է սույն վկայագիրը բաղկացած է Հայաստանի Հանրապետության Շիրակի մարզի Գյումրի քաղաքի Գ. Սունդուկյան փողոց, թիվ 1/մեկ/ հասցեում գտնվող բնակելի տան 1/4-րդ մասից, որի պատկանելիությունը ժառանգատուին հաստատված է համաձայն ՀՀ Գյումրիի քաղաքապետի բնակարանների սեփականաշնորհման մասին 30 օգոստոս 1997թ-ին կայացրած թիվ 630 որոշումից բխող իրավունքից:

Սույն վկայագիրը գրանցման է ենթակա ՀՀ Կադաստրի կոմիտեի համապատասխան տարածքային ստորաբաժանումում:


ԳՐԱՆՑՎԱԾ Է ԳՐԱՆՑԱՍԱՏՅԱՆՈՒՄ ԹԻՎ 8053 ԺԱՌԱՆԳԱԿԱՆ ԳՈՐԾ ԹԻՎ 960

Գանձված է պետական տուրք երկու հազար ՀՀ դրամ և ծառայության վճար հինգ հազար ՀՀ դրամ՝ համաձայն «Պետական տուրքի մասին» և «Նոտարիատի մասին» Հայաստանի Հանրապետության օրենքների:

Նոտար՝ Ռոբերտ Տոյկի Մուկուչյան



Սեփականատեր	<b>ՀՈՂԱՄԱՍԻ ՀԱՏԱԿԱԳԻԾ</b>	Ձև 1
Գյուղի համայնք		Բաստատում եմ _____ 202 թ.
		Համայնքի ղեկավար Կ. Տ.
	Մարզ Շիրակ, համայնք Գյումրի ք. Սունդուկյան փողոց 1 Մարզ, համայնք, հասցե	անուն, ազգանուն, հայրանուն
	Գողանտկացման հիմքը	

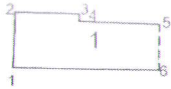


Մակերես հա	0.00358
Տառագիծ	08-001-1327-0027
Եպատակային նշանակություն	բնակավայրերի
Դորձանական նշանակություն	Բնակելի կառուցապատում
<i>բացուցիչ նշումներ:</i>	

Երկարության (բլեման) կետեր	Հողամասի		Գծային չափեր (մ)
	Կորդինատներ		
	X	Y	
1	8402767.6292	4518105.7567	
2	8402767.7070	4518109.6260	3.87
3	8402772.1769	4518109.6588	4.47
4	8402772.1664	4518109.1344	0.52
5	8402777.7928	4518109.0669	5.63
6	8402777.8007	4518105.8610	3.21
1	8402767.6292	4518105.7567	10.17

Մասշտաբ 1:1000	
Պրակավորում ունեցող անձ	Երեսն Երկրիչայան 0328
Պրակավորման վկայականի համարը	
Ստորագրություն	
Իրավաբանական անձի անվանումը	Կ/Չ Երեսն Երկրիչայան
ԲՎՀՀ	88003813
Ստորագրություն	
ամիս	չափագրություն 15.12.2024
ամսաթիվ	հատակագծի կազմման 28.12.2024
	88003813 29.867520
	Կ. Տ.

# Տրոհան Անժի պողոտա

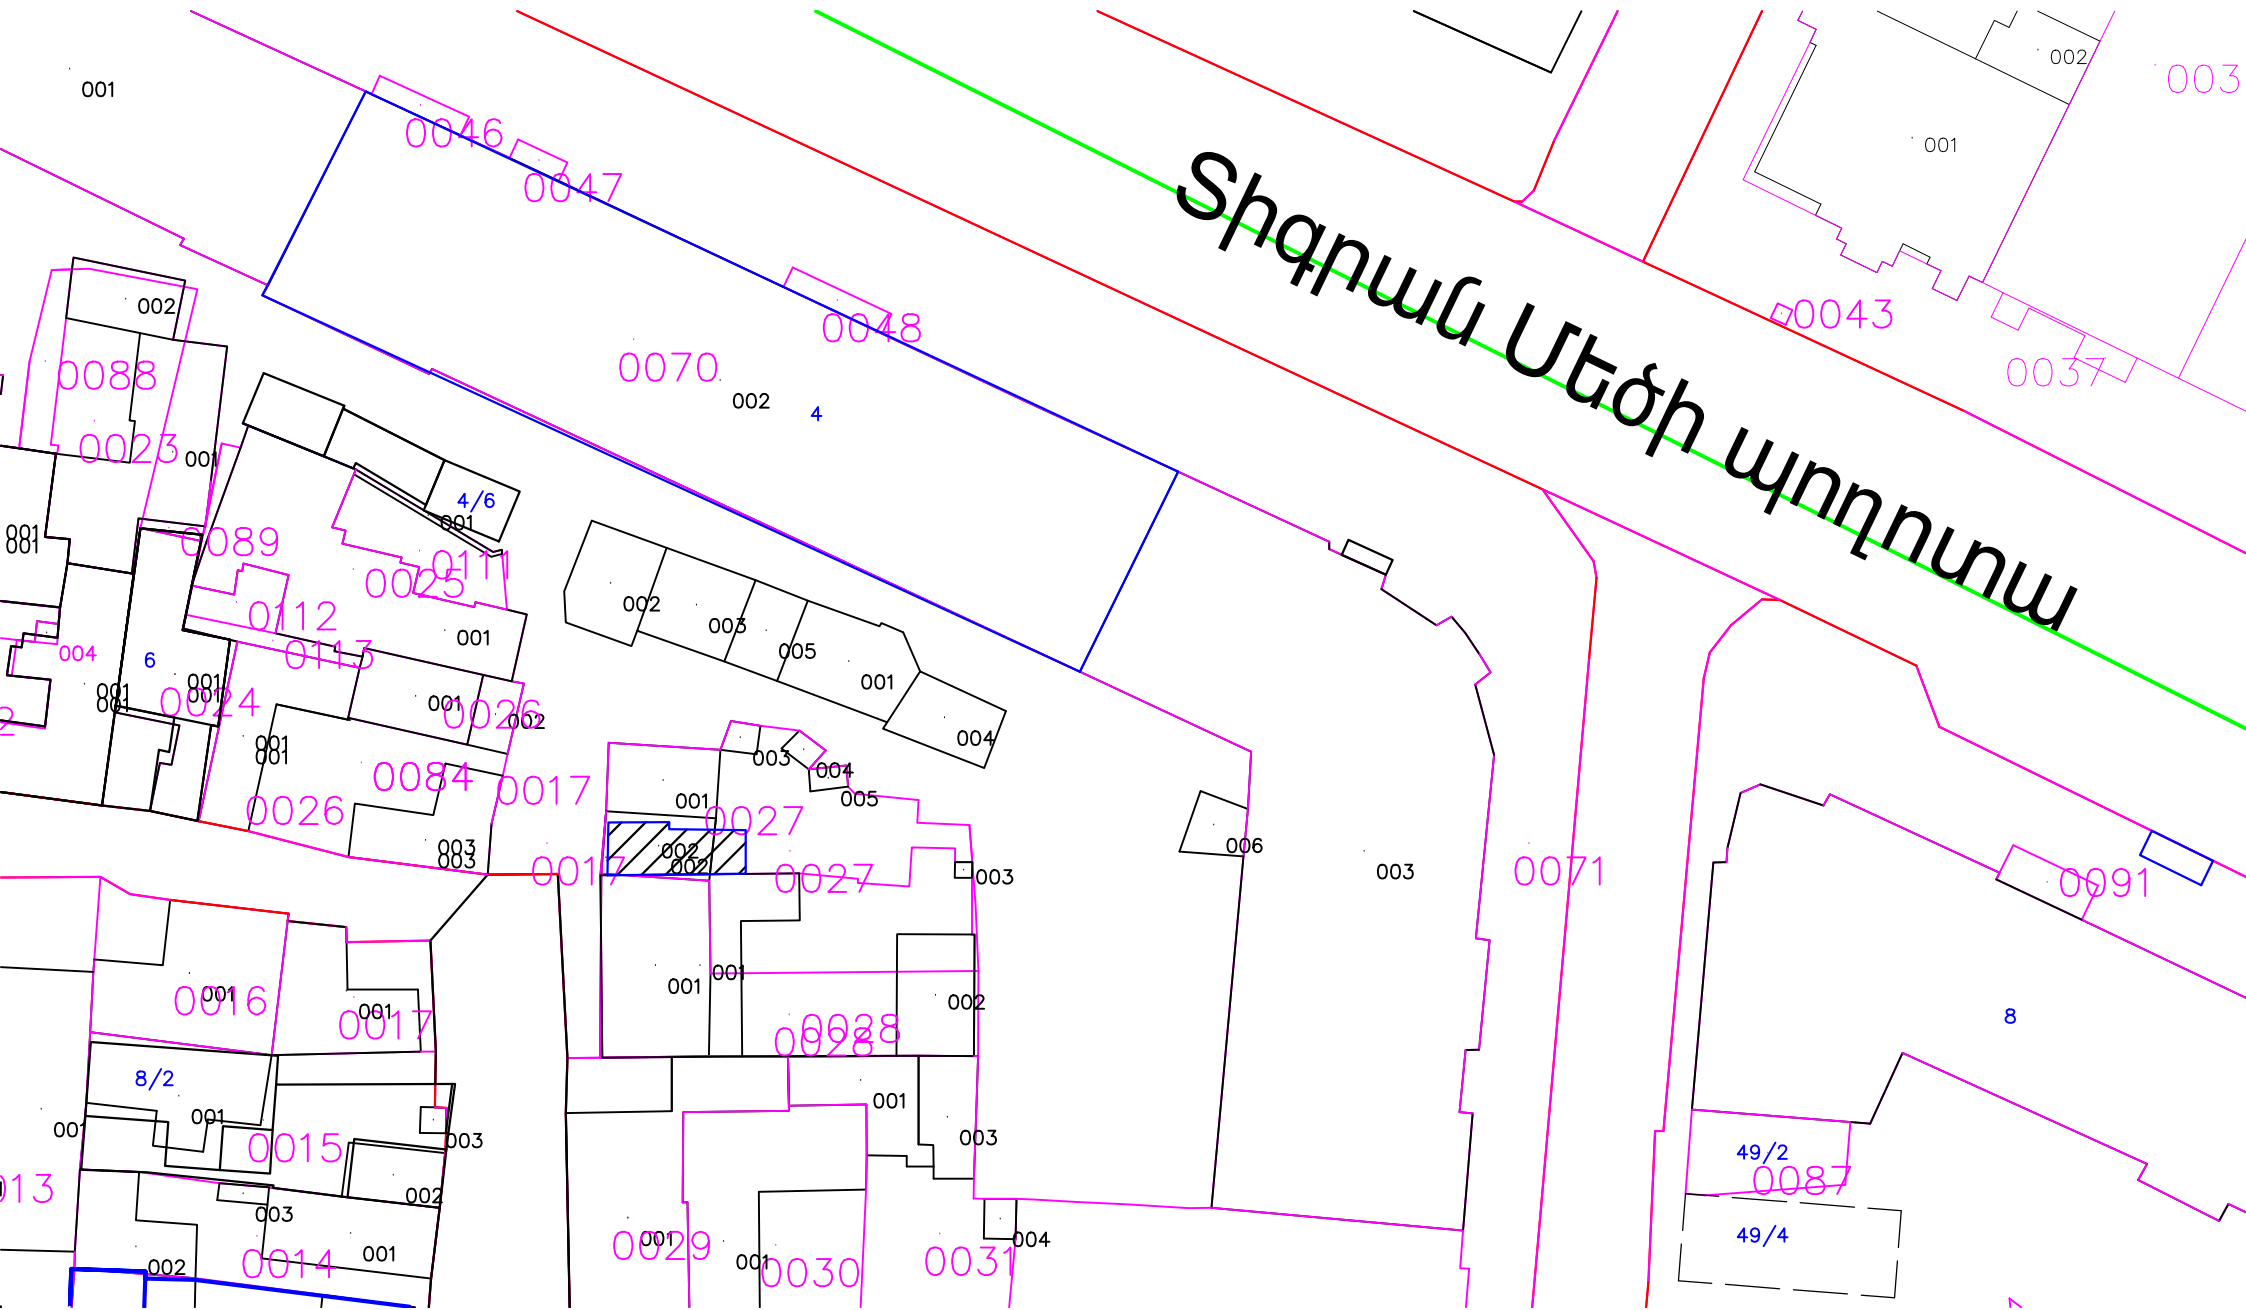


# ՇԻՆՈՒԹՅՈՒՆՆԵՐԻ ՀԱՏԱԿԱԳԻԾ

մարզ Շիրակ, համայնք Գյումրի ք. Սունդուկյան փողոց 1

Սարգ, համայնք, հասցե

Սեփականատեր

Արփենիկ 2/4, Հովսեփ 1/4, Հերմիտ 1/4 Միրմյաններ

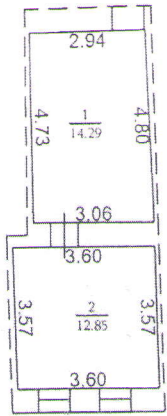

1. 1-ին հարկ

- h=2.82
- D=0.60
- d<sub>1</sub>=0.60
- d<sub>2</sub>=0.20

Լրացուցիչ նշումներ.

		Մասշտաբ 1:100	
Որակավորում ունեցող անձ		Արսեն Սուրբանյան	
Որակավորման Վկայականի համարը		3800328	
Ստորագրություն		<i>[Signature]</i>	
Որակաբանական անձի համարը		3800328	
ՀԿԳ		29.867 88003813	
Ստորագրություն		<i>[Signature]</i> 4.S.	
ամիս ամսաթիվ	չափագրության	15.12.2020	<i>[Signature]</i>
	հատակագծի կազմման	28.12.20	

ՀԻՇՈՒՄ