

Համր հանդիպել շեմապի
փոքրիկի պ. Ն. Թորոսյանի

հարցերի մերձուկ Աղջակի

և Համր Նաչառի ֆ. 13 ր.

հեռ. 093 00 55. 43

pogossoghoyan@mail.ru

Պիճուճ

Խնդրում եմ օրհանդիպել Համր Նաչառի Նաչառի ֆ.

2/1 հասցեով հասցեագրված թղթերում շնորհակալություն:

Միայն հոգանալուստով ունեւ տեղի վրա իրարմիկի ինչ
պայտիկի պատրաստել: Խնդրում եմ ինչ օգուտի պատրաստել
հարմարեւել և պատրաստել հարմար տեղի վրա հոգանալուստով:

Ինչ տեղի վրա եւ տեղի վրա իրարմիկի պատրաստել օգուտի վրա և
հարմարեւել տեղի վրա:

Մերձուկ Աղջակի

10.03.2026թ.

ԿԿԱՅԱԿԱՆԸ ՏՐԿԱԾ Է

Վեֆան Կարապետյան
(սեփականության կապ օգտագործման)

ԻՐԱՎՈՒՆՔՈՎ

Մ. Կարապետյան *Վոլոդյա Կարապետյան*
(սեփականատիրոջ (օգտագործողի) անունը (անվանումը))

Բ. Մանուկյան *Եսայան Կարապետյան* *№ 217* *Արմավիրի մարզ*
(անշարժ գույքի գտնվելու վայրը (հասցեն), անվանումը)

ՆԿԱՏՄԱՄԲ

Մանուկյան Կարապետյան *18.06.2004թ.* *№ 938* *Արմավիր*
(անշարժ գույքի ձեռքբերման իրավունքը հաստատող փախտաթղթի անվանումը)

Մանուկյան Կարապետյան *10.08.2004թ.* *№ 3947* *Արմավիր* *ՀԻՄԱՆ ԿՐԱ*

ԳՐԱՆՑՎԱԾ Է ՀԱՅԱՍՏԱՆԻ ՀԱՆՐԱՊԵՏՈՒԹՅԱՆ ԿԱՌԱՎԱՐՈՒԹՅԱՆ ԱՌԸՆԹԵՐ
ԱՆՇԱՐԺ ԳՈՒՅՔԻ ԿԱԴԱՍՏՐԻ ՊԵՏԱԿԱՆ ԿՈՄԻՏԵԻ, ԳՈՒՅՔԻ ՆԿԱՏՄԱՄԲ
ԻՐԱՎՈՒՆՔՆԵՐԻ ՊԵՏԱԿԱՆ ԳՐԱՆՑՄԱՆ ՄԻԱՍՆԱԿԱՆ
4-29 ՄԱՏՅԱՆԻ *000260* ՀԱՄԱՐԻ ՏԱԿ:

ՍՈՒՅՆ ԿԿԱՅԱԿԱՆԸ ԿԱԶՄՎԱԾ Է ԵՐԿՈՒ ՕՐԻՆԱԿԻՑ. ՄԵԿԸ ՏՐԿՈՒՄ Է ՍԵՓԱԿԱՆԱՏԻՐՈՋ
(ՕԳՏԱԳՈՐԾՈՂԻՆ), ՄՅՈՒՄԸ ՊԱՅԿՈՒՄ Է ՀԱՅԱՍՏԱՆԻ ՀԱՆՐԱՊԵՏՈՒԹՅԱՆ
ԿԱՌԱՎԱՐՈՒԹՅԱՆ ԱՌԸՆԹԵՐ ԱՆՇԱՐԺ ԳՈՒՅՔԻ ԿԱԴԱՍՏՐԻ ՊԵՏԱԿԱՆ ԿՈՄԻՏԵԻ
ՏԱՐԱԾՔԱՅԻՆ ՍՏՈՐԱԲԱԺԱՆՈՒՄՈՒՄ:

ՀԱՅԱՍՏԱՆԻ ՀԱՆՐԱՊԵՏՈՒԹՅԱՆ ԿԱՌԱՎԱՐՈՒԹՅԱՆ
ԱՌԸՆԹԵՐ ԱՆՇԱՐԺ ԳՈՒՅՔԻ ԿԱԴԱՍՏՐԻ ՊԵՏԱԿԱՆ
ԿՈՄԻՏԵԻ ՏԱՐԱԾՔԱՅԻՆ ՍՏՈՐԱԲԱԺԱՆՄԱՆ

Ղեկավար *Վե. Մանուկյան*
(ստորագրությունը)

Կ. Տ.


« 01 » 09 2004թ.

1084270

ՀՈՂԱՄԱՍԻ ՀԱՏԱԿԱԳԻԾԸ

Մ 1: 500

(մասշտաբը)

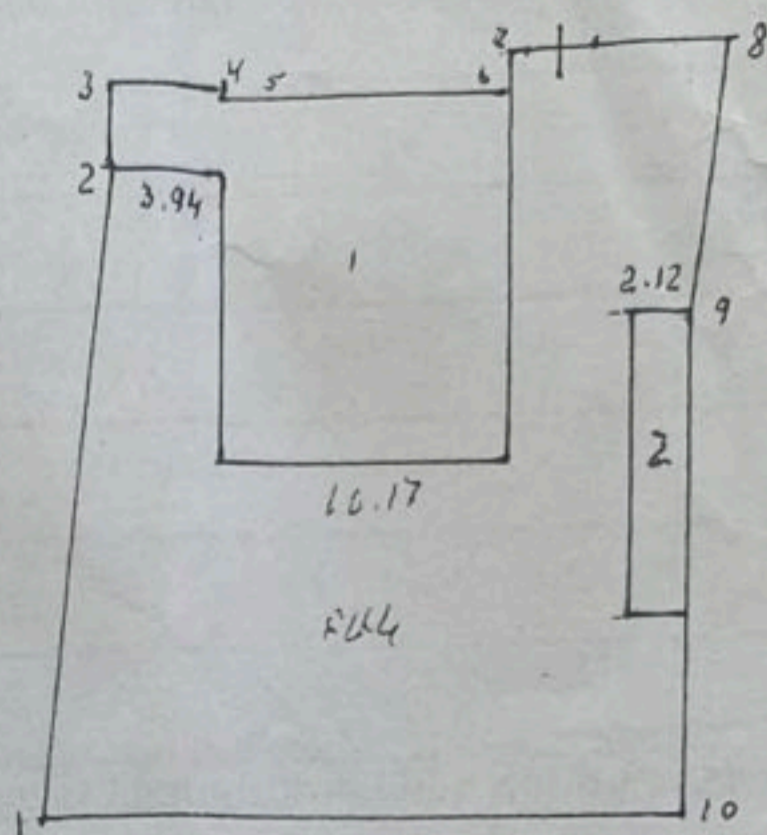

ՀԱՏԱԿԱԾԸ	ԵՐԿԱՐՈՒԹՅԱՆ ԳԱԿԸ (Մ)	ՍԱՀՄԱՆԱԿՐԻՄ ՍԵՓ ԱՎԳ. ԱՆՎԱՆՈՒՄԸ
1-2	21.40	ՀԱՐԵՎԱՆ
2-3	2.80	ՀԱՐԵՎԱՆ
3-4	3.94	ԵՍԱՅԱՆ ՓՈՂ
4-5	0.61	ԵՍԱՅԱՆ ՎՈՂ
5-6	9.86	ԵՍԱՅԱՆ ՎՈՂ
6-7	1.30	ԵՍԱՅԱՆ ՓՈՂ
7-8	7.30	ԵՍԱՅԱՆ ՎՈՂ
8-9	9.26	ՀԱՐԵՎԱՆ
9-10	16.60	ՀԱՐԵՎԱՆ
10-1	22.38	ԱՎԱՅ ՏԱՐԱԾՔ

ԷԻՆՈՒԹՅԱՆ ՈՒՆ	ԷԻՆՈՒԹ. ԱՆՎԱԿ
1	ԱՎՏՈՏՆԱԿ
2	ԴԱՅԵԱՏ

ԲԱԿԻ ՊԵՏ
Կատարող


[Signature]
Ս.ՍԻՆԱՅԱՆ
Գ. ԵԱՄԿՅԱՆ
(ստորագրությունը)




ՇԵՆՔԻ ՀԱՏԱԿԱԳԻԾԸ

մ 1: 200
(նասշտաբը)

1) ի շԱՐԿ $h = 2.39$ $D = 0.3$ $d_1 = 0.1$

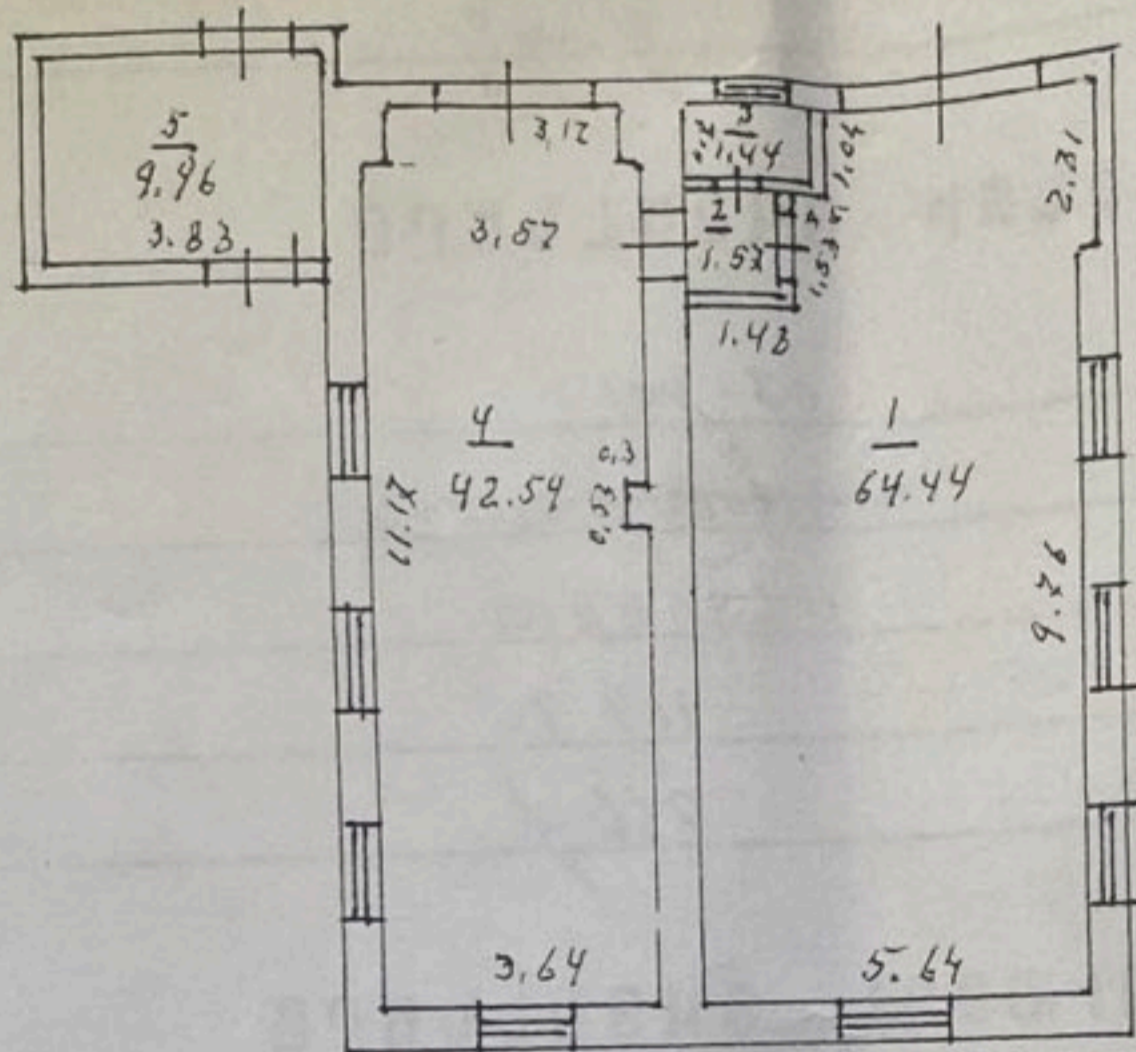

2) ի շԱՐԿ $h = 2.40$ $D = 0.2$

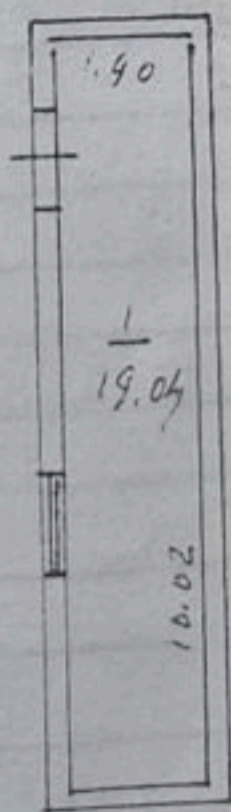

ՀԱՄԱՐ 755
Կատարող
Ս. ՄԻՆԱՍՅԱՆ
Գ. ՇԱՄՅԱՆ
(ստորագրությունը)



ՀՈՂԱՄԱՍԻ ՏՎՅԱԼՆԵՐԸ

08 - 001

ԿԱԴԱՍՏՐԱՅԻՆ ՀԱՄԱՐԸ _____

ԲՆԱԿԱԿԱՅՐԵՐԻ

ՆՊԱՏԱԿԱՅԻՆ ՆՇԱՆԱԿՈՒԹՅՈՒՆԸ _____

ԿԱՌՆԿ ԿՎ ԿՈՒԱ ՀԱՄԱՐ

ՕԳՏԱԳՈՐԾՄԱՆ ՆՊԱՏԱԿԸ _____

0,050398

ՀՈՂԱՄԱՍԻ ՉԱՓԸ (հա) _____

2/178

ԻՐԱՎՈՒՆՔԻ ՏԵՍԱԿԸ _____

ՇԵՆՔԻ ՏՎՅԱԼՆԵՐԸ

08 - 001

ԿԱԴԱՍՏՐԱՅԻՆ ՀԱՄԱՐԸ _____

~~ՀԱՍՏԱՏՎԱԿԱՆ~~

ՆՊԱՏԱԿԱՅԻՆ ՆՇԱՆԱԿՈՒԹՅՈՒՆԸ _____

ԱՎՏՈՑՆԱԿ

ՕԳՏԱԳՈՐԾՄԱՆ ՆՊԱՏԱԿԸ _____

119.95

ՄԱԿԵՐԵՍԸ (քառ. մ.) _____

216/1

ԻՐԱՎՈՒՆՔԻ ՏԵՍԱԿԸ _____

ՇԻՆՈՒԹՅԱՆ ՏՎՅԱԼՆԵՐԸ

Գ/Գ	ԿԱԴԱՍՏՐԱՅԻՆ ՀԱՄԱՐԸ	ՕԳՏԱԳՈՐԾՄԱՆ ՆՊԱՏԱԿԸ	ՄԱԿԵՐԵՍԸ (քառ. մ.)	ԻՐԱՎՈՒՆՔԻ ՏԵՍԱԿԸ
2	08 - 001	ՊԱՅՄԱՆ	19.04	սեփ.

Լրացուցիչ նշումներ, փոփոխություններ _____

Կատարողներ

Չ. Գրիգորյան
(ստորագրություններ)

Գ. Եսայան



Ձև 1

Հատարում են _____ 2026թ

Կ.Տ.

Համայնքի ղեկավարի փոխարինող

Ա.Առաքելյան

ամուն, սպասմուն, հայրամուն

ՀՈՂԱՄԱՍԻ ՀԱՏԱԿԱԳԻԾ

Շիրակի մարզ ք.Գյումրի Եսայան փողոց թիվ 2/1

Մարզ, համայնք հասցե


Հողիատկացման իրնք

Սեփականատեր

Սողոմյան Պետրոս

Պատվիրատու

Սողոմյան Պետրոս

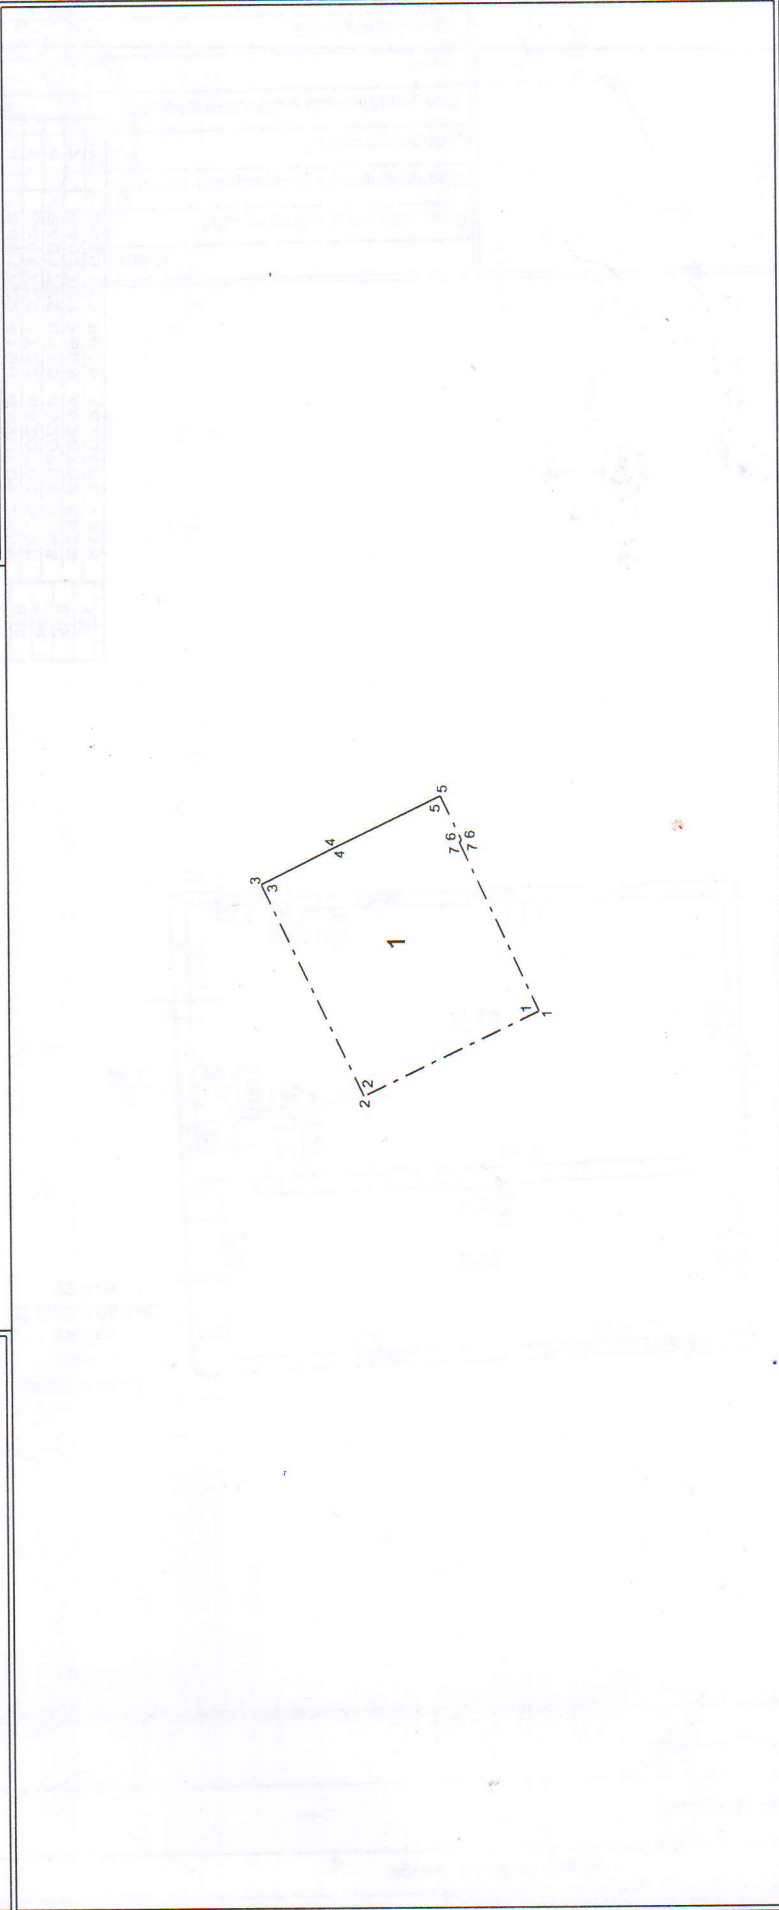

Մակերեսը հա 0.012725հա

Ծածկագիր 08-001-0318-0063

Նպատակային նշանակություն Բնակավայրի

Գործարձակված նշանակություն Բնակելու պորտուլաստ

Կապուցիչ նշումներ

Երկրագրության կետի	Հողամասի կոորդինատներ	Գծային չափեր (m)
1	X Y	10.20
2	8401713.8639, 4520698.4218	12.27
3	8401709.5078, 4520707.6356	4.08
4	8401720.5848, 4520712.9348	6.40
5	8401722.4196, 4520709.2866	2.60
6	8401725.1722, 4520703.5130	0.15
7	8401722.8172, 4520702.4183	9.80
1	8401722.7506, 4520702.5529	
1	8401713.8639, 4520698.4218	

Մասշտաբ 1: 500

Որակավորում ունեցող անձ «Արսեն Առաքելյան»

Որակավորման վկայականի համար 007

Ստորագրություն «Արսեն Առաքելյան» ԱՁ

Իրավաբանական անձի/ԱԶ-ի անվանումը ԱՍԱԼ 57359503

ՔվԳՅ

Ստորագրություն

ամիս 13.03.2026թ.

ամսաթիվ հատկագրի կազմման 26.03.2026թ.

Կ.Տ.


ՇՐՆՈՒԹՅՈՒՆՆԵՐԻ ՀԱՏԱԿԱԳԻԾ

Ձև 3

Շիրակի մարզ ք.Գյումրի Եսայան փողոց թիվ 2/1

Մարզ, համայնք, հասցե

Սեփականատեր	Պետրոս Սողոյան
Պատվիրատու	Պետրոս Սողոյան

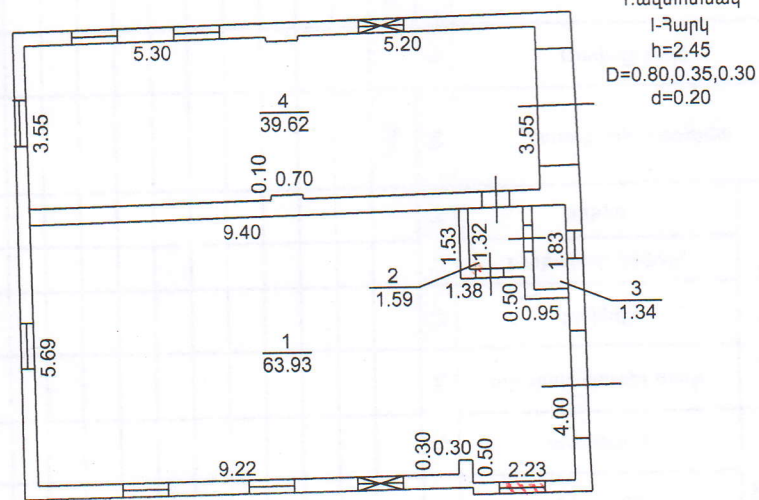

Լրացուցիչ նշումներ

Մասշտաբ 1:200

Որակավորում ունեցող անձ		Արսեն Առաքելյան
Որակավորման վկայականի համար		007
ստորագրություն		<i>[Signature]</i>
Իրավաբանական անձի/ԱԶ-ի անվանումը		«Արսեն Առաքելյան» ԱԶ
ՀՎԳԴ		57359503
ստորագրություն		<i>[Signature]</i> Կ.Տ
ամիս	չափագրություն	13.03.2026թ.
ամսաթիվ	հատակագծի կազմման	26.03.2026թ.

0319

0060

0059

0108

0109

0041

0042

0046

0169

0181

0033

0034

0100

0111

0123

0037

0036

0012

0062

0061

0076

0030

0035

0002

0024

0048

0013

0064

0002

0003

0004

0001

0003

0005

2417

0003

0065

0122

0005

0121

0028

0119

0012

0000

2337

0146

0085

0007

0008

0023

0022

0068

0117

0009

0010

0021

0020

0116

0135

0069

0180

0011

0087

0012

0011

0069

0134

0071

0135

0072

0013

0016

0168

0078

0132

0073

0074

0162

0013

0015

0080

0074

0076

0077

0078

0079

0080

0066

0075

0082

0081

0084

0083

0088

0019

0085

0110

0111

0084

0083

0088

2651

0112

0156

0002

0030

0004

0027

0099

0096

0097

0004

0004

0004

0026

0004

0026

0058

0017

00