

ՀԱՅԱՍՏԱՆԻ ՀԱՆՐԱՊԵՏՈՒԹՅԱՆ

ՇԻՐԱԿԻ ՄԱՐԶԻ ԳՅՈՒՄՐԻ ՀԱՄԱՅՆՔԻ

ՂԵԿԱՎԱՐ Կ. ՂՈՒԿԱՍՅԱՆԻՆ

ԱՆՈՒՆ, ԱԶԳԱՆՈՒՆ Ջառջաճ Գեղարջաճ

BA2032615

ՀԱՍՑԵ ՎՊԻՏրյապետի 57

ՀԵՌ. 077008840

ԴԻՄՈՒՄ

Դրանով 5 65 սեփականության
կապալած թե՛ պայուսման
ՎՊԻՏրյապետի 57 հաս-
ցեի բնակիչ քան կառույց
պայ Եսն և սկսված
հաճար պայ կցուց հարա-
ժար օգրված թե՛ և

Օր 26

ամիս 09

2025 թ.

տարի

Դիմող՝

Ջառջաճ Գեղարջաճ

(ստորագրություն)

Ջառջաճ Գեղարջաճ

(անուն, ազգանուն)

ՀԱՅԱՍՏԱՆԻ ՀԱՆՐԱՊԵՏՈՒԹՅԱՆ
ՇԻՐԱԿԻ ՄԱՐԶԻ ԳՅՈՒՄՐԻ ՀԱՄԱՅՆՔԻ
ՍԵՐԻԱԿԱՆ ՆՈՒՄԵՐ 2609 25
ՍԵՐԻԱԿԱՆ ՆՈՒՄԵՐ 14679



ՀԱՅԱՍՏԱՆԻ ՀԱՆՐԱՊԵՏՈՒԹՅՈՒՆ

ՍԵՓԱԿԱՆՈՒԹՅԱՆ ՎԿԱՅԱԳԻՐ

Գույքի անվանումը ԲՆԱԿԵԼԷ ՏԱՆ

Հասցեն Ք. ԳՅՈՒՆՄԻՒՄ ՏԻՄՐՅԱԶԵ-ԼԻ ԲՈՒՆԻ 57 ՏԱՆ

Սեփականության ձևը
(ընդհանուր համատեղ, ընդհանուր բաժնեմասային)

Սեփականատեր (եր)	ԳԵ-ԼՈՐԳՅԱՆ	ԱԼԷՆԱ	ԱՐՏՈՆԷՒ
	ԳԵ-ԼՈՐԳՅԱՆ	ԼԻԴԱ	ԼԻՂԱՐԻՏԻ
	ԳԵ-ԼՈՐԳՅԱՆ	ՄԱԾԱԿ	-ԼԱՐԱԶԴԱՏԻ
	ԳԵ-ԼՈՐԳՅԱՆ	-ԼԱՐԻԱՆ	-ԼԱՐԱԶԴԱՏԻ
	ԳԵ-ԼՈՐԳՅԱՆ	-ԼԱՐԻԱՆԷ	-ԼԱՐԱԶԴԱՏԻ

ԳՐԱՆՅՄԱՆ ՎԿԱՅԱԿԱՆ

Գրանցված է սեփականության իրավունքով պատգամավորների

ԳՅՈՒՆՄԻՒՄ քաղաքային
շրջանային

խտիրդի գործկոմի

« 30 » 08 1997 թ.

ԱՐԶ 630 63 որոշման հիման վրա

Գրանցման գիրք

11940

Գույքագրող կազմակերպության



[Handwritten signature]
017087 *

Ա. ԴԱՂՈՅԱՆ
Մ. ՉԱՐՈՒԿ ԹՅՈՒՆՆԱՅԱՆ

ՀՈՂԱՄԱՍԻ ՀԱՏԱԿԱԳԻԾ

Շ Մ, ք. Գյումրի, Տիմիրյազկի փողոց, 57 բնակելի տուն

Սարգ, համայնք, Խաղտ

Հողատեղացման հիմքը

Ձև 1


Սեփականատեր Ալինա Արտուշի, Լիդա
Լիպարիտի, Մացակ
Վարազդատի, Վարդան
Վարազդատի, Վարդուշ
Վարազդատի Գևորգյաններ
Պատվիրատու Վարդան Վարազդատի Գևորգյան

Հաստատում են _____ 2025թ.

Համայնքի ղեկավար Կ.Տ.

Վ. Ղուկասյան

անուն, ազգանուն, հայրանուն

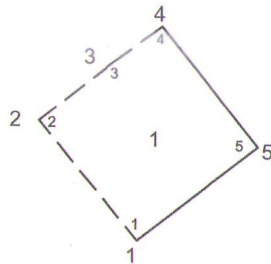

Մակերես հա	0.01045
Ծածկագիր	08 - 001 - 0354 - 0048
Նպատակային նշանակություն	Բնակավայրերի
Գործառնական նշանակություն	Բնակելի կառուցապատման
Երացուցիչ նշումներ	
1	« Գյումրի քաղաքապետի 30.08.1997թ. N630 որոշմամբ սեփականաշնորհված օրինական բնակելի մասի տակ գտնվող համայնքապատկան հողի մակերեսը - 0.01045 հա

Շրջադարձային (բեկման) կետեր	Հողամասի		Գծային չափերը (մ)
	X	Y	
1	8402414.6956	4520091.1516	10.27
2	8402408.2324	4520099.1281	5.95
3	8402412.9345	4520102.7686	4.28
4	8402416.3862	4520105.3014	10.22
5	8402422.7305	4520097.2897	10.11
1	8402414.6956	4520091.1516	

Մասշտաբ 1:500		
Որակավորում ունեցող անձ	Գագիկ Սարգսյան	
Որակավորման վկայականի համարը	0350	
Ստորագրություն	<i>Գագիկ Սարգսյան</i>	
Իրավաբանական անձի անվանումը	ԱԶ „Գագիկ Սարգսյան“	
ՀՎՀՀ	84122074	
Ստորագրություն	<i>Գ</i>	
ամիս անսաթիվ	հանութագրման	19.09.2025թ.
	հատակագծի կազմման	23.09.2025թ.



ՇԻՆՈՒԹՅՈՒՆՆԵՐԻ ՀԱՏԱԿԱԳԻԾ


Ձև 3

Շ Մ, ք. Գյումրի, Տիմիրյազևի փողոց, 57 բնակելի տուն

Մարզ, համայնք, հասցե

Սեփականատեր	Ալինա Արտուշի, Լիդա Լիպարիտի, Մացակ Վարազդատի, Վարդան Վարազդատի, Վարդուշ Վարազդատի Գևորգյաններ
Պատվիրատու	Վարդան Վարազդատի Գևորգյան


1.1 հարկ
h=2.80
D=0.65 d=0,55
d=0,15

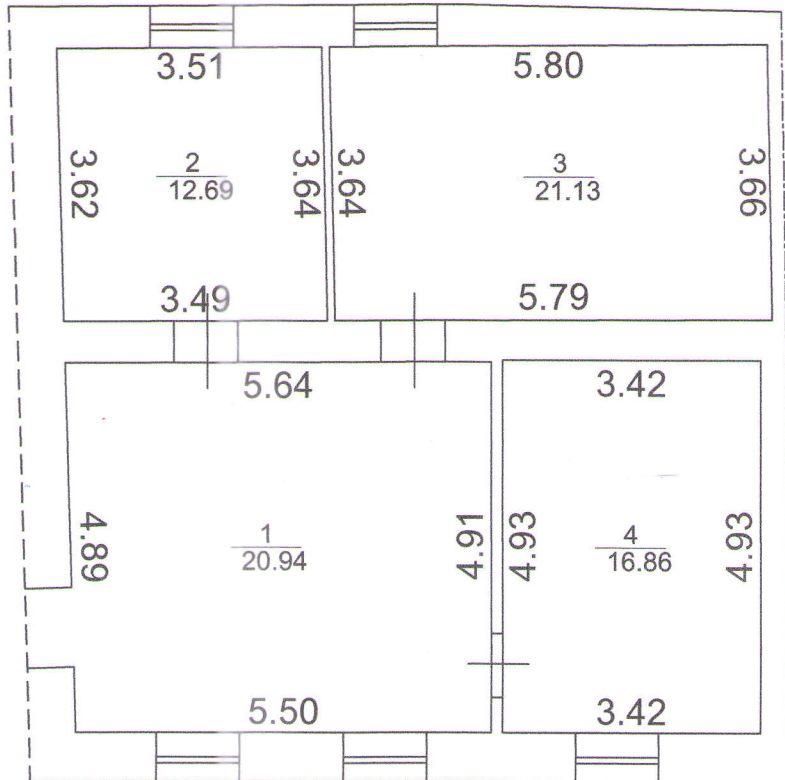


Լրացուցիչ նշումներ.

Մասշտաբ 1:200

Որակավորում ունեցող անձ	Գագիկ Սարգսյան	
Որակավորման վկայականի համարը	0350	
Ստորագրություն	<i>[Signature]</i>	
Իրավաբանական անձի անվանումը	ԱԶ «Գագիկ Սարգսյան»	
<V>>	84122074	
Ստորագրություն	<i>[Signature]</i>	
ամիս	չափագրություն	19.09.2025թ.
անժամիվ	հատակագծի կազմման	23.09.2025թ.

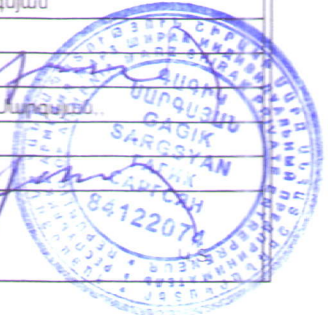

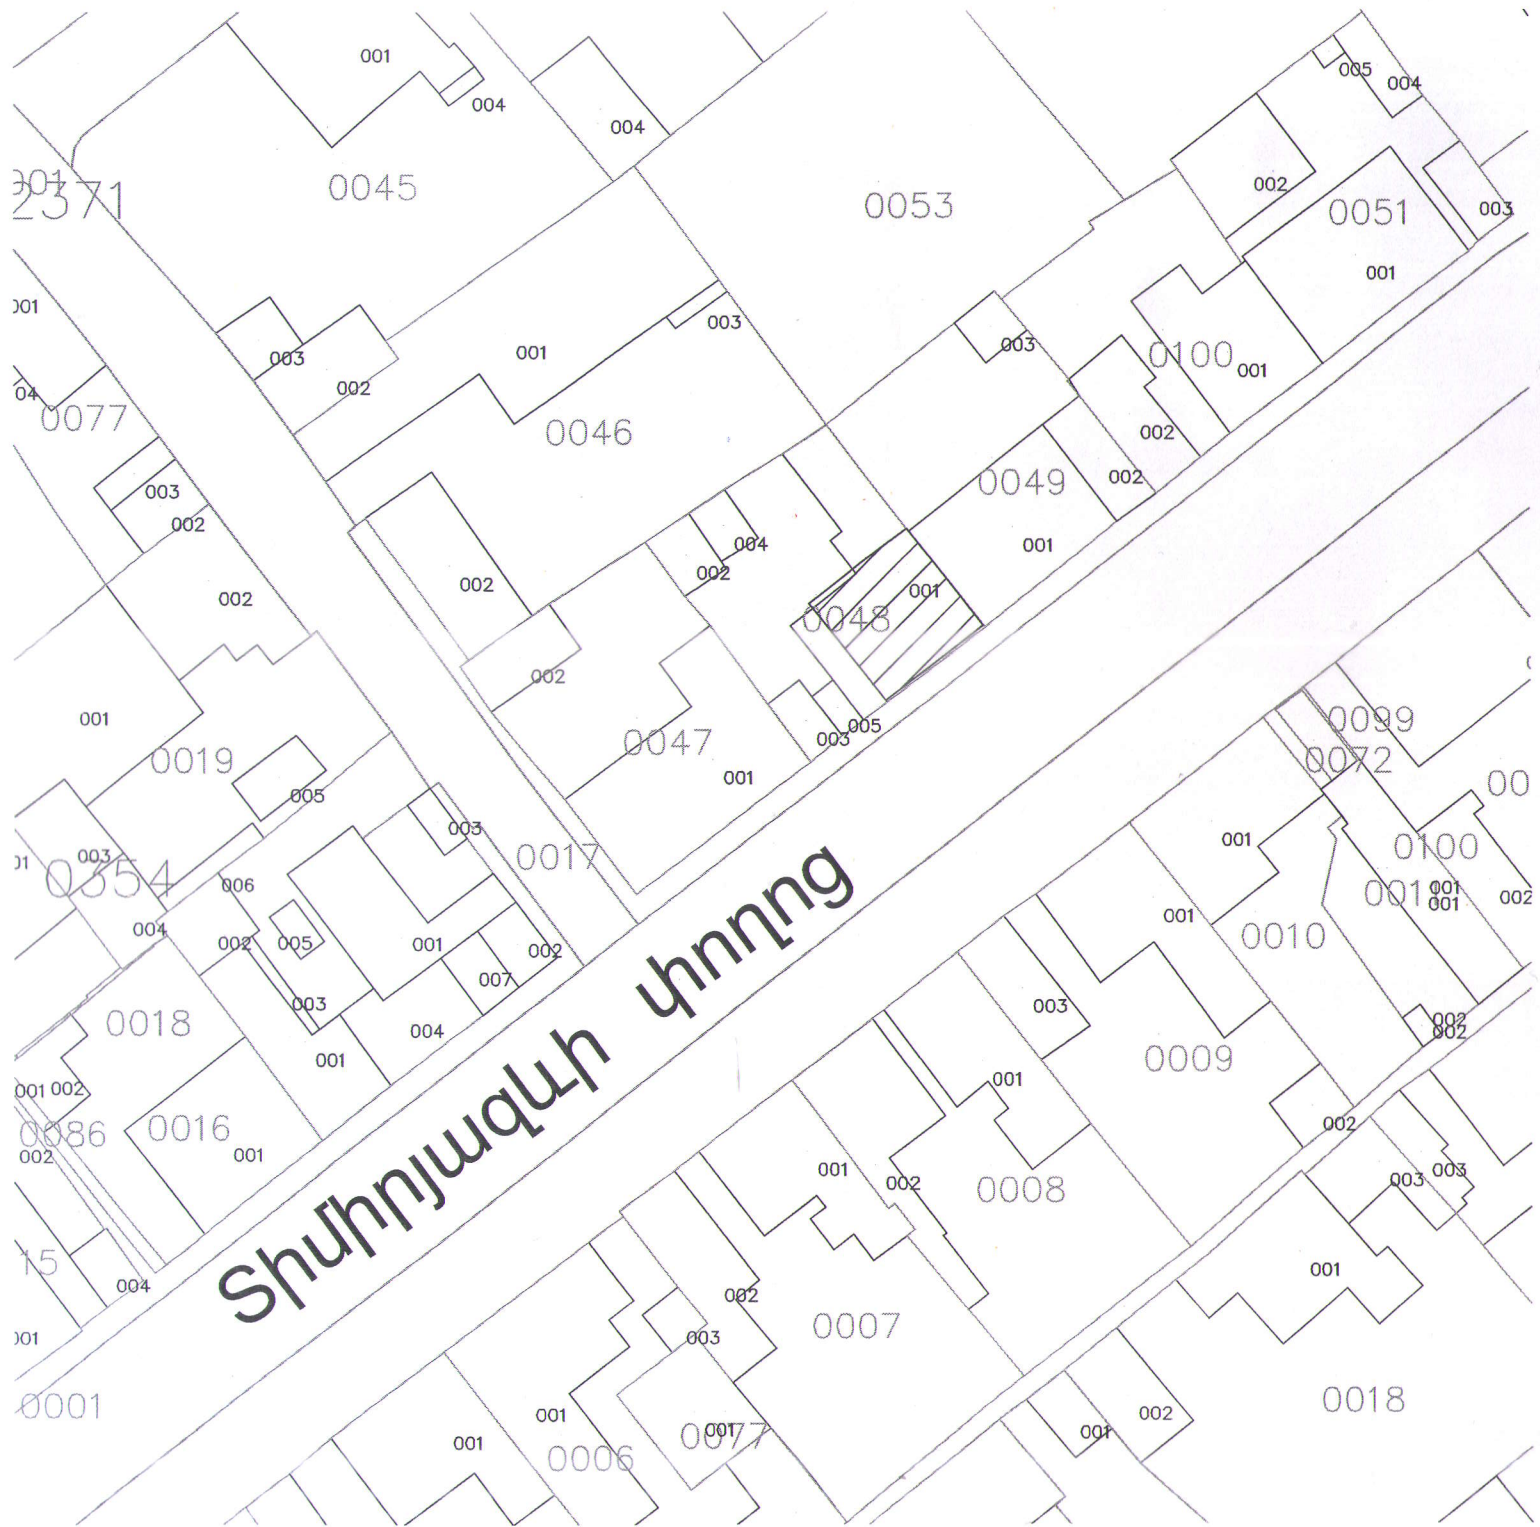

Տրստրյազակի փողոց

301
2371

301

04

31

15

301

0001

001

004

004

0045

0053

005

004

002

0051

003

001

003

001

003

002

0077

0046

003

0100

001

002

003

002

002

002

004

002

0048

001

0049

001

002

001

0019

005

0047

001

003

005

0099

0072

00

0354

003

006

003

0017

001

0100

001

001

002

004

002

005

001

007

002

001

0010

0018

003

004

003

0009

002

001 002

0086

002

0016

001

001

002

0008

0009

002

003

003

004

002

0007

001

0018

001

001

0006

0077

001

002

0018



ՀԱՏ ՕՐԵՆԵՐԻ ԺԱՌԱՆԳՈՒԹՅԱՆ ԻՐԱՎՈՒՆԵՐԻ ՎԿԱՅԱԳԻՐ

Հայաստանի Հանրապետություն, քաղաք Գյումրի,
11/08/2023 երկու հազար քսաներեք թվականի օգոստոսի տասնմեկ

Ես՝ ՀՀ <<ՇԻՐԱԿԻ ՄԱՐԶ>> նոտարական տարածքի նոտար՝ **ՌՈՐԵՐՏ ՏՈՒԻԿԻ ՄՈՒԿՈՒԳՅԱՆՍ** հաստատում եմ, որ համաձայն Հայաստանի Հանրապետության քաղաքացիական օրենսգրքի 1221 հոդվածի քաղ. **ԼԻԴԱ ԳԵՎՈՐԳՅԱՆԻ** մահից հետո, մահացած 2010 թվականի նոյեմբերի 09-ին շՆՀ: 5107344496 գույքի նկատմամբ ժառանգ է հանդիսանում

թոռը **ՎԱՐԴԱՆ ՎԱՐԱԶԴԴԱՏԻ ԳԵՎՈՐԳՅԱՆԸ**, ծնված՝ 19/07/1983թ-ին, շՆՀ՝ 2907830082, անձնագիր՝ 002544187, տրված՝ 016-ի կողմից, 05/11/2015թ-ին, բնակության հասցե՝ ՇԻՐԱԿ, ԳՅՈՒՄՐԻ, ԳՅՈՒՄՐԻ, Կ. ՏԻՄԻՐՅԱԶԵՎԻ Փ., 57, Տ որի հայրը՝ ՎԱՐԱԶԴԴԱՏ ԽԱԶԻԿԻ ԳԵՎՈՐԳՅԱՆԸ մահացել է 12/01/1993թ.

Ժառանգական գույքը, որի համար տրված է սույն վկայագիրը բաղկացած է Գյումրի քաղաքի Տիմիրյազևի փողոց թիվ 57/հիսուսյոթ/ բնակելի տուն հասցեում գտնվող անշարժ գույքի 1/5 -րդ մասից, որի պատկանելությունը ժառանգատուին հաստատված է համաձայն ՀՀ Կադաստրի կոմիտեի՝ գույքի առանձին որակական քանակական բնութագրերի և դրա նկատմամբ առանձին իրավունքների (սահմանափակումների) վերաբերյալ 01/08/2023թ ԱՏ 01082023-08-0649 տեղեկանքով

Սույն վկայագիրը գրանցման է ենթակա ՀՀ Կադաստրի կոմիտեի համապատասխան տարածքային ստորաբաժանումում:

ԳՐԱՆՑՎԱԾ Ե ԳՐԱՆՑԱՄԱՏՅԱՆՈՒՄ ԹԻՎ 5654
_ԺԱՌԱՆԳԱԿԱՆ ԳՈՐԾ ԹԻՎ -----581

Գանձված է պետական տուրք հիևզ հազար ՀՀ դրամ և ծառայության վճար տասնհինգ հազար ՀՀ դրամ՝ համաձայն «Պետական տուրքի մասին» և «Նոտարիատի մասին» Հայաստանի Հանրապետության օրենքների:

Նոտար

Ռորերտ Տուիկի Մուկուչյան





ՀԱՅԱՍՏԱՆԻ ՀԱՆՐԱՊԵՏՈՒԹՅՈՒՆ

ՎԿԱՅԱԿԱՆ

ԱՆՇԱՐԺ ԳՈՒՅՔԻ ՆԿԱՏՄԱՍԲ ԻՐԱՎՈՒՆՔՆԵՐԻ
ՊԵՏԱԿԱՆ ԳՐԱՆՑՄԱՆ



Կադաստրի
կոմիտե

Սույն վկայականով հաստատվում է 3 հուլիսի 2025 թվականին գույքի նկատմամբ իրավունքների պետական գրանցման միասնական մատյանում կատարված անշարժ գույքի նկատմամբ իրավունքի պետական գրանցումը հետևյալ տվյալներով.

1. ԳՐԱՆՑՎԱԾ ԻՐԱՎՈՒՆՔԻ ՍՈՒԲՅԵԿՏ(ՆԵՐ)

ՀՀ ՇԻՐԱԿԻ ՄԱՐԶԻ ԳՅՈՒՄՐԻ ՀԱՄԱՅՆՔ

2. ԱՆՇԱՐԺ ԳՈՒՅՔԻ ԳՏՆՎԵԼՈՒ ՎԱՅՐԸ ԵՎ ԱՆՎԱՆՈՒՄԸ

Մարզ Շիրակ, համայնք Գյումրի ք. Մ. Գորկու փողոց 2-րդ փակուղի 26 բնակելի տուն

3. ԳՐԱՆՑՄԱՆ ՀԱՄԱՐ ՀԻՄՔ ՀԱՆԴԻՍԱՑԱԾ ՓԱՏՏԱԹՂԹԵՐԸ

Գյումրի համայնքի ղեկավարի 29.08.2024թ. թիվ 2517-Ա, 13.09.2024թ. թիվ 2640-Ա որոշումներ,

4. ՀՈՂԱՄԱՍԻ ԲՆՈՒԹԱԳՐԵՐԸ

Կադաստրային ծածկագիրը՝ 08-001-1352-0498

Մակերեսի չափը (հա)՝ 0.003797

Նպատակային նշանակությունը՝ բնակավայրերի

Գործառնական նշանակությունը կամ հողատեսքը՝ Բնակելի կառուցապատման

Գրանցված իրավունքի տեսակը՝ ՍԵՓԱԿԱՆՈՒԹՅՈՒՆ

ՎԿԱՅԱԿԱՆ N 03072025-08-0017, գաղտնաբառ՝ P1LAM5SS1H3X

Փաստաթղթի իսկությունը և վավերականությունը կառող է ստուգվել Կադաստրի կոմիտեի
www.e-cadastre.am կայքէջի միջոցով

5. ՇԻՆՈՒԹՅՈՒՆՆԵՐԻ ԲՆՈՒԹԱԳՐԵՐԸ

- 1) Նպատակային նշանակությունը՝ բնակելի
- 2) Բնութագրերը ըստ առանձին շինությունների՝

Հ/Հ	Կադաստրային ծածկագիր	Տեսակ	Մակերես	Գրանցված իրավունքի տեսակ
1	08-001-1352-0498-001	Բնակելի տուն	25.05 քմ	ՍԵՓԱԿԱՆՈՒԹՅՈՒՆ

Լրացուցիչ նշումներ և տեղեկություններ

Գրանցումը իրականացնող պաշտոնատար անձի անունը, ազգանունը՝ ԱՐՍԵՆ ՄԱԼԽԱՍՅԱՆ

Զբաղեցրած պնշտոնը՝ Անշարժ գույքի գրանցման միասնական ստորաբաժանման անշարժ գույքի գլխավոր ռեգիստր

ՎԿԱՅԱԿԱՆ N 03072025-08-0017, գաղտնաբառ՝ P1LAM5SS1H3X

Փաստաթղթի իսկությունը և վավերականությունը կարող է ստուգվել Կադաստրի կոմիտեի www.e-cadastre.am կայքէջի միջոցով

ՀԱՅԱՍՏԱՆԻ ՀԱՆՐԱՊԵՏՈՒԹՅԱՆ

ՇԻՐԱԿԻ ՄԱՐԶԻ ԳՅՈՒՄՐԻ ՀԱՄԱՅՆՔԻ

ՂԵԿԱՎԱՐ Վ. ՂՈՒԿԱՍՅԱՆԻՆ

ԱՆՈՒՆ, ԱԶԳԱՆՈՒՆ Ռոբերտ Չիբուխյան

ՀԱՍՑԵ լուսկիլիստե 93/1
ՀԵՌ. 044240169


ԴԻՄՈՒՄ

Ինչպես և՛ լուսկիլիստե 93/1 կապիտալ
գլխավոր փառ զարգացիլի կոչաճապ
օգտալիլի քիլ սարապիճաճ կաճապ,
Եղվա ճ փառ կաճապիլի կոչ ճիլ
Ելիլիլիլի ճ քիլ.

12 սեպտեմբեր 2025 թ.
Օր ամիս տարի

Դիմող՝ [Signature]
(ստորագրություն)

Ռոբերտ Չիբուխյան
(անուն, ազգանուն)

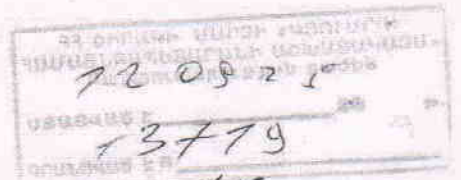



**ՀԱՅԱՍՏԱՆԻ ՀԱՆՐԱՊԵՏՈՒԹՅՈՒՆ
ՇԻՐԱԿԻ ՄԱՐԶ
ԳՅՈՒՄՐԻ ՀԱՄԱՅՆՔԻ ՂԵԿԱՎԱՐ**

3104, Գյումրի, Վարդանանց հրապարակ 1
Հեռ. (+374 312) 2-22-00; Ֆաքս (+374 312) 3-26-06
Էլ. փոստ gyumri@gyumri.am

Ո Ր Ո Շ ՈՒ Մ

« 19 » Օգոստոս 2025 թվական N 1785-Ա

**ՀԱՅԱՍՏԱՆԻ ՀԱՆՐԱՊԵՏՈՒԹՅԱՆ ՇԻՐԱԿԻ ՄԱՐԶԻ ԳՅՈՒՄՐԻ ՀԱՄԱՅՆՔԻՆ
ՍԵՓԱԿԱՆՈՒԹՅԱՆ ԻՐԱՎՈՒՆՔՈՎ ՊԱՏԿԱՆՈՂ ԳՈՒՅՔԸ ՔԱՂԱՔԱՑԻ
ՌՈՔԵՐՏ ԿԱՐԼԵՆԻ ԱՐՐԱՀԱՄՅԱՆԻՆ ՆՎԻՐԱՏՎՈՒԹՅԱՆ
ԵՂԱՆԱԿՈՎ ՕՏԱՐԵԼՈՒ ՄԱՍԻՆ**

1. ՆԿԱՐԱԳՐԱԿԱՆ ՄԱՍ

Քաղաքացի՝ Ռոբերտ Կարլենի Աբրահամյանը (անձնագիր՝ AL 0558266, տրված՝ 2023թվականի դեկտեմբերի 25-ին 065-ի կողմից, հաշվառված՝ քաղաք Գյումրի, Ղանդիյան փողոց 93 շենք, 1 հասցեում), 2024 թվականի հոկտեմբերի 17-ին դիմում է ներկայացրել Հայաստանի Հանրապետության Շիրակի մարզի Գյումրի համայնքի ղեկավարին՝ խնդրելով Գյումրի համայնքի Ղանդիյան 93 շենք N° 1 հասցեի բնակարանը նվիրատվության եղանակով օտարել իրեն որպես սեփականություն:

Անդրկովկասյան երկաթուղիների քաղաքացիական կառուցվածքների Երևանի ուղեմասի 1972 թվականի հունիսի 14-ին տրված N° 1325 օրդերի համաձայն Սևյան 93 (ներկայիս Ղանդիյան) շենքի 1 բնակարանը հատկացվել է Կառլեն Աբրահամյանի 4 անձից բաղկացած ընտանիքին՝ իրեն, կնոջը, 2 տղային :

Քաղաքացիներ՝ Կարլեն Աբրահամյանը, Լևոն Կարլենի Աբրահամյանը, Անահիտ Արամ Աբրահամյանը մահացել են (հիմք՝ ԱԱ 113632, ԲԱ 368790, III-ԵՌ N° 379520 մահվան վկայականներ):

Դիմումին կից ներկայացվել է Անդրկովկասյան երկաթուղիների քաղաքացիական կառուցվածքների Երևանի ուղեմասի 1972 թվականի հունիսի 14-ին տրված N° 1325 օրդերը, 2024 թվականի հունիսի 14-ի բնակչության պետական ռեգիստրում առկա կոնկրետ հասցեում հաշված անձանց վերաբերյալ N° 240651065451, «Գյումրու Բնակարանների Սպասարկում» փակ բաժնետիրական ընկերության 2024 թվականի հուլիսի 15 -ի N°1256 տեղեկանքները, ՀՀ Գյումրի 2 բաժնի 2024 թվականի հոկտեմբերի 18-ի N° 94/20-1856 գրությունը, Գյումրի համայնքի ղեկավարի 2024 թվականի սեպտեմբերի 13-ի N°2640-Ա որոշումը, Ռոբերտ Կարլենի Աբրահամյանի անձնագրի պատճենը, 2024 թվականի հուլիսի 9-ի Սեդրակ Մուրադյան անհատական ձեռնարկության եզրակացությունը, 2024 թվականի մայիսի 21-ի «Գյումրի» ցանցի տեղեկանքը :

Ղեկավարվելով «Վարչարարության հիմունքների և վարչական վարույթի մասին» օրենքի 1-ին հոդվածի, 2-րդ հոդվածի 2-րդ մասի, 3-րդ հոդվածի 1-ին կետի, 13-րդ հոդվածի 1-ին և 3-րդ մասերի, 14-րդ, 19-րդ հոդվածների, 30-րդ հոդվածի 1-ին մասի «ա» կետի և 2-րդ մասի, «Տեղական ինքնակառավարման մասին» օրենքի 35-րդ հոդվածի 1-ի մասի 24-րդ կետի, Հայաստանի

Հանրապետության Շիրակի մարզի Գյումրու ավագանու 2009 թվականի նոյեմբերի 26-ի N46-Ա որոշման 1-ին և 2-րդ կետերի դրույթներով՝ 2024 թվականի հոկտեմբերի 17-ին հարուցվել է վարչական վարույթ:

Լսումների օր է նշանակվել 2025 թվականի օգոստոսի 12-ը, դիմումատուն պատշաճ կարգով ծանուցվել է լսումների օրվա, ժամի և վայրի մասին:

Լսումներն իրականացվել են քաղաքացի՝ Ռոբերտ Կարլենի Աբրահամյանի մասնակցությամբ, նրան բացատրվել են օրենքով իրեն վերապահված իրավունքները:

2. ՊԱՏՃԱՌԱԲԱՆԱԿԱՆ ՄԱՍ

1. Գործի լուծման համար էական նշանակություն ունեցող փաստական հանգամանքներ և իրավական հիմնավորումներ.

ա) Մարզ Շիրակ, համայնք Գյումրի Մաքսիմ Գորկու փողոց 2-րդ փակուղի 26 հասցեի 25.05(քսանհինգ ամբողջ հինգ հարյուրերորդական) քառակուսի մետր մակերեսով բնակելի տունը սեփականության իրավունքով պատկանում է Գյումրի համայնքին (հիմք՝ N 03072025-08-0017 վկայական):

բ) Գյումրի քաղաքի Սևյան 93 (ներկայիս Ղանդիլյան 93) շենքի 1 բնակարանը 1972 թվականից հանձնված է բնակության (հիմք՝ Անդրկովկասյան երկաթուղիների քաղաքացիական կառուցվածքների Երևանի ուղեմասի 1972 թվականի հունիսի 14-ի № 1325 օրդեր):

գ) Շիրակ Գյումրի Ղանդիլյան փողոց 93 շենք 1 հասցեում հաշվառված բնակվում է՝ Ռոբերտ Կարլենի Աբրահամյանը 1984 թվականից, (հիմք՝ 2024 թվականի հունիսի 14-ի բնակչության պետական ռեգիստրում առկա կոնկրետ հասցեում հաշված անձանց վերաբերյալ № 240651065451 տեղեկանք, Գյումրի 2 բաժնի 2024 թվականի հոկտեմբերի 18-ի № 94/20-1856 գրություն, «Գյումրու Բնակարանների Սպասարկում» փակ բաժնետիրական ընկերության 2024 թվականի հուլիսի 15 -ի №1256 տեղեկանք:

դ) Բնակելի տան, կամ բնակարանի նկատմամբ քաղաքացի՝ Ռոբերտ Կարլենի Աբրահամյանի անվամբ որևէ անշարժ գույքի նկատմամբ սեփականության իրավունքի պետական գրանցում կատարված չէ, 1998 թվականի մարտի 1-ից առ այսօր վերոնշյալ քաղաքացիների կողմից կնքված անշարժ գույքի ձեռքբերման կամ օտարման գործարքներից ծագող իրավունքի պետական գրանցում Հայաստանի Հանրապետության տարածքում կատարված չէ (հիմք՝ Հայաստանի Հանրապետության կադաստրի կոմիտեի գույքային իրավունքների առկայության և կազմի վերաբերյալ 2024 թվականի հունիսի 18-ի N US-18062024-99-0428 տեղեկանք):

ե) Գյումրու Ղանդիլյան փողոց 93 շենքի 1 հասցեի կրող տարրերը երկրաշարժից ստացել են առաջին-երկրորդ աստիճանի վնասվածքներ: Տան կրող կոնստրուկցիաների տեխնիկական վիճակը գնահատվում է բավարար (հիմք՝ 2024 թվականի հուլիսի 9-ի Սեդրակ Մուրադյան անհատական ձեռնարկության եզրակացություն):

զ) Քաղաքացի Ռոբերտ Աբրահամյանը /քաղաք Գյումրի, Ղանդիլյան փողոց 93 շենք 1 բնակարան/ «Գյումրի» էլեկտրական ցանցում հանդիսանում է բաժանորդ 2024 թվականի ապրիլ ամսից մինչև օրս, իսկ 2002 թվականից մինչև 2024 թվականի մարտ ամիսը բաժանորդ է հանդիսացել մայրը՝ Անահիտ Աբրահամյանը (հիմք՝ 2024 թվականի մայիսի 21-ի «Հայաստանի էլեկտրական ցանցեր» ՓԲԸ-ի «Գյումրի» ցանցի տեղեկանք):

է) Գյումրի քաղաք, Ղանդիլյան փողոց 93 շենքի 1 բնակարան հասցեագրությամբ հաշվառած 25.05քմ ընդհանուր մակերեսով շինությանը և դրա կառուցման ու սպասարկման համար սահմանազատված հողամասին պետական գրանցման ներկայացնելու նպատակով տրամադրվել է հասցե՝ Շիրակի մարզ, Գյումրի քաղաք, Մաքսիմ Գորկու փողոց, 2-րդ փակուղի, 26 բնակելի տուն (հիմք՝ 2024 թվականի սեպտեմբերի 13-ի Գյումրի համայնքի ղեկավարի №2640-Ա որոշում):

ը) Քաղաքացի՝ Ռոբերտ Կարլենի Աբրահամյանը Գյումրի քաղաքի Ղանդիլյան փողոց 93 շենք №1 հասցեի բնակարանը վարձակալել է 1972 թվականի հունիսի 14-ից, այսինքն՝ Հայաստանի Հանրապետության Շիրակի մարզի Գյումրու ավագանու 2009 թվականի նոյեմբերի 26-ի N46-Ա

որոշման 1-ին կետի՝ մինչև 1998 թվականի դեկտեմբերի 31-ը վարձակալած բնակարանի սեփականաշնորհման մասին դիմում ներկայացրած չլինելու, ինչպես նաև 1998 թվականի դեկտեմբերի 31-ից հետո վարձակալ հանդիսանալու պայմաններին բավարարում է:

2. Իրավական վերլուծություն և եզրահանգում.

Համաձայն Հայաստանի Հանրապետության քաղաքացիական օրենսգրքի (այսուհետ՝ օրենսգրք) 128-րդ հոդվածի 1-ին մասի՝ համայնքները քաղաքացիական օրենսդրությամբ ու այլ իրավական ակտերով կարգավորվող հարաբերություններում հանդես են գալիս այդ հարաբերությունների մյուս մասնակիցների՝ քաղաքացիների և իրավաբանական անձանց հետ հավասար հիմունքներով:

Համաձայն օրենսգրքի 129-րդ հոդվածի 2-րդ մասի՝ համայնքների անունից իրենց գործողություններով կարող են գույքային իրավունքներ և պարտականություններ ձեռք բերել ու իրականացնել տեղական ինքնակառավարման մարմինները՝ իրենց իրավասության շրջանակներում:

Համաձայն օրենսգրքի 166-րդ հոդվածի 1-ին և 2-րդ մասերի՝ գույքը կարող է գտնվել քաղաքացիների, իրավաբանական անձանց, ինչպես նաև Հայաստանի Հանրապետության կամ համայնքների սեփականության ներքո, գույքի նկատմամբ սեփականության իրավունք ձեռք բերելու, իրավունքը դադարելու, գույքը տիրապետելու, օգտագործելու ու տնօրինելու առանձնահատկությունները՝ կապված գույքը քաղաքացու կամ իրավաբանական անձի, Հայաստանի Հանրապետության կամ համայնքի սեփականությանը պատկանելու հանգամանքի հետ, սահմանվում են միայն օրենքներով:

Համաձայն օրենսգրքի 169-րդ հոդվածի 1-ին և 3-րդ մասերի՝ քաղաքային, գյուղական համայնքներին սեփականության իրավունքով պատկանող գույքը համայնքների սեփականությունն է, համայնքի անունից սեփականատիրոջ իրավունքներն իրականացնում համայնքի ավագանին և (կամ) համայնքի ղեկավարը:

Համաձայն օրենսգրքի 163-րդ հոդվածի 2-րդ մասի՝ սեփականատերն իրավունք ունի իրեն պատկանող գույքի նկատմամբ, իր հայեցողությամբ, կատարել օրենքին չհակասող և այլ անձանց իրավունքներն ու օրենքով պահպանվող շահերը չխախտող ցանկացած գործողություն, այդ թվում՝ իր գույքը որպես սեփականություն օտարել այլ անձանց, նրանց փոխանցել այդ գույքի օգտագործման, տիրապետման և տնօրինման իրավունքները:

Համաձայն օրենսգրքի 172-րդ հոդվածի՝ սեփականատեր ունեցող գույքի նկատմամբ դրա առուվաճառքի, փոխանակության, նվիրատվության պայմանագրի կամ գույքի օտարման այլ գործարքի հիման վրա սեփականության իրավունք կարող է ձեռք բերել այլ անձը:

Համաձայն օրենսգրքի 594-րդ հոդվածի 1-ին մասի՝ նվիրատվության պայմանագրով մի կողմը (նվիրատուն) մյուս կողմի (նվիրառուի) սեփականությանն անհատույց հանձնում է կամ պարտավորվում է հանձնել գույք:

Համաձայն օրենսգրքի 595-րդ հոդվածի 1-ին և 2-րդ մասերի և 596-րդ հոդվածի՝ նվիրատվության պայմանագիրը կնքվում է գրավոր, անշարժ գույքի նվիրատվության պայմանագիրը ենթակա է նոտարական վավերացման, անշարժ գույքի նվիրատվության պայմանագրով սեփականության իրավունքի փոխանցումը ենթակա է պետական գրանցման:

Համաձայն օրենսգրքի 300-րդ հոդվածի 1-ին մասի՝ գործարքի նոտարական ձևը չպահպանելը հանգեցնում է գործարքի անվավերության: Նման գործարքն առոչինչ է:

Համաձայն օրենսգրքի 301-րդ հոդվածի 1-ին մասի՝ անշարժ գույքի հետ կատարվող գործարքներից ծագող իրավունքները ենթակա են պետական գրանցման:

Համաձայն «Տեղական ինքնակառավարման մասին» Հայաստանի Հանրապետության օրենքի 35-րդ հոդվածի 1-ին մասի 16-րդ կետի՝ համայնքի ղեկավարը համայնքի ավագանու որոշմամբ և սահմանած պայմաններով օտարում կամ օգտագործման է տրամադրում համայնքի սեփականություն հանդիսացող գույքը:

Համաձայն Հայաստանի Հանրապետության Շիրակի մարզի Գյումրու ավագանու 2009 թվականի նոյեմբերի 26-ի N46-Ա որոշման 1-ի կետի՝ թույլատրել Գյումրու քաղաքապետին՝ նվիրատվության կարգով սեփականաշնորհելու դիմում ներկայացրած այն վարձակալների

բնակարանները, որոնք մինչև 1998 թվականի դեկտեմբերի 31-ը իրենց կողմից վարձակալած բնակարանները սեփականաշնորհելու նպատակով դիմում չեն ներկայացրել, ինչպես նաև 1998 թվականի դեկտեմբերի 31-ից հետո են վարձակալել բնակարաններ:

Նշված իրավանորմերի տիրույթում հաշվի առնելով այն դիրքորոշումը, որ դրսևորվում է Գյումրու տեղական ինքնակառավարման մարմինների կողմից՝ կապված Գյումրու բնակչության բնակապահովման հարցի հետ և առաջնորդվելով բնակչության բարեկեցության բարելավմանն ուղղված տեղական ինքնակառավարման մարմինների նպատակներով և վարչարարության իրականացման համաչափության սկզբունքներով, վարչական մարմինը քաղաքացի Ռոբերտ Կարլենի Աբրահամյանի դիմումը բավարարեց:

3. ԵԶՐԱՓՈՒՅ ՄԱՍ

Հաշվի առնելով վերոգրյալը և ղեկավարվելով «Տեղական ինքնակառավարման մասին» օրենքի 35-րդ հոդվածի 1-ին մասի 16-րդ, 24-րդ կետերի, «Վարչարարության հիմունքների և վարչական վարույթի մասին» օրենքի 2-րդ, 4-րդ, 8-րդ, 13-րդ, 14-րդ, 53-րդ, 54-րդ հոդվածի 1-ին մասի, 55-րդ, 56-րդ, 57-րդ հոդվածի 1-ին մասի, 58-րդ հոդվածի 1-ին մասի, 59-րդ, 60-րդ հոդվածի 1-ին մասի դրույթներով՝

Ո Ր Ո Շ ՈՒ Մ Ե Մ

1. Մարզ Շիրակ, համայնք Գյումրի Մաքսիմ Գորկու փողոց 2-րդ փակուղի 26 հասցեի 25.05(քսանհինգ ամբողջ հինգ հարյուրերորդական) քառակուսի մետր մակերեսով բնակելի տունը նվիրանվության եղանակով օտարել քաղաքացի՝

1) Ռոբերտ Կարլենի Աբրահամյանին ծնված՝ 1967 թվականին

որպես սեփականություն:

2. Նվիրատվության պայմանագրի նոտարական վավերացման և իրավունքների պետական գրանցման համար օրենքով նախատեսված ծախսերի ապահովումը վերապահել քաղաքացի՝ Ռոբերտ Կարլենի Աբրահամյանին:

4. Քաղաքացի՝ Ռոբերտ Կարլենի Աբրահամյանին եռօրյա ժամկետում իրազեկել սույն վարչական ակտի ընդունման մասին՝ տրամադրելով սույն որոշման օրինակը:

5. Սույն որոշումն ուժի մեջ է մտնում քաղաքացի՝ Ռոբերտ Կարլենի Աբրահամյանին պատշաճ կարգով իրազեկելուն հաջորդող օրվանից և կարող է բողոքարկվել վարչական կամ դատական կարգով վարչական ակտը ուժի մեջ մտնելու օրվանից երկու ամսվա ընթացքում:

Հայաստանի Հանրապետության Շիրակի մարզի Գյումրի համայնքի ղեկավար՝

Վ.ՂՈՒԿԱՍՅԱՆ

ԻՍԿԱԿԱՆԻ ՀԵՏ ՃԻՇՏ Է
ԱՇԽԱՏԱԿԱԶՄԻ ՔԱՐՏՈՒՂԱՐԻ Ժ/Պ՝
2025թվական ք.Գյումրի



Վ.ՄԱԼԽԱՍՅԱՆ

ՀՈՂԱՄԱՍԻ ՀԱՏԱԿԱԳԻԾ

Սեփականատեր
Գյուղի համայնք

Շիրակի մարզ, Գյուլիսի Համայնք
Մարզ, համայնք, բնակավայր
Կողմնադրման հիմքը


Հաստատում էմ	_____ 2024թ
Համայնքի ղեկավար	Կ.Տ.
Կարգես Սամոնյան	անուն, ազգանուն, հայրանուն



Մակերես հա	0.003797 հա
Ծածկագիր	08-001-1352-0023
Նպատակային նշանակություն	Բնակավայրերի
Գործառնական նշանակություն	Բնակելի կառուցապատման
<i>Լրացուցիչ նշումներ.</i>	

Որոշարձային (բեկման) կետեր	Հողամասի		Գծային չափերը (մ)
	Կողորդինատներ		
	Y	X	
1	4517385.58	8403464.19	4.40
2	4517387.38	8403468.21	8.63
3	4517379.50	8403471.74	4.40
4	4517377.70	8403467.72	8.63
1	4517385.58	8403464.19	

Մասշտաբ 1:500		
Որակավորում ունեցող անձ	Գրիգոր Ավետիսյան	
Որակավորման վկայականի համարը	016	
Ստորագրություն		
Իրավաբանական անձի անվանումը	<<Ս ՖՈՂՄԱՏ ԱՐՁԱՆ>> ՍՊԸ	
ՀՎԴԴ	5538206	
Ստորագրություն		
ամիս անսաթիվ	չափագրության հատակագծի կազմման	

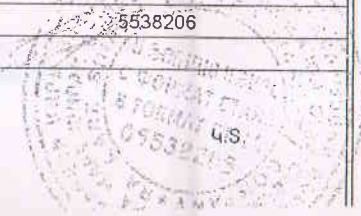



**ՀԱՅԱՍՏԱՆԻ ՀԱՆՐԱՊԵՏՈՒԹՅՈՒՆ
ՇԻՐԱԿԻ ՄԱՐԶ
ԳՅՈՒՄՐԻ ՀԱՄԱՅՆՔԻ ՂԵԿԱՎԱՐ**

3104, Գյումրի, Վարդանանց հրապարակ 1
Հեռ. (+374 312) 2-22-00; Ֆաքս (+374 312) 3-26-06
Էլ. փոստ gyumri@gyumri.am

Ո Ր Ո Շ ՈՒ Մ

« 29 » Օգոստոսի 2024 թվական N 2517 Ա

**ՀԱՅԱՍՏԱՆԻ ՀԱՆՐԱՊԵՏՈՒԹՅԱՆ ՇԻՐԱԿԻ ՄԱՐԶԻ ԳՅՈՒՄՐԻ ՀԱՄԱՅՆՔԻ
ՂԱՆԴԻԼՅԱՆ ՓՈՂՈՑ 93 ՇԵՆՔ N 1 ՀԱՍՑԵՈՒՄ ԳՏՆՎՈՂ ԲՆԱԿԵԼԻ ՖՈՆԴԻ
ՏԱՆ ԵՎ ԴՐԱ ՓԱՍՏԱՑԻ ԶԲԱՂԵՑՐԱԾ ՀՈՂԱՄԱՍԻ ՆԿԱՏՄԱՄԲ ՀԱՄԱՅՆՔԻ
ԻՐԱՎՈՒՆՔՆԵՐԸ ՊԵՏԱԿԱՆ ԳՐԱՆՑՄԱՆ ՆԵՐԿԱՅԱՑՆԵԼՈՒ ՄԱՍԻՆ**

Գյումրի համայնքի սեփականություն հանդիսացող Ղանդիլյան փողոց 93 շենք N 1 հասցեի 25.05 (քսանհինգ ամբողջ հինգ հարյուրերորդական) քառակուսի մետր ընդհանուր մակերես ունեցող հանրային բնակելի ֆոնդի տունը փաստացի զբաղեցնում է 37.97 (երեսունյոթ ամբողջ իննսունյոթ հարյուրերորդական) քառակուսի մետր մակերեսով հողամաս:

Համաձայն Հայաստանի Հանրապետության կառավարության 2006 թվականի հունիսի 16-ի N 1089-Ն, 1997 թվականի մարտի 14-ի N 51 որոշումների, ղեկավարվելով հողային օրենսգրքի 56-րդ հոդվածի 5-րդ մասով և «Տեղական ինքնակառավարման մասին» օրենքի 43-րդ հոդվածի 2-րդ կետով՝

ՈՐՈՇՈՒՄ ԵՄ

1.Գյումրի համայնքի Ղանդիլյան փողոց 93 շենք N 1 հասցեի 25.05 (քսանհինգ ամբողջ հինգ հարյուրերորդական) քառակուսի մետր ընդհանուր մակերես ունեցող բնակելի ֆոնդի տան ու դրա փաստացի զբաղեցրած 37.97 (երեսունյոթ ամբողջ իննսունյոթ հարյուրերորդական) քառակուսի մետր մակերեսով հողամասի նկատմամբ համայնքի սեփականության իրավունքը ներկայացնել պետական գրանցման:

Վ. ՍԱՄՍՈՆՅԱՆ

**ԻՍԿԱԿԱՆԻ ՀԵՏ ՃԻՇՏ Է
ԱՇԽԱՏԱԿԱԶՄԻ ՔԱՐՏՈՒՂԱՐ
2024թվական ք.Գյումրի**

Վ.ԲԱԴԱԼՅԱՆ



h.1716881

18-11-2025թ.

Նախընտրած ծանուցման ձևը՝

Էլ.փոստի միջոցով

Հասցեատեր՝ Գյուլմրիի համայնքապետարան

Դիմող՝ ՍԵՅՐԱՆ ՍԱՀԱԿՅԱՆ

ՀՀ ՔԱՂԱՔԱՅԻ

Հասցե՝ ԾԻՐԱԿ, 3104, ԳՅՈՒՄՐԻ,

ԳՈՐԿՈՒ Փ., 68, 12

seyransahakyan@wesolve.am : 37491999889

ԴԻՄՈՒՄ

Հարգելի գործընկերներ, խնդրում եմ ընթացք տալ 2024 թվականի հունիսի 28-ին իմ կողմից ներկայացված թիվ 11178 դիմումի քննությանը և դրա արդյունքում կայացնել բարենպաստ վարչական ակտ:

Հարգանքով՝

Դիմող՝

ՍԵՅՐԱՆ ՍԱՀԱԿՅԱՆ

18.11.2025թ.

N 17779



h.1178812
28-06-2024թ.

Նախընտրած ծանուցման ձևը՝
Էլ.փոստի միջոցով

28.06.2024թ
N 11789

Հասցեատեր՝ Գյումրիի համայնքապետարան

Դիմող՝ ՍԵՅՐԱՆ ՍԱՀԱԿՅԱՆ
ՀՀ ԲԱՂԱԲԱՅԻ

Հասցե՝ ՇԻՐԱԿ, 3104, ԳՅՈՒՄՐԻ,
ԳՈՐԿՈՒ Փ., 68, 12

seyransahakyan@wesolve.am : 37491999889

ԴԻՄՈՒՄ

Հարգելի՛ պարոն Սամսոնյան, 2024 թվականի թիվ 8859 դիմումով փաստաթղթերը պահպանված չլինելու հիմքով խնդրել էի ճանաչել իմ վստահորդների սեփականության իրավունքը հողամասի նկատմամբ: Սակայն փաստաթղթերի հետագա ուսումնասիրությունից պարզ է դարձել, որ հողամասի հատկացման վերաբերյալ փաստաթղթեր գոյություն չեն ունեցել:
Ուստի խնդրում եմ ք. Գյումրի, Ղարիբջանյան խճ. 1/1 բնակարանի տակի հողամասը ուղղակի վաճառքով վաճառել բնակարանի սեփականատերերին:

Լիազորագիրս գործում առկա է:

Կից՝ 1 ֆայլ

Դիմող՝

ՍԵՅՐԱՆ ՍԱՀԱԿՅԱՆ



ՀԱՅԱՍՏԱՆԻ ՀԱՆՐԱՊԵՏՈՒԹՅՈՒՆ
ՍԵՓԱԿԱՆՈՒԹՅԱՆ ՎԿԱՅԱԳԻՐ

Գույքի անվանումը Բ Ն Կ Կ Ե Ր Ը Ն

Հասցեն Ք. ԳՅԱՄՐԻ ԶԱՐԻ-ԲՅԱԿՅԱՆ Խ. ԷՇԵՆԵ ԲԻԼ Ը ԲՆ.

Սեփականության ձևը
(ընդհանուր համատեղ, ընդհանուր բաժնեմասային)

Սեփականատեր (եր) ՀԼԼԵՍՅԱՆ ԿՇՈՏ ՄԻԿԱԷԼԻ 1/5 - Տեղ.
ԶՎԲԿՐՅԱՆ ՇԻՆԵԼ ՄԿՐՏՁԻ 1/5 - Տեղ.
ՀԼԼԵՍՅԱՆ ՍԱՄ-ՀԵԼ ԿՇՈՏ 1/5
ՀԼԼԵՍՅԱՆ ԱՐԱՍ ԿԱԼԿԱՆՆԻԿ 1/5
ՀԼԼԵՍՅԱՆ ՀԼԻԳԱՆ ՍԱՄ-ՀԵԼԻ 1/5

ԳՐԱՆՑՄԱՆ ՎԿԱՅԱԿԱՆ

Գրանցված է սեփականության իրավունքով պատգամավորների

ԳՅԱՄՐԻԻ

բաղաբային
շրջանային

խորհրդի գործկոմի

« 13 »

ՀԱԿՏԵՄԲԵՐԻ

1997թ.

N 700

որոշման հիման վրա

Գրանցման գիրք

11633

Գույքագրող կազմակերպության
ղեկավար

ՏՆՕՐԵՆԻ




Լ. ԳՎԻՆՅԱՆ

Կ. ԶԼԻՐԱ-ԲՅԱԿՅԱՆ

1997




ԱՆՁՆԱԳԻՐ

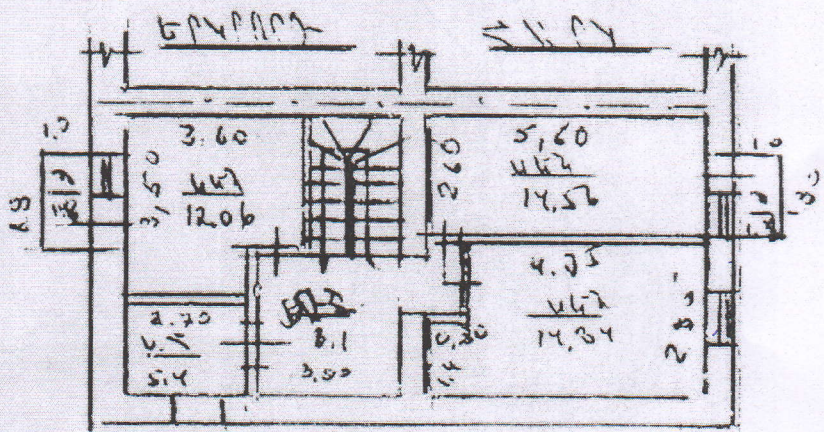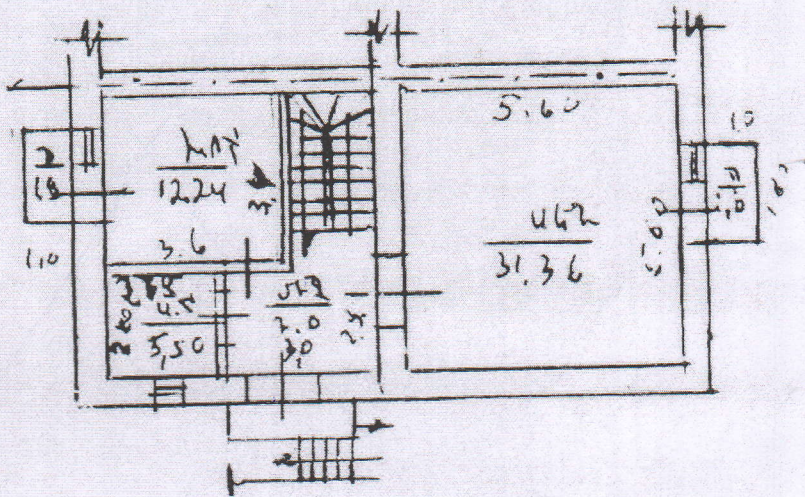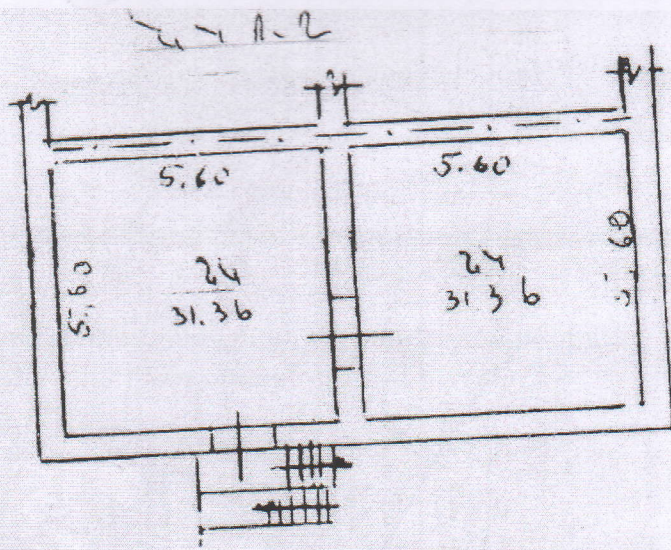

Շինությունների հատակագիծ Ա1

		Բնակարանների թիվը	Բնակելի սենյակների թիվը	Ընդհանուր մակերեսը մ. թ. 111.06		
Բնակարանաց	Արժեքը			Բնակելի	Օժանդակ	ԶԶ
		1-0	4.0	72.82	38.24	69.92

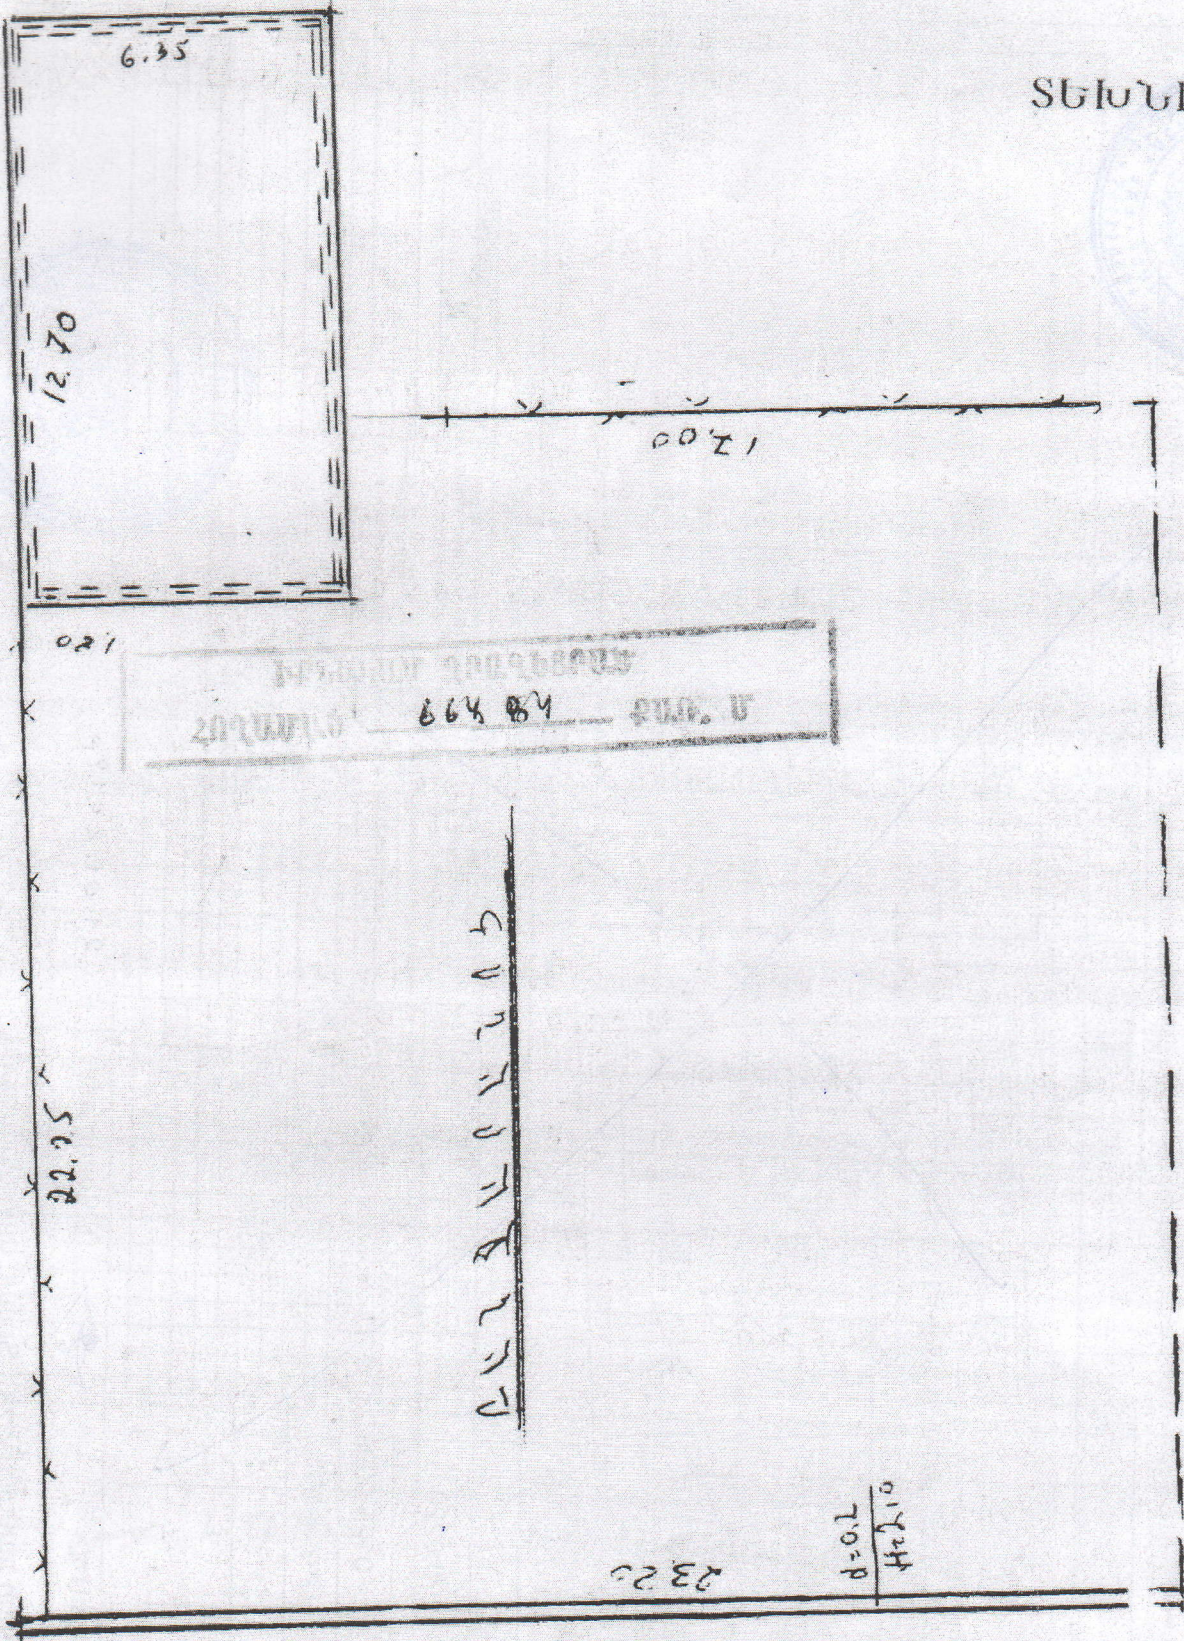

Հողամասի համարագիծ Մ 1

Հողամասի բնութագիրը

Մակերեսը

Ըստ փաստաթղթերի Փաստացի Կանոնադատ.

Մաշեր Մաշապատ. 664.84 80.64

Հող

Այգի



ՀԱՅԱՍՏԱՆԻ ԺԱՌԱՆԳՈՒԹՅԱՆ ԻՐԱՎՈՒՆԵՐ ՎԿԱՅԱԳԻՐ
Հայաստանի Հանրապետություն, քաղաք Գյումրի
27/02/2024 Երկու հազար քսանչորս թվականի փետրվարի քսանյոթ

Ես՝ ՀՀ «ԾԻՐԱԿԻ ՄԱՐԶ» նոտարական տարածքի նոտար՝ **ՌՈՐԲԵՐՏ ՏՈՒԿԻ ՄՈՒԿՈՒՉՅԱՆՍ** հաստատում եմ, որ Գյումրիի նոտարական գրասենյակում **17.06.2011թ.**, ըստ սեղանամատյանի թիվ **5733** գրանցված կտակի համաձայն քաղ. **ԱՃՈՏ ՄԻՀՐԱՆ ՎԱԼԵՍՅԱՆԻ** մահից հետո, մահացած 2014 թվականի նոյեմբերի 17-ին, ՀԾՀ:3010310064 կտակում ցույց տրված գույքի նկատմամբ ժառանգ է հանդիսանում

ՍՈՒՄԱՆՆԱ ԱՃՈՏԻ ՎԱԼԵՍՅԱՆԸ, ծնված՝ 07/11/1957թ-ին, ՀԾՀ՝ 5711570536, անձնագիր՝ AV0514670, տրված՝ 030-ի կողմից, 10/11/2022թ-ին, հաշվառված՝ ԾԻՐԱԿ, ԱԽՈՒՐՅԱՆ, ԳԵՏՔ, 3 Փ., 5, Տ

Ժառանգական գույքը, որի համար տրված է սույն վկայագիրը բաղկացած է Մարզ Ծիրակ, համայնք Գյումրիի ք. Ղարիբջանյան խճուղի շենք 1 /մեկ/ թիվ 1 /մեկ/ հասցեում գտնվող բնակարանի 1/5-րդ մասից, որի պատկանելիությունը ժառանգատուին հաստատված է համաձայն ՀՀ Կադաստրի կոմիտեի գույքի առանձին որակական քանակական բնութագրերի և դրա նկատմամբ առանձին իրավունքների (սահմանափակումների) վերաբերյալ **16.02.2024թ.**-ին տրված թիվ **ԱՏ - 16022024-08-1238** տեղեկանքով:

Սույն վկայագիրը գրանցման է ենթակա ՀՀ Կադաստրի կոմիտեի համապատասխան տարածքային ստորաբաժանումում:

ԳՐԱՆՑՎԱԾ Է ԳՐԱՆՑԱՄԱՏՅԱՆՈՒՄ ԹԻՎ 1232

ԺԱՌԱՆԳԱԿԱՆ ԳՈՐԾ ԹԻՎ 184

Գանձված է պետական տուրք հինգ հազար ՀՀ դրամ և ծառայության վճար տասնհինգ հազար ՀՀ դրամ՝ համաձայն «Պետական տուրքի մասին» և «Նոտարիատի մասին» Հայաստանի Հանրապետության օրենքների:

Նոտար Ռորբերտ Տուկի Մուկուչյան





ՀԱՅԱՍՏԱՆԻ ԺԱՌԱՆԳՈՒԹՅԱՆ ԻՐԱՎՈՒՆԵՐ ԿԿԱՅԱԳԻՐ
Հայաստանի Հանրապետություն, քաղաք Գյումրի
27/02/2024 Երկու հազար քսանչորս թվականի փետրվարի քսանյոթ

Ես՝ ՀՀ «ՇԻՐԱԿԻ ՄԱՐԶ» Նոտարական տարածքի նոտար՝ **ՌՈՐԵՐՏ ՏՈՒԿԻ ՍՈՒԿՈՒՉՅԱՆ** հաստատում եմ, որ Գյումրի նոտարական գրասենյակում **17.06.2011թ.**, ըստ սեղանամատյանի թիվ **5734** գրանցված կտակի համաձայն քաղ.ՆԻՆԵԼ ՄԿՐՏԻՉ **ՉԱԶԱՐՅԱՆԻ** մահից հետո, մահացած 2015 թվականի սեպտեմբերի 28-ին, ՀԾՀ:5107342396 կտակում ցույց տրված գույքի նկատմամբ ժառանգ է հանդիսանում

ՍՈՒՍԱՆՆԱ ԱՇՈՏԻ ՎԱԼԵՍՅԱՆԸ, ծնված՝ 07/11/1957թ-ին, ՀԾՀ՝ 5711570536, անձնագիր՝ AV0514670, տրված՝ 030-ի կողմից, 10/11/2022թ-ին, բնակության հասցե՝ ՇԻՐԱԿ, ԱԽՈՒՐՅԱՆ, ԳԵՏՔ, 3 Փ., 5, S

Ժառանգական գույքը, որի համար տրված է սույն վկայագիրը բաղկացած է Մարզ Շիրակ, համայնք Գյումրի ք. Ղարիբջանյան խճուղի շենք 1 /մեկ/ թիվ 1 /մեկ/ հասցեում գտնվող բնակարանի 1/5-րդ մասից, որի պատկանելիությունը ժառանգատուին հաստատված է համաձայն ՀՀ Կադաստրի կոմիտեի գույքի առանձին որակական քանակական բնութագրերի և դրա նկատմամբ առանձին իրավունքների (սահմանափակումների) վերաբերյալ **16.02.2024թ.**-ին տրված **թիվ ԱՏ - 16022024-08-1238** տեղեկանքով:

Սույն վկայագիրը գրանցման է ենթակա ՀՀ Կադաստրի կոմիտեի համապատասխան տարածքային ստորաբաժանումում:

ԳՐԱՆՑՎԱԾ Է ԳՐԱՆՑԱՄԱՏՅԱՆՈՒՄ ԹԻՎ 1231

ԺԱՌԱՆԳԱԿԱՆ ԳՈՐԾ ԹԻՎ 789

Գանձված է պետական տուրք՝ հինգ հազար ՀՀ դրամ և ծառայության վճար տասնհինգ հազար ՀՀ դրամ՝ համաձայն «Պետական տուրքի մասին» և «Նոտարիատի մասին» Հայաստանի Հանրապետության օրենքների:

Նոտար  Ռոբերտ Տոլիկի Սուկուչյան





ՏԱՐ-ԳՐԱՔՐԻՆԵՅԱԾ ՓՈՒԼ

Ղարիգջանյան խճուղի

0006
1:5000
1:1000

1032

0250

0002

0003

0796

0007

0008

0009

0032

0031

0005

3/20

0004

3/20

0004

0102

0030

002

002

0135

0022

0221

0220

0223

0227

0228

0229

0230

0231

0232

0233

0234

0235

0236

0237

0238

0239

0240

0241

0242

Հողաձևի ՀԱՏԱԿԱԳԻԾ

Շիրակ, Գյուլիսի համայնք, Ղարիբջանյան հանրույի 1 շենք բնակարան 1

Սկզբ. համայնք, ուսաց.

Կողմնակցության փուլեր

Ձև 1

Հաստատում են


2024թ.

Համայնքի ղեկավար

Կ.Տ.

Վարդգես Մամուկյան

ամուսն. ազգանուն. հայրանուն

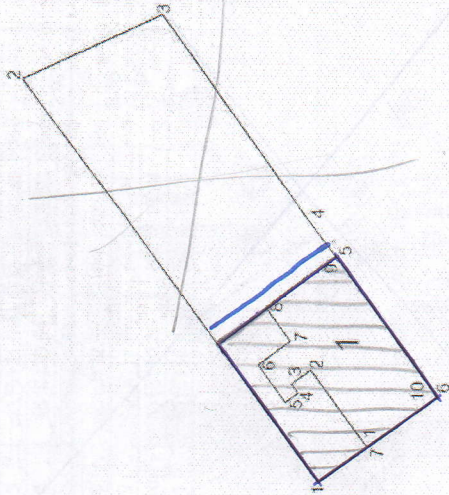

136,64 կմ

Մակերես հա	0.0384 հա
Ծածկագիր	08-001-1032-0030
Նպատակային նշանակություն	Բնակավայրերի
Գործարձակված գնահատություն	Բնակելի կառուցապատման
<i>Լուսադրոշմ նշաններ</i>	

Բնակարանային կետեր	Հողաձևային		Գծային չափերը (մ)
	Կոորդինատներ	Y	
1	4516119.03	8401613.56	36.57
2	4516140.69	8401643.03	11.17
3	4516130.63	8401647.88	18.47
4	4516119.93	8401632.82	3.37
5	4516117.86	8401630.16	12.68
6	4516110.35	8401619.94	6.35
7	4516115.47	8401616.18	4.42
1	4516119.03	8401613.56	

Մասշտաբ 1:500

Որակավորում ունեցող անձ

Որակավորման վկայականի համարը

Ստորագրություն

Իրավաբանական անձի անվանումը

ՀԱԳԳ

Ստորագրություն

անձի հաստատագրի կազմման

2024թ.

25.08.24

