


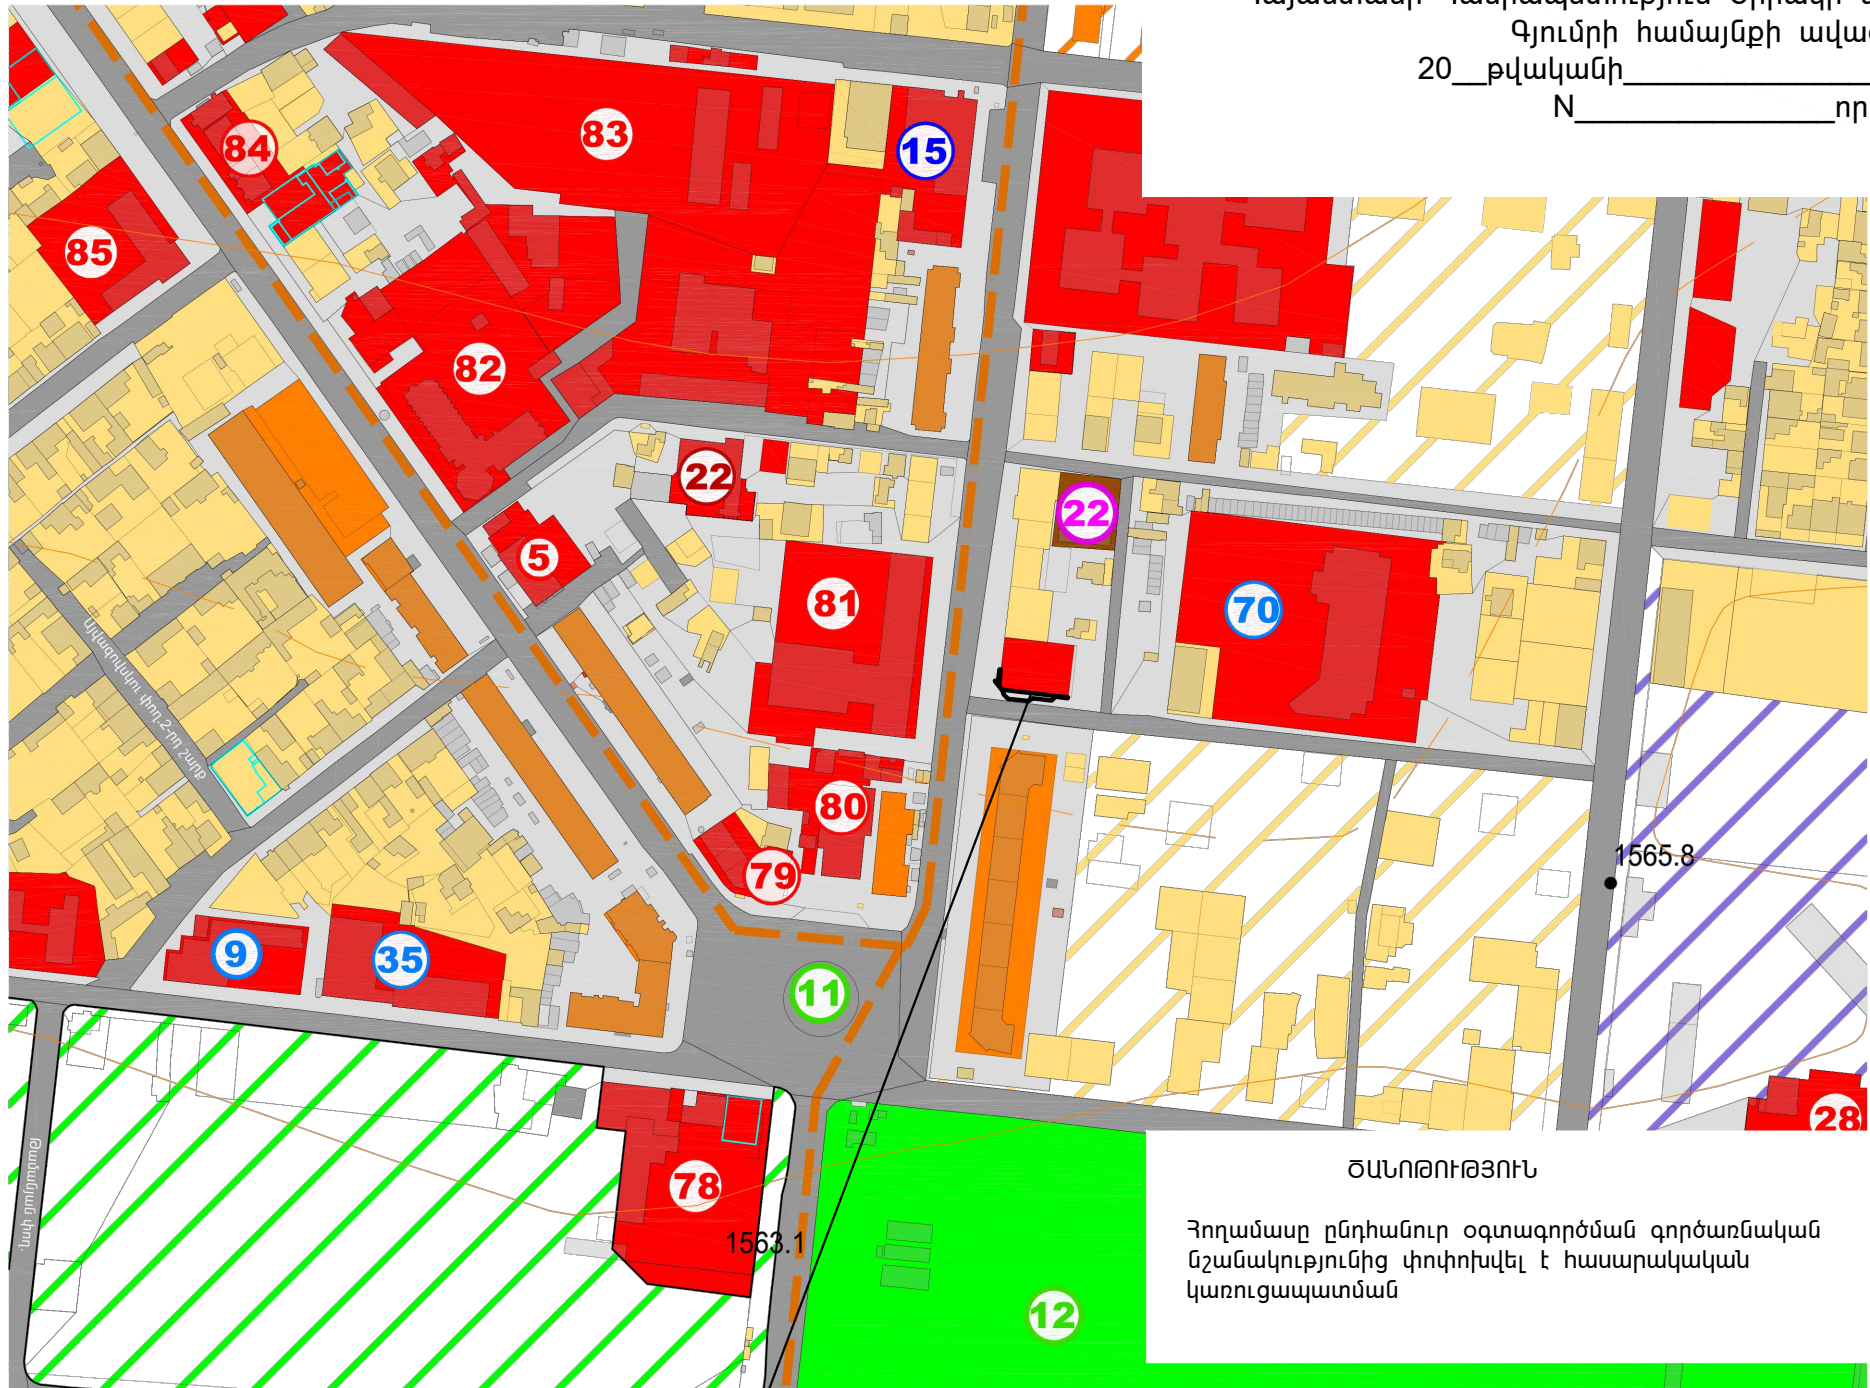

ԴԻՏԱՐԿՈՂ ՀՈՂԱՄԱՍ

68,71 քառ.մ,

ԾԱՆՈԹՈՒԹՅՈՒՆ

Հողամասը ընդհանուր օգտագործման գործառնական
նշանակությունից փոփոխվել է հասարակական
կառուցապատման