



ՀԱՅԱՍՏԱՆԻ ՀԱՆՐԱՊԵՏՈՒԹՅԱՆ ՖԻՆԱՆՍՆԵՐԻ ՆԱԽԱՐԱՐՈՒԹՅՈՒՆ ՆԱԽԱՐԱՐԻ ՏԵՂԱԿԱԼ

0010, Երևան, Մելիք-Աղամյան փող. 1
Վեբ կայք՝ www.minfin.am, ֆիննախ.հայ
Էլ. փոստ՝ secretariat@minfin.am
Հեռ.՝ (+374 11) 800 011

№ 03/12-1/7586-2024

ՀՀ ՇԻՐԱԿԻ ՄԱՐԶԻ ԳՅՈՒՄՐԻ
ՀԱՄԱՅՆՔԻ ՂԵԿԱՎԱՐ
ՊԱՐՈՆ ՎԱՐԴԳԵՍ ՍԱՄՍՈՆՅԱՆԻՆ


Հարգելի պարոն Սամսոնյան,

Ի պատասխան սույն թվականի ապրիլի 5-ի Ձեր թիվ 01//8265-2024 գրության, կից
Ձեզ ենք տրամադրում քաղաքացի Գրիգոր Զիպինյանի կողմից Գյումրու համայնքի թիվ
900215301145 հաշվին կատարված 1,277,708.00 և 67,578.00 դրամ գումարների
վճարումները հավաստող փաստաթղթերի մեմորիալ օրդերները:

Առդիր՝ 1 էլեկտրոնային փաստաթուղթ:

ՀԱՐԳԱՆՔՈՎ՝

 Invalid signature

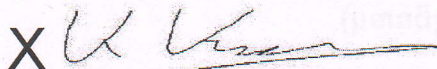X 

ԱՎԱԳ ԱՎԱՆԵՍՅԱՆ

ԱՎԱԳ ԱՎԱՆԵՍՅԱՆ

Signed by: AVANESYAN AVAG 2003930574

Կատարող՝ Լ. Դամիրյան
Հեռ. 011910465

Գյումրիի տեղական զանգ.բաժանմունք
12/12/07

Մեմորիալ օրդեր N 071212-990-00065

Ղեկավար Վճարող	163121031013 ԶԻՊԻՆՅԱՆ ԳՐԻԳՈՐ
Կրեդիտ Ստացող	900215301145 Գյումրիի համայնք Հողի օտարումից եկամուտ
Գումար	67578.00 Արժույթ AMD Վաթսունյոթ հազար հինգ հարյուր յոթանասունութ AMD 00
Գին/ Փոխարժեք Համարժեք	1.00 / 1.00 67578.00
Վճարման նպատակը	ՀՈՂԻ ՕՏԱՐՈՒՄ

"Ա" կարգ _____

"Բ" կարգ _____

Կ.Տ.



Գյումրիի տեղական զանգ. բաժանմունք
12/12/07


Մեմորիալ օրդեր N 071212-990-00053

Ռեբետ Վճարող	163121031013 ԶԻՊԻՆՅԱՆ ԳՐԻԳՈՐ
Կրեդիտ Ստացող	900215301145 Գյումրիի համայնք Հողի օտարումից եկամուտ
Գումար	1277708.00 Արժույթ AMD Մեկ միլիոն երկու հարյուր յոթանասուներեք հազար յոթ հարյուր ութե AMD 00
Գին/ Փոխարժեք Համարժեք	1.00 / 1.00 1277708.00
Վճարման նպատակը	ՀՈՂԻ ՕՏԱՐՈՒՄ

"Ա" կարգ _____

"Բ" կարգ _____

Կ.Տ.

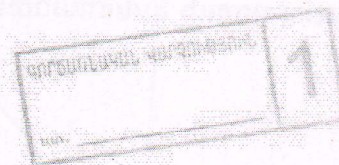

Հայկական

ՀԱՍՏԱՏՈՒՄ ԵՄ
ԳՅՈՒՄՈՒ ԲԱՂԱԲԱՊԵՏ

Վ.ՂԱԿԱՍՅԱՆ

Հանձնաժողովի նախագահ/

ԱՐՁԱՆԱԳՐՈՒԹՅՈՒՆ N_5/1

Գյումրու համայնքի սեփականությունը հանդիսացող գույքի/օբյեկտի/ աճուրդով օտարման մասին

Գյումրու քաղաքապետարան 31 հուլիսի 2007թ. ժ. 12⁰⁰

Գույքի/օբյեկտի/

- Անվանումը, հասցեն Անտառավան 3-րդ քաղ. քիվ 48 հասցեի /նախկին քիվ 36 մանկապարտեզ/ շինության 326,34քմ /երկհարկանի մասնաշենքի 1-ին և 2-րդ հարկերից/ համայնք
- Աճուրդային վաճառքի հանելու մասին համապատասխան որոշման համարը և տարեթիվը ավագանու 30.05.2007թ. քիվ 8 որոշում
- Մեկնարկային գինը 2 219-112 /երկու միլիոն երկու հարյուր տասնհինգ հազար հարյուր տասներկու/ դրամ
- Աճուրդային քայլի չափը 110 955.6 դրամ
- Աճուրդում առաջարկված առավելագույն /վաճառքի/ գինը 2 350 000 /երկու միլիոն երեք հարյուր հիսուն հազար/ դրամ
- Աճուրդի մասնակիցների քիվը 1
- Գնորդի տոմսի համարը 1
- ՋԻՊԻՆՅԱՆ ԳՐԻԳՈՐ ՍՈՎՍԵՍԻ անձ. AG 0654411, տրվ. 23.02.2006թ., կող 016, հասցեն՝ Անտառավան 3-րդ քաղ. 20շ, 19բն

/գնորդի անունը, ազգանունը/անվանումը/, անձնագրային տվյալները, հայրեն, հեռախոսահամարը կամ ռեկվիզիտները /

Գնորդը ՋԻՊԻՆՅԱՆ ԳՐԻԳՈՐ ՍՈՎՍԵՍԻ

/անունը, ազգանունը/

Աճուրդային հանձնաժողովի անդամներ՝

Ա.ՍԱԶՄԱՆՅԱՆ

/անունը, ազգանունը/

ՀՈՎՀ. ԳՐԵԻԿՅԱՆ

/անունը, ազգանունը/

ՀՐ.ԿԱՐԱՊԵՏՅԱՆ

/անունը, ազգանունը/

Ն.ՍԱՆՈՒԿՅԱՆ

/անունը, ազգանունը/

Մ.ԳՐԻԳՈՐՅԱՆ

/անունը, ազգանունը/

/ստորագրությունը/

/ստորագրությունը/

/ստորագրությունը/

/ստորագրությունը/

/ստորագրությունը/

/ստորագրությունը/

Ս.ԴԵՍԻՐՃՅԱՆ

/անունը, ազգանունը/

/անունը, ազգանունը/

/անունը, ազգանունը/

/անունը, ազգանունը/

/անունը, ազգանունը/

/անունը, ազգանունը/

/ստորագրությունը/

/ստորագրությունը/

/ստորագրությունը/

/ստորագրությունը/

/ստորագրությունը/

/ստորագրությունը/

Վ. ԳՐԻԿՈՐՅԱՆ

Հանձնաժողովի նախագահ

ԱՐԶԱՆԱԳՐՈՒԹՅՈՒՆ N 5/2

Գյուղատնտեսական համայնքի սեփականությունը հանդիսացող գույքի /օբյեկտի/ աճուրդով օտարման մասին

Գյուղատնտեսական 31 հուլիսի 2007թ. ժ. 12⁰⁰

Գույքի /օբյեկտի/

1. Անվանումը, հասցեն Անտառավան 3-րդ քաղ. քիվ 48 հասցեի /նախկին քիվ 36 մանկապարտեզ/ շինության 17,22քմ /սոսնճային մասնաշենքից/ հատված
2. Աճուրդային վաճառքի հանելու մասին համապատասխան որոշման համարը և տարեթիվը ավագանու 30.05.2007թ. քիվ 8 որոշում
3. Մեկնարկային գինը 117 096 /մեկ հարյուր տասնյոթ հազար ինսունվեց/ դրամ
4. Աճուրդային քայլի չափը 5854.8 դրամ
5. Աճուրդում առաջարկված առավելագույն /վաճառքի/ գինը 150 000 /մեկ հարյուր հիսուն հազար/ դրամ
6. Աճուրդի մասնակիցների քիվը 1
7. Գնորդի տոմսի համարը 1
8. ՋԻՊԵՆՅԱՆ ԳՐԻԳՈՐ ՄՈՎՍԵՍԻ անձ. AG 0654411, տրվ. 23.02.2006թ., կոդ 016, հասցեն՝ Անտառավան 3-րդ քաղ. 20շ, 19բն

/գնորդի անունը, ազգանունը /անվանումը/, անձնագրային տվյալները, հասցեն, ինքնաստանդարտ կամ ռեկվիզիտները /

Գնորդը ՋԻՊԵՆՅԱՆ ԳՐԻԳՈՐ ՄՈՎՍԵՍԻ

/անունը, ազգանունը/

Աճուրդային հանձնաժողովի անդամներ՝

Ա.ՄԱԶՍԱՆՅԱՆ

/անունը, ազգանունը/

ՀՈՎՀ. ԳՐԻԿՈՐՅԱՆ

/անունը, ազգանունը/

ՀՐ.ԿԱՐԱՊԵՏՅԱՆ

/անունը, ազգանունը/

Ն.ՄԱՆՈՒԿՅԱՆ

/անունը, ազգանունը/

Մ.ԳՐԻԳՈՐՅԱՆ

/անունը, ազգանունը/

/անունը, ազգանունը/

/ստորագրությունը/

/ստորագրությունը/

/ստորագրությունը/

/ստորագրությունը/

/ստորագրությունը/

/ստորագրությունը/

Ս.ԴԵՄԻՐՃՅԱՆ

/անունը, ազգանունը/

/անունը, ազգանունը/

/անունը, ազգանունը/

/անունը, ազգանունը/

/անունը, ազգանունը/

/անունը, ազգանունը/

/ստորագրությունը/

/ստորագրությունը/


/ստորագրությունը/

/ստորագրությունը/

/ստորագրությունը/

/ստորագրությունը/

ՀԵՐ Գյուժրիի մասն.
 Անդրորազի N166
 11.12.07

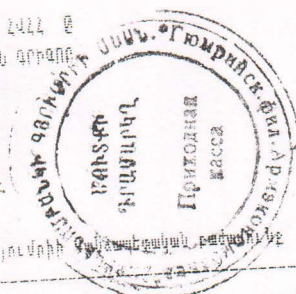

ԴԵԾԵՑ	Գումար
031	1,279,200.00:
ԿՐԵՈՒՄ	1,277,700.00:
900215301145:	1,500.00:
960	

Մարզ: Սեյ միլիոն երկու հարյուր յոթանասուներե հազար երկու հարյուր

և քրամ 00 լումա


ձարման նպատակը ՀՈՂԻ ՕՏԱՐՈՒՄ

Կ.Տ.

Հաշվապահ
 Օկրուժնի գանձապահ

[Handwritten signature]

ՀԵՐ Գյուժրիի մասն.
 Անդրորազի N214
 11.12.07

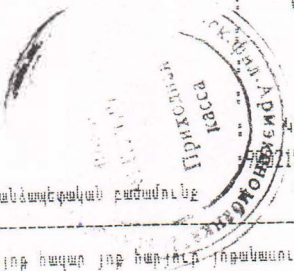

ԴԵԾԵՑ	Գումար
031	67,778.00:
ԿՐԵՈՒՄ	67,578.00:
900215301145:	200.00:
960	

Մարզ: Վաթուկյոթ հազար յոթ հարյուր յոթանասուներե քրամ 00 լումա

լուման նպատակը ՀՈՂԻ ՕՏԱՐՈՒՄ

Կ.Տ.

Հաշվապահ
 Օկրուժնի գանձապահ

[Handwritten signature]



ՀԱՅԱՍՏԱՆԻ ՀԱՆՐԱՊԵՏՈՒԹՅՈՒՆ
ՇԻՐԱԿԻ ՄԱՐԶ
ԳՅՈՒՄՐԻ ՀԱՄԱՅՆՔԻ ՂԵԿԱՎԱՐ

3104, Գյումրի, Վարդանանց հրապարակ 1
Հեռ. (+374 312) 2-22-00; Ֆաքս (+374 312) 3-26-06
Էլ. փոստ gyumri@gyumri.am

Ո Ր Ո Շ ՈՒ Մ

« 14 » *Երկաթի* 2014 թվականի N 2332-Ա

ՔԱՂԱՔԱՑԻ ԳՈՀԱՐ ՀԱՄԼԵՏԻ ՎԱՐԴԱՆՅԱՆԻՆ ԳՅՈՒՄՐԻ ՔԱՂԱՔԻԱՆՏԱՌԱՎԱՆ 3-ՐԴ
ԹԱՂԱՄԱՍ N 48 ԵՎ N 48 /5 ՀԱՍՑԵՆԵՐՈՎ ԲՆԱԿԱՐԱՆՆԵՐԻ ԿԱՌՈՒՑԱՊԱՏՄԱՆ ԵՎ
ՍՊԱՍԱՐԿՄԱՆ ՀԱՄԱՐ ՓԱՍՏԱՑԻ ԶԲԱՂԵՑՐԱԾ ԵՎ ՕԳՏԱԳՈՐԾՎՈՂ 1050.7 ՔԱՌ.Մ ՄԱԿԵՐԵՍՈՎ
ՀՈՂԱՄԱՍԵՐՆ ՈՒՂՂԱԿԻ ՎԱՃԱՌՔՈՎ ՕՏԱՐԵԼՈՒ ՄԱՍԻՆ

Քաղաքացի Գոհար Վարդանյանը դիմել է Գյումրի համայնքի ղեկավարին սեփականության
իրավունքով իրեն պատկանող Անտառավան 3-րդ թաղամասի թիվ 48 բնակարանի կառուցապատման և
սպասարկման համար փաստացի զբաղեցրած և օգտագործվող 1028.75 (մեկ հազար քսանութ ամբողջ
յոթանասունհինգ հարյուրերորդական) և թիվ 48/5 բնակարանի 54.4 (հիսուն չորս ամբողջ չորս
տասնորդական) քառակուսի մետր մակերեսով հողամասերը ուղղակի վաճառքով իրեն օտարելու
խնդրանքով:

Գոհար Վարդանյանը ճանաչվել է Գյումրի քաղաքի Անտառավան 3-րդ թաղամասի թիվ 48 և 48/5
հասցեներով բնակարանների սեփականատեր (հիմք՝ Գյումրու ավագանու 2007 թվականի մայիսի 30-ի
թիվ 8 որոշումը, Գյումրու քաղաքապետի կողմից հաստատված 2007 թվականի հուլիսի 31-ի թիվ 5/4
արձանագրությունը և Հայաստանի Հանրապետության Շիրակի մարզի ընդհանուր իրավասության
դատարանի 2014 թվականի ապրիլի 23 -ի վճիռը (գործ N՝ ՇԴ/0035/02/14)):

Հաշվի առնելով վերոգրյալը, համաձայն Հայաստանի Հանրապետության Հողային օրենսգրքի 63-
րդ հոդվածի, Հայաստանի Հանրապետության Կառավարության «Պետական և համայնքային
սեփականություն հանդիսացող հողամասերի օտարման, կառուցապատման իրավունքի և օգտագործման
տրամադրման կարգը հաստատելու մասին» N՝ 286 որոշման 20-րդ կետի «բ» ենթակետի, ղեկավարվելով
«Տեղական ինքնակառավարման մասին» Հայաստանի Հանրապետության օրենքի 38-րդ հոդվածի 2-րդ
կետով, նկատի ունենալով, որ վերոնշված հողամասը չի գտնվում Հայաստանի Հանրապետության
Հողային օրենսգրքի 60-րդ հոդվածով սահմանված հողամասերի ցանկում և հիմք ընդունելով քաղաքացի
Գոհար Վարդանյանի դիմումը Գյումրի համայնքի ղեկավարին (դիմումը մուտքագրված
քաղաքապետարանում 2014 թվականի օգոստոսի 19, N՝ 7923 թվագրմամբ)՝

ՈՐՈՇՈՒՄ ԵՄ.

1. Գյումրի քաղաքի Անտառավան 3-րդ թաղամաս N՝ 48 հասցեով բնակարանի կառուցապատման և
սպասարկման համար փաստացի զբաղեցրած և օգտագործվող 1028.75 (մեկ հազար քսանութ ամբողջ

յոթանասունհինգ հարյուրերորդական) քառակուսի մետր և Անտառավան 3-րդ №48/5 բնակարանի 54.4 (հիսուն չորս ամբողջ չորս տասնորդական) քառակուսի մետր մակերեսով հողամասերը ուղղակի վաճառքի միջոցով օտարել բնակարանի սեփականատեր Գոհար Վարդանյանին՝ տվյալ հողամասերի կադաստրային գնի արժեքով, որը հողամասերի օտարման պահին կազմում է 1242 (հազար երկու հարյուր քառասուներկու) դրամ 1,0 (մեկ) քառակուսի մետրի դիմաց, ընդամենը՝ 1 345 272.3 (մեկ միլիոն երեք հարյուր քառասունհինգ հազար երկու հարյուր յոթանասուներկու ամբողջ երեք)

Հայաստանի Հանրապետության դրամ:

2. Հողի առուվաճառքի պայմանագրի նոտարական վավերացման և պետական գրանցման հետ կապված ծախսերը կատարել քաղաքացի Գոհար Վարդանյանի միջոցների հաշվին:

3. Սահմանված կարգով կնքել հողամասի առուվաճառքի պայմանագիր (պատասխանատու՝ քաղաքաշինության և ճարտարապետության բաժին):

ԻՍԿԱԿԱՆԻ ՀԵՏ ՃԻՇՏ Է
ԱՇԽԱՏԱԿԱԶՄԻ ՔԱՐՏՈՒՂԱՐ

2014թ. ք.Գյումրի



Ս. ԲԱԼԱՍԱՆՅԱՆ

Ռ. ԱՍԱՏՐՅԱՆ



ՀԱՅԱՍՏԱՆԻ ՀԱՆՐԱՊԵՏՈՒԹՅՈՒՆ ՇԻՐԱԿԻ ՄԱՐԶ ԳՅՈՒՄՐԻ ՀԱՄԱՅՆՔԻ ՂԵԿԱՎԱՐ

3104, Գյումրի, Վարդանանց հրապարակ 1
Հեռ. (+374 312) 2-22-00; Ֆաքս (+374 312) 3-26-06
Էլ. փոստ gyumri@gyumri.am

Ո Ր Ո Շ ՈՒ Մ

« 29 » հոկտեմբեր 2017 թվականի N 1790 -Ա

ՀԱՅԱՍՏԱՆԻ ՀԱՆՐԱՊԵՏՈՒԹՅԱՆ ՇԻՐԱԿԻ ՄԱՐԶԻ ԳՅՈՒՄՐԻ ՀԱՄԱՅՆՔԻ ՂԵԿԱՎԱՐԻ 2014 ԹՎԱԿԱՆԻ ՆՈՅԵՄԲԵՐԻ 14-Ի N 2332-Ա ՈՐՈՇՄԱՆ ՄԵՋ ՓՈՓՈԽՈՒԹՅՈՒՆ ԿԱՏԱՐԵԼՈՒ ՄԱՍԻՆ

Ղեկավարվելով «Իրավական ակտերի մասին» Հայաստանի Հանրապետության օրենքի 70-րդ հոդվածի 2-րդ մասի 3-րդ կետով, 5-րդ մասի 1-ին պարբերությամբ, հիմք ընդունելով քաղաքացի Գոհար Վարդանյանի դիմումը (մուտքագրված համայնքապետարանում 2017 թվականի օգոստոսի 23-ին N 11872 թվագրմամբ)՝

ՈՐՈՇՈՒՄ ԵՄ.

1. Հայաստանի Հանրապետության Շիրակի մարզի Գյումրի համայնքի ղեկավարի 2014 թվականի նոյեմբերի 14-ի «Քաղաքացի Գոհար Համլետի Վարդանյանին Գյումրի քաղաքի Անտառավան 3-րդ թաղամաս N 48 և N 48/5 հասցեներով բնակարանների կառուցապատման և սպասարկման համար փաստացի զբաղեցրած և օգտագործվող 1050.7 քառ.մ մակերեսով հողամասերն ուղղակի վաճառքով օտարելու մասին» N 2332-Ա որոշման մեջ կատարել հետևյալ փոփոխությունը՝ 1-ին կետը շարադրել նոր խմբագրությամբ.

1) «1.Գյումրի քաղաքի Անտառավան 3-րդ թաղամաս N 48 և N 48/5 հասցեներով բնակարանների պահպանման և սպասարկման համար փաստացի զբաղեցրած հողամասը՝ 0.35328 (զրո ամբողջ երեսունհինգ հազար երեք հարյուր քսանութ հարյուրհազարերորդական) հեկտար տարածքից համապատասխանաբար 2912/10000 (երկու հազար ինը հարյուր տասներկու տասը հազարերորդական) մասը, որը կազմում է 1028.75 քառակուսի մետր մակերես և 154/10000 (մեկ հարյուր հիսունչորս տասը հազարերորդական) մասը՝ 54.40 քառակուսի մետր մակերեսով ուղղակի վաճառքի միջոցով օտարել նշված հասցեների բնակարանները՝ աճուրդային կարգով գնած (արձանագրություններ N 5/1, N 5/2 կայացած 2007 թվականի հուլիսի 31-ին Գյումրու քաղաքապետարանում) քաղաքացի Գոհար Համլետի Վարդանյանին: Հողամասի օտարման գին սահմանել կադաստրային գնի չափով, որը հողամասի օտարման պահին կազմել է 1242 (մեկ հազար երկու հարյուր քառասուներկու) Հայաստանի Հանրապետության դրամ 1.0 քառակուսի մետրի դիմաց, ընդամենը՝ 1.345.272.3 (մեկ միլիոն երեք հարյուր քառասունհինգ հազար երկու հարյուր յոթանասուներկու ամբողջ երեք) Հայաստանի Հանրապետության դրամ:

2. Սույն որոշումն ուժի մեջ է մտնում որոշման ընդունմանը հաջորդող օրվանից:

ԻՍԿԱԿԱՆԻ ՀԵՏ ՃԻՇՏ Է
ԱՇԽԱՏԱԿԱԶՄԻ ՔԱՐՏՈՒՂԱՐ՝

2017թ. ք.Գյումրի

Ս. ԲԱԼԱՍԱՆՅԱՆ

Ռ.ԱՍԱՏՐՅԱՆ



ՀԱՅԱՍՏԱՆԻ ՀԱՆՐԱՊԵՏՈՒԹՅՈՒՆ
ԿԱԴԱՍՏՐԻ ԿՈՄԻՏԵ

ՈՐՈՇՈՒՄ

ԳՈՒՅՔԻ ՆԿԱՏԱՄԱԲ ԻՐԱՎՈՒՆՔԻ (ՍԱՀՄԱՆԱՓԱԿՄԱՆ) ՊԵՏԱԿԱՆ ԳՐԱՆՑՄԱՆ
ՎԱՐՈՒՅԹԸ ԿԱՍԵՑՆԵԼՈՒ ՄԱՍԻՆ

Ամսաթիվ՝ 01/11/2023

Փաստաթղթի N՝ Կ-01112023-08-0144

գաղտնաբառ՝ S8KDTBQAAKZZ

Հասցեատեր՝

ՍԵՐՅՈԺԱ ՀՈՎՀԱՆՆԻՍՅԱՆ ՍՈՒՐԵՆԻ(ներկայացուցիչ)

Անշարժ գույքի գրանվելու վայրը (հասցեն), անվանումը

Մարզ Շիրակ, համայնք Գյումրի ք. Անտառավանի 3-րդ թաղամաս 48

Ձեր N 27/10/2023-39-0005 դիմումի հիման վրա վերը նշված անշարժ գույքի նկարմամբ հարուցված իրավունքի պեղական գրանցման վարույթը կասեցվում է «Գույքի նկարմամբ իրավունքների պեղական գրանցման մասին» ՀՀ օրենքի 28-րդ հոդվածի 1-ին մասի 1-ին կետով սահմանված հիմքերով, քանի որ՝

գրանցման ենթակա օբյեկտի հողամասի վերաբերյալ չի ներկայացվել համապատասխան իրավահաստատող փաստաթուղթ:

Հայաստանի Հանրապետության կադաստրի կոմիտեի Անշարժ գույքի ռեգիստր Կարեն Մանուկյան *

*Սույն որոշումը հաստատված է էլեկտրոնային եղանակով՝ այն ընդունած պաշտոնատար անձի կողմից:



ՀԱՅԱՍՏԱՆԻ ՀԱՆՐԱՊԵՏՈՒԹՅՈՒՆ
ԿԱԴԱՍՏՐԻ ԿՈՄԻՏԵ

ՈՐՈՇՈՒՄ

ԳՈՒՅՔԻ ՆԿԱՏԱՄԱՐ ԻՐԱՎՈՒՆՔԻ (ՍԱՀՄԱՆԱՓԱԿՄԱՆ) ՊԵՏԱԿԱՆ ԳՐԱՆՑՄԱՆ
ՎԱՐՈՒՅԹԸ ԿԱՍԵՑՆԵԼՈՒ ՄԱՍԻՆ

Ամսաթիվ՝ 01/11/2023

Փաստաթղթի N՝ Կ-01112023-08-0129

գաղտնաբառ՝ 3L31JRZCRK6J

Հասցեատեր՝

ՍԵՐՅՈԺԱ ՀՈՎՀԱՆՆԻՍՅԱՆ ՍՈՒՐԵՆԻ(ներկայացուցիչ)

Անշարժ գույքի գրնվելու վայրը (հասցեն), անվանումը

Մարզ Շիրակ, համայնք Գյումրի ք. Անտառավանի 3-րդ թաղամաս 48/5

Ձև N 27/10/2023-39-0004 դիմումի հիման վրա վերը նշված անշարժ գույքի նկարմամբ հարուցված իրավունքի պետական գրանցման վարույթը կասեցվում է «Գույքի նկարմամբ իրավունքների պետական գրանցման մասին» ՀՀ օրենքի 28-րդ հոդվածի 1-ին մասի 1-ին կետով սահմանված հիմքերով, քանի որ՝

չի ներկայացվել վերոնշյալ հասցեով անշարժ գույքի հողամասի վերաբերյալ համապատասխան իրավահաստատող փաստաթղթեր:

Հայաստանի Հանրապետության կադաստրի կոմիտեի Շիրակի մարզային ստորաբաժանման անշարժ գույքի ռեգիստր Լուսինե Վարդանյան *


*Սույն որոշումը հաստատված է էլեկտրոնային եղանակով՝ այն ընդունած պաշտոնատար անձի կողմից:



ՀԱՅԱՍՏԱՆԻ ՀԱՆՐԱՊԵՏՈՒԹՅՈՒՆ

ՎԿԱՅԱԿԱՆ

ԱՆՇԱՐԺ ԳՈՒՅՔԻ ՆԿԱՏՄԱՄԲ ԻՐԱՎՈՒՆՔՆԵՐԻ
ՊԵՏԱԿԱՆ ԳՐԱՆՑՄԱՆ

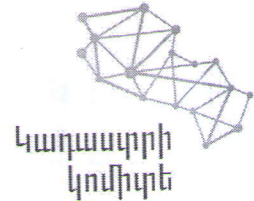

Սույն վկայականով հաստատվում է 3 նոյեմբերի 2023 թվականին գույքի նկատմամբ իրավունքների պետական գրանցման միասնական մատյանում կատարված անշարժ գույքի նկատմամբ իրավունքի պետական գրանցումը հետևյալ տվյալներով.

1. ԳՐԱՆՑՎԱԾ ԻՐԱՎՈՒՆՔԻ ՍՈՒԲՅԵԿՏ(ՆԵՐ)

ՀՀ ՇԻՐԱԿԻ ՄԱՐԶԻ ԳՅՈՒՄՐԻ ՔԱՂԱՔԱՅԻՆ ՀԱՄԱՅՆՔ

2. ԱՆՇԱՐԺ ԳՈՒՅՔԻ ԳՏՆՎԵԼՈՒ ՎԱՅՐԸ ԵՎ ԱՆՎԱՆՈՒՄԸ

Մարզ Շիրակ, համայնք Գյումրի ք. Ն. Կուզնեցովի փողոց 8 բնակելի տուն

3. ԳՐԱՆՑՄԱՆ ՀԱՄԱՐ ՀԻՄՔ ՀԱՆԴԻՍԱՑԱԾ ՓԱՏՏԱԹՂԹԵՐԸ

ՀՀ կառավարության 14/03/1997թ. թիվ 51, 16/06/2006թ. թիվ 51 որոշումներ, Համայնքի ղեկավարի 25/08/2023թ. թիվ 2139-Ա որոշում

4. ՀՈՂԱՄԱՍԻ ԲՆՈՒԹԱԳՐԵՐԸ

Կադաստրային ծածկագիրը՝ 08-001-0334-0049

Մակերեսի չափը (հա)՝ 0.007192

Նպատակային նշանակությունը՝ բնակավայրերի

Գործառնական նշանակությունը կամ հողատեսքը՝ Բնակելի կառուցապատման

Գրանցված իրավունքի տեսակը՝ ՍԵՓԱԿԱՆՈՒԹՅՈՒՆ

ՎԿԱՅԱԿԱՆ N 03112023-08-0038, գաղտնաբառ՝ HFZZ5FIIHFZQ

Փաստաթղթի իսկությունը և վավերականությունը կարող է ստուգվել Կադաստրի կոմիտեի
www.e-cadastre.am կայքէջի միջոցով

5. ՇԻՆՈՒԹՅՈՒՆՆԵՐԻ ԲՆՈՒԹԱԳՐԵՐԸ

- 1) Նպատակային նշանակությունը՝ բնակելի
- 2) Բնութագրերը ըստ առանձին շինությունների՝

Հ/Հ	Կադաստրային ծածկագիր	Տեսակ	Մակերես	Գրանցված իրավունքի տեսակ
1	08-001-0334-0049-001	Բնակելի տուն	53.17 քմ	ՍԵՓԱԿԱՆՈՒԹՅՈՒՆ

Լրացուցիչ նշումներ և տեղեկություններ

Գրանցումը իրականացնող պաշտոնատար անձի անունը, ազգանունը՝ ԳԱՅԱՆԵ
ԽԱՉԱՏՐՅԱՆ
Զբաղեցրած պաշտոնը՝ Անշարժ գույքի ռեգիստր

ՎԿԱՅԱԿԱՆ N 03112023-08-0038, գաղտնաբառ՝ HFZZ5FIIHFZQ

Փաստաթղթի իսկությունը և վավերականությունը կարող է ստուգվել Կադաստրի կոմիտեի
www.e-cadastre.am կայքէջի միջոցով



**ՀԱՅԱՍՏԱՆԻ ՀԱՆՐԱՊԵՏՈՒԹՅՈՒՆ
ՇԻՐԱԿԻ ՄԱՐԶ
ԳՅՈՒՄՐԻ ՀԱՄԱՅՆՔԻ ՂԵԿԱՎԱՐ**

3104, Գյումրի, Վարդանանց հրապարակ 1
Հեռ. (+374 312) 2-22-00; ֆաքս (+374 312) 3-26-06
Էլ. փոստ gyumri@gyumri.am

ՈՐՈՇՈՒՄ

« 16 » սեպտեմբեր 2025 թվական N 2130-Ա

**ՀԱՅԱՍՏԱՆԻ ՀԱՆՐԱՊԵՏՈՒԹՅԱՆ ՇԻՐԱԿԻ ՄԱՐԶԻ ԳՅՈՒՄՐԻ ՀԱՄԱՅՆՔԻՆ
ՍԵՓԱԿԱՆՈՒԹՅԱՆ ԻՐԱՎՈՒՆՔՈՎ ՊԱՏԿԱՆՈՂ ԳՈՒՅՔԸ ՔԱՂԱՔԱՑԻ
ՄԱՐԻՆԵ ՌՈՔԵՐՏԻ ՄԵԼՔՈՆՅԱՆԻՆ ՆՎԻՐԱՏՎՈՒԹՅԱՆ
ԵՂԱՆԱԿՈՎ ՕՏԱՐԵԼՈՒ, ԳՅՈՒՄՐԻ ՀԱՄԱՅՆՔԻ ՂԵԿԱՎԱՐԻ
2023 ԹՎԱԿԱՆԻ N 2909-Ա ՈՐՈՇՈՒՄԸ ՉԵՂՅԱԼ
ՃԱՆԱՉԵԼՈՒ ՎԵՐԱԲԵՐՅԱԼ**

1. ՆԿԱՐԱԳՐԱԿԱՆ ՄԱՍ

Քաղաքացի Աղասի Գագիկի Եգանյանը (անձնագիր՝ AP 0665467, տրված՝ 2016թվականի դեկտեմբերի 22-ին 016-ի կողմից, հաշվառված՝ քաղաք Գյումրի, Կուզնեցովի փողոց 4 հասցեում), որը լիազորագրով հանդես է գալիս քաղաքացի Մարինե Ռոբերտի Մելքոնյանի անունից, 2025 թվականի սեպտեմբերի 3-ին դիմում է ներկայացրել Հայաստանի Հանրապետության Շիրակի մարզի Գյումրի համայնքի ղեկավարին՝ խնդրելով ք. Գյումրի Կուզնեցովի փողոց 8 հասցեի բնակելի տունը նվիրատվության եղանակով օտարել Մարինե Ռոբերտի Մելքոնյանի ընտանիքին որպես ընդհանուր բաժնային սեփականություն:

Դիմումին կից ներկայացվել է «Հայաստանի ազգային արխիվ» ՊՈԱԿ Շիրակի մարզային մասնաճյուղի 2023 թվականի ապրիլի 12-ի Շ-922/109 գրությունը, 2025 թվականի օգոստոսի 27-ի միգրացիայի և քաղաքացիության ծառայության Գյումրի 1 բաժնի N 42/94/19/229985-25 գրությունը, «Գյումրու Բնակարանների Սպասարկում» փակ բաժնետիրական ընկերության 2025 թվականի օգոստոսի 19-ի N 537 տեղեկանքը, Մուրադ Տիգրանյանյան անհատական ձեռնարկության 2023 թվականի հունիսի 20-ի եզրակացությունը, «Նարս» մասնաճյուղի «Գյումրի» ցանցի 2023 թվականի մայիսի 25-ի տեղեկանքը, Մարինե Ռոբերտի Մելքոնյանի, Վարդերես Կառլենի Մելքոնյանի, Կարինե Հակոբի Մելքոնյանի լիազորագրերը Գյումրի համայնքի Կուզնեցովի փողոց N 8 հասցեի բնակարանի իրենց հասանելիք բաժնեմասի նվիրատվության ընդունման համար քաղաքացի Աղասի Գագիկի Եգանյանին լիազորելու վերաբերյալ:

Ղեկավարվելով «Վարչարարության հիմունքների և վարչական վարույթի մասին» օրենքի 1-ին հոդվածի, 2-րդ հոդվածի 2-րդ մասի, 3-րդ հոդվածի 1-ին կետի, 13-րդ հոդվածի 1-ին և 3-րդ մասերի, 14-րդ, 19-րդ հոդվածների, 30-րդ հոդվածի 1-ին մասի «ա» կետի և 2-րդ մասի, «Տեղական ինքնակառավարման մասին» օրենքի 35-րդ հոդվածի 1-ի մասի 24-րդ կետի, Հայաստանի Հանրապետության Շիրակի մարզի Գյումրու ավագանու 2009 թվականի նոյեմբերի 26-ի N46-Ա որոշման 1-ին և 2-րդ կետերի դրույթներով՝ 2025 թվականի սեպտեմբերի 3-ին հարուցվել է վարչական վարույթ:

Լսումների օր է նշանակվել 2025 թվականի սեպտեմբերի 11-ը, դիմումատուն պատշաճ կարգով ծանուցվել է լսումների օրվա, ժամի և վայրի մասին:

Լսումներն իրականացվել են քաղաքացի Մարինե Ռոբերտի Մելքոնյանի լիազորված անձ՝ Աղասի Գազիկի Եգանյանի մասնակցությամբ, նրան բացատրվել են օրենքով իրեն վերապահված իրավունքները:

2. ՊԱՏՃԱՌԱԲԱՆԱԿԱՆ ՄԱՍ

1. Գործի լուծման համար էական նշանակություն ունեցող փաստական հանգամանքներ և իրավական հիմնավորումներ.

ա) Մարզ Շիրակ, համայնք Գյումրի ք. Ն.Կուզնեցովի փողոց 8 հասցեի 53.17 (հիսուներեք ամբողջ տասնյոթ հարյուրերորդական) քառակուսի մետր մակերեսով բնակելի տունը սեփականության իրավունքով գրանցված Գյումրի համայնքի անվամբ (հիմք՝ N 03112023-08-0038 վկայական) :

բ) Գյումրու /Լենինականի/ Կուզնեցովի փողոցի թիվ 8 ֆոնդի տան հատկացման նյութերը չեն պահպանվել (հիմք՝ «Հայաստանի ազգային արխիվ» ՊՈԱԿ Շիրակի մարզային մասնաճյուղի 2023 թվականի ապրիլի 12 -ի Շ-922/109 գրություն):

գ) Շիրակ Գյումրի Ն.Կուզնեցովի փողոց թիվ 8 հասցեում հաշվառված բնակվում են՝ Մարինե Ռոբերտի Մելքոնյանը 1994 թվականից, Կարինե Հակոբի Մելքոնյանը 2007 թվականից, Վարդերես Կառլենի Մելքոնյանը 2007 թվականից, (հիմք՝ 2025 թվականի օգոստոսի 27-ի միգրացիայի և քաղաքացիության ծառայության Գյումրի 1 բաժնի N 42/94/19/229985-25 գրություն, «Գյումրու Բնակարանների Սպասարկում» փակ բաժնետիրական ընկերության 2025 թվականի օգոստոսի 19-ի N 537 տեղեկանք):

դ) ՀՀ Շիրակի մարզի Գյումրի քաղաքի Կուզնեցովի փողոց թիվ 8 տան վնասվածությունը գնահատվում է երկրորդ աստիճանի, տեխնիկական վիճակը՝ բավարար (հիմք՝ Մուրադ Տիգրանյան անհատական ձեռնարկության 2023 թվականի հունիսի 20-ի եզրակացություն):

ե) Բնակելի տան, կամ բնակարանի նկատմամբ քաղաքացի՝ Մարինե Ռոբերտի Մելքոնյանի անվամբ որևէ անշարժ գույքի նկատմամբ սեփականության իրավունքի պետական գրանցում կատարված չէ, 1998 թվականի մարտի 1-ից առ այսօր նրա կողմից անշարժ գույքի նկատմամբ օտարման կամ ձեռքբերման գործարքներից ծագող իրավունքի պետական գրանցում կատարված չէ: (հիմք՝ Հայաստանի Հանրապետության կադաստրի կոմիտեի գույքային իրավունքների առկայության և կազմի վերաբերյալ 2025 թվականի օգոստոսի 21-ի N ԱՏ-21082025-99-0295 տեղեկանք):

զ) Քաղաքացի Նազիկ Մելքոնյանը /քաղաք Գյումրի, Կուզնեցովի փողոց 8 տուն/ Գյումրի էլեկտրական ցանցում հանդիսանում է բաժանորդ 2002 թվականից մինչև օրս (հիմք՝ «Ղարս» մասնաճյուղի «Գյումրի» ցանցի 2023 թվականի մայիսի 25-ի տեղեկանք):

2. Իրավական վերլուծություն և եզրահանգում.

Համաձայն Հայաստանի Հանրապետության քաղաքացիական օրենսգրքի (այսուհետ՝ օրենսգրք) 128-րդ հոդվածի 1-ին մասի՝ համայնքները քաղաքացիական օրենսդրությամբ ու այլ իրավական ակտերով կարգավորվող հարաբերություններում հանդես են գալիս այդ հարաբերություններ մյուս մասնակիցների՝ քաղաքացիների և իրավաբանական անձանց հետ հավասար հիմունքներով:

Համաձայն օրենսգրքի 129-րդ հոդվածի 2-րդ մասի՝ համայնքների անունից իրենց գործողություններով կարող են գույքային իրավունքներ և պարտականություններ ձեռք բերել ու իրականացնել տեղական ինքնակառավարման մարմինները՝ իրենց իրավասության շրջանակներում:

Համաձայն օրենսգրքի 166-րդ հոդվածի 1-ին և 2-րդ մասերի՝ գույքը կարող է գտնվել քաղաքացիների, իրավաբանական անձանց, ինչպես նաև Հայաստանի Հանրապետության կամ համայնքների սեփականության ներքո, գույքի նկատմամբ սեփականության իրավունք ձեռք բերելու, իրավունքը դադարելու, գույքը տիրապետելու, օգտագործելու ու տնօրինելու

առանձնահատկությունները՝ կապված գույքը քաղաքացու կամ իրավաբանական անձի, Հայաստանի Հանրապետության կամ համայնքի սեփականությանը պատկանելու հանգամանքի հետ, սահմանվում են միայն օրենքներով:

Համաձայն օրենսգրքի 169-րդ հոդվածի 1-ին և 3-րդ մասերի՝ քաղաքային, գյուղական համայնքներին սեփականության իրավունքով պատկանող գույքը համայնքների սեփականությունն է, համայնքի անունից սեփականատիրոջ իրավունքներն իրականացնում են համայնքի ավագանին և (կամ) համայնքի ղեկավարը:

Համաձայն օրենսգրքի 63-րդ հոդվածի 2-րդ մասի՝ սեփականատերն իրավունք ունի իրեն Պատկանող գույքի նկատմամբ, իր հայեցողությամբ, կատարել օրենքին չհակասող և այլ անձանց իրավունքներն ու օրենքով պահպանվող շահերը չխախտող ցանկացած գործողություն, այդ թվում՝ իր գույքը որպես սեփականություն օտարել այլ անձանց, նրանց փոխանցել այդ գույքի օգտագործման, տիրապետման և տնօրինման իրավունքները:

Համաձայն օրենսգրքի 172-րդ հոդվածի՝ սեփականատեր ունեցող գույքի նկատմամբ դրա առուվաճառքի, փոխանակության, նվիրատվության պայմանագրի կամ գույքի օտարման այլ գործարքի հիման վրա սեփականության իրավունք կարող է ձեռք բերել այլ անձը:

Համաձայն օրենսգրքի 594-րդ հոդվածի 1-ին մասի՝ նվիրատվության պայմանագրով մի կողմը (նվիրատուն) մյուս կողմի (նվիրառուի) սեփականությանն անհատույց հանձնում է կամ պարտավորվում է հանձնել գույք:

Համաձայն օրենսգրքի 595-րդ հոդվածի 1-ին և 2-րդ մասերի և 596-րդ հոդվածի՝ նվիրատվության պայմանագիրը կնքվում է գրավոր, անշարժ գույքի նվիրատվության պայմանագիրը ենթակա է նոտարական վավերացման, անշարժ գույքի նվիրատվության պայմանագրով սեփականության իրավունքի փոխանցումը ենթակա է պետական գրանցման:

Համաձայն օրենսգրքի 300-րդ հոդվածի 1-ին մասի՝ գործարքի նոտարական ձևը չպահպանելը հանգեցնում է գործարքի անվավերության: Նման գործարքն առոչինչ է:

Համաձայն օրենսգրքի 301-րդ հոդվածի 1-ին մասի՝ անշարժ գույքի հետ կատարվող գործարքներից ծագող իրավունքները ենթակա են պետական գրանցման:

Համաձայն «Տեղական ինքնակառավարման մասին» Հայաստանի Հանրապետության օրենքի 35-րդ հոդվածի 1-ին մասի 16-րդ կետի՝ համայնքի ղեկավարը համայնքի ավագանու որոշմամբ և սահմանած պայմաններով օտարում կամ օգտագործման է տրամադրում համայնքի սեփականություն հանգիսացող գույքը:

Քաղաքացիներ՝ Կարինե Հակոբի Մելքոնյանը, Վարդերես Կառլենի Մելքոնյանը հանդիսանում են ՌԴ քաղաքացիներ:

Նշված իրավանորմերի տիրույթում հաշվի առնելով այն դիրքորոշումը, որ դրսևորվում է Գյումրու տեղական ինքնակառավարման մարմինների կողմից՝ կապված Գյումրու բնակչության բնակապահովման հարցի հետ և առաջնորդվելով բնակչության բարեկեցության բարելավմանն ուղղված տեղական ինքնակառավարման մարմինների նպատակներով և վարչարարության իրականացման համաչափության սկզբունքներով, հիմք ընդունելով Հայաստանի Հանրապետության Շիրակի մարզի Գյումրու ավագանու 2009 թվականի նոյեմբերի 26-ի N46-Ա որոշման 3-րդ կետը՝ վարչական մարմինը Մարինե Ռոբերտի Մելքոնյանի լիազորված անձ՝ Աղասի Գագիկի Եգանյանի դիմումը բավարարեց մասամբ:

3. ԵԶՐԱՓԱԿԻՉ ՄԱՍ

Հաշվի առնելով վերոգրյալը և ղեկավարվելով «Տեղական ինքնակառավարման մասին» օրենքի 35-րդ հոդվածի 1-ին մասի 16-րդ, 24-րդ կետերի, «Վարչարարության հիմունքների և վարչական վարույթի մասին» օրենքի 2-րդ, 4-րդ, 8-րդ, 13-րդ, 14-րդ, 53-րդ, 54-րդ հոդվածի 1-ին մասի, 55-րդ, 56-րդ, 57-րդ հոդվածի 1-ին մասի, 58-րդ հոդվածի 1-ին մասի, 59-րդ, 60-րդ հոդվածի 1-ին մասի, 38.1-րդ հոդվածի 1-ին մասի դրույթներով՝

Ո Ր Ո Շ ՈՒ Մ Ե Մ

1. Չեղյալ ճանաչել Գյումրի համայնքի ղեկավարի 2023 թվականի նոյեմբերի 20-ի «Հայաստան Հանրապետության Շիրակի մարզի Գյումրի համայնքին սեփականության իրավունքով պատկանող գույքը քաղաքացի Մարինե Ռոբերտի Մելքոնյանին նվիրատվության եղանակով օտարելու մասին» № 2909-Ա որոշումը:
2. Մարզ Շիրակ, համայնք Գյումրի ք. Ն.Կուզնեցովի փողոց 8 հասցեի 53.17 (հիսուներեք ամբողջ տասնյոթ հարյուրերորդական) քառակուսի մետր մակերեսով բնակարանը նվիրատվության եղանակով օտարել քաղաքացի՝
 - 1) Մարինե Ռոբերտի Մելքոնյանին ծնված 1974 թվականին որպես սեփականություն :
3. Նվիրատվության պայմանագրի նոտարական վավերացման և իրավունքների պետական գրանցման համար օրենքով նախատեսված ծախսերի ապահովումը վերապահել քաղաքացի Մարինե Ռոբերտի Մելքոնյանին :
4. Քաղաքացի՝ Մարինե Ռոբերտի Մելքոնյանին եռօրյա ժամկետում իրազեկել սույն վարչական ակտի ընդունման մասին՝ տրամադրելով սույն որոշման օրինակը:
5. Սույն որոշումն ուժի մեջ է մտնում քաղաքացի՝ Մարինե Ռոբերտի Մելքոնյանին պատշաճ կարգով իրազեկելուն հաջորդող օրվանից և կարող է բողոքարկվել վարչական կամ դատական կարգով վարչական ակտը ուժի մեջ մտնելու օրվանից երկու ամսվա ընթացքում:

Հայաստանի Հանրապետության Շիրակի մարզի Գյումրի

Համայնքի ղեկավար՝

Վ.ՂՈՒԿԱՍՅԱՆ


ԻՍԿԱԿԱՆԻ ՀԵՏ ՃԻՇՏԷ
ԱՇԽԱՏԱԿԱԶՄԻ ՔԱՐՏՈՒՂԱՐԻ Ժ/Պ՝

2025 թվական քաղաք Գյումրի




[Handwritten signature]

Կ.ՄԱԼԽԱՍՅԱՆ

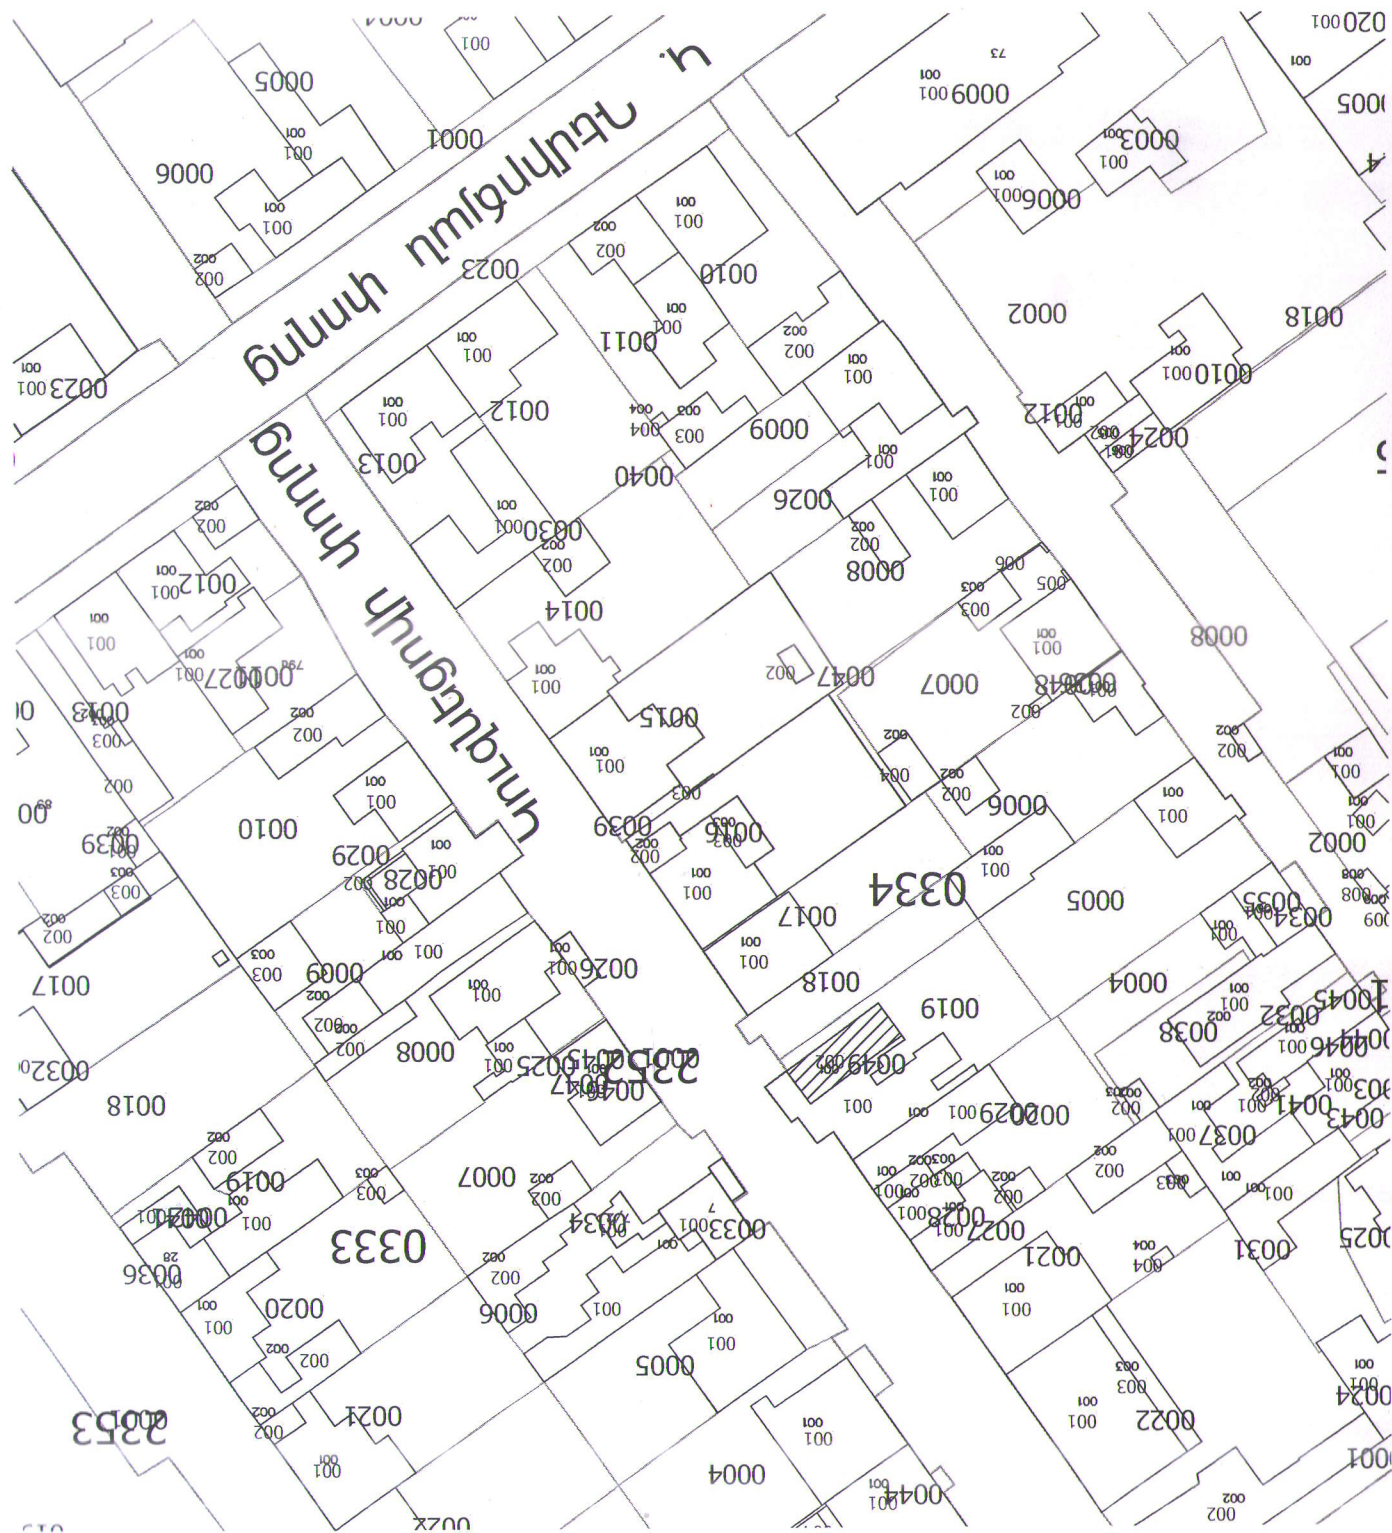

Սեփականատեր	ՀՈՂԱՄԱՍԻ ՀԱՏԱԿԱԳԻԾ Շիրակի մարզ, Գյումրիի Համայնք Մարզ, համայնք, հասցե Հողահատկացման հիմքը	Ձև 1
Գյումրիի համայնք		Հաստատում ենմ _____ 2023թ.
		Համայնքի ղեկավար _____ Կ.Տ.
		Վարդգես Սամսոնյան անուն, ազգանուն, հայրանուն

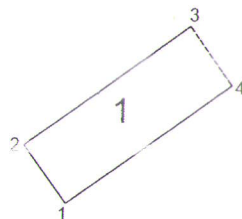

Մակերես հա	0.007192 հա	Հողամասի <table border="1"> <tr> <th>Շրջադարձային (բեկման) կետեր</th> <th colspan="2">Կոորդինատներ</th> <th rowspan="2">Գծային չափերը (մ)</th> </tr> <tr> <th></th> <th>Y</th> <th>X</th> </tr> <tr> <td>1</td> <td>4520515.68</td> <td>8402469.40</td> <td rowspan="2">5.04</td> </tr> <tr> <td>2</td> <td>4520519.76</td> <td>8402466.44</td> </tr> <tr> <td>3</td> <td>4520528.16</td> <td>8402477.97</td> <td>14.27</td> </tr> <tr> <td>4</td> <td>4520524.09</td> <td>8402480.94</td> <td>5.04</td> </tr> <tr> <td>1</td> <td>4520515.68</td> <td>8402469.40</td> <td>14.27</td> </tr> </table>			Շրջադարձային (բեկման) կետեր	Կոորդինատներ		Գծային չափերը (մ)		Y	X	1	4520515.68	8402469.40	5.04	2	4520519.76	8402466.44	3	4520528.16	8402477.97	14.27	4	4520524.09	8402480.94	5.04	1	4520515.68	8402469.40	14.27
Շրջադարձային (բեկման) կետեր	Կոորդինատներ				Գծային չափերը (մ)																									
	Y	X																												
1	4520515.68	8402469.40	5.04																											
2	4520519.76	8402466.44																												
3	4520528.16	8402477.97	14.27																											
4	4520524.09	8402480.94	5.04																											
1	4520515.68	8402469.40	14.27																											
Ծածկագիր	08-001-0334-0019	Մասշտաբ 1:500 <table border="1"> <tr> <td>Որակավորում ունեցող անձ</td> <td>Գրիգոր Ավետիսյան</td> </tr> <tr> <td>Որակավորման վկայականի համարը</td> <td>016</td> </tr> <tr> <td>Ստորագրություն</td> <td></td> </tr> <tr> <td>Իրավաբանական անձի անվանումը</td> <td><<Ս ՖՈՐՄԱՏ ՍԹԱՅԼ>> ՍՊԸ</td> </tr> <tr> <td>ՀՎՀՀ</td> <td>5538206</td> </tr> <tr> <td>Ստորագրություն</td> <td></td> </tr> <tr> <td>ամիս ամսաթիվ</td> <td>չափագրության հատակագծի կազմման</td> <td></td> </tr> </table>		Որակավորում ունեցող անձ	Գրիգոր Ավետիսյան	Որակավորման վկայականի համարը	016	Ստորագրություն		Իրավաբանական անձի անվանումը	<<Ս ՖՈՐՄԱՏ ՍԹԱՅԼ>> ՍՊԸ	ՀՎՀՀ	5538206	Ստորագրություն		ամիս ամսաթիվ	չափագրության հատակագծի կազմման													
Որակավորում ունեցող անձ	Գրիգոր Ավետիսյան																													
Որակավորման վկայականի համարը	016																													
Ստորագրություն																														
Իրավաբանական անձի անվանումը	<<Ս ՖՈՐՄԱՏ ՍԹԱՅԼ>> ՍՊԸ																													
ՀՎՀՀ	5538206																													
Ստորագրություն																														
ամիս ամսաթիվ	չափագրության հատակագծի կազմման																													
Լրացուցիչ նշումներ		Կ.Տ.																												


ՇԻՆՈՒԹՅՈՒՆՆԵՐԻ ՀԱՏԱԿԱԳԻԾ

Շիրակ, Գյումրի համայնք

Մարզ, համայնք, հասցե

Սեփականատեր

Գյումրի համայնք

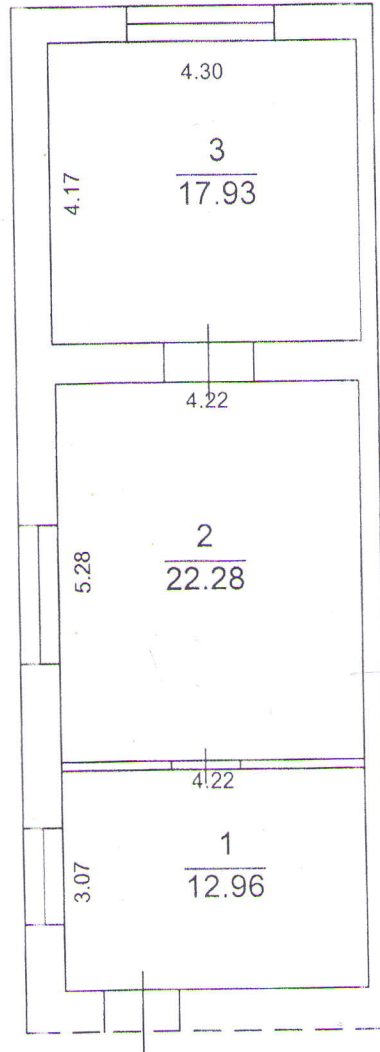

1. I հարկ
h=2.96
D=0.55-0.27
d=0.55,0.12

Լրացուցիչ նշումներ.

Մասշտաբ 1:100

Որակավորում ունեցող անձ		Գրիգոր Ավետիսյան	
Որակավորման վկայականի համարը		016	
Ստորագրություն			
Իրավաբանական անձի անվանումը		<<Ս ՖՈՐՄԱՏ ՍԹԱՅԼ>> ՍՊԸ	
ՀՎՀՀ		5538206	
Ստորագրություն		Կ.Տ	
ամիս ամսաթիվ	չափագրության		
	հատակագծի կազմման		

Շինությունների բնութագիր

ՀՀ	Նպատակային նշանակություն	Գործունեության նշանակություն	Հարկ	Հարկայնություն	Մակերեսները (քմ)		Բարձրությունը (մ)	Ծավալը (հսմ)	Կառուցման տարեթիվը	Տանիքի նյութը				Ավարտվածության աստիճանը				Պատերի շինանյութի տեսակը	Միջհարկային ծածկի նյութը		Արտաքին հարդարումն ըստ կողմերի					
					օրինական	ինքնակամ				թիֆեր	շիֆեր	կղմնոյր	այլ նյութ	անավարտ	մինչև 50%	50-80%	80% և ավելի		փայտ	երկաթբետոն	սղբատաշ	երենապատված	սվաղած	ապակեպատ	առանց արտաքին հարդարման	
1	2	3	4	5	6	7	8	9	10	11	12	13	14	15	16	17	18	19	20	21	22	23	24	25	26	
1	բնակ	բն տուն	I	1	53,17		2,96		1955		V						V	տուֆ	V						V	

Շինության ընդհանուր մակերեսը (քմ)	Այդ թվում	
	Օրինական կառուցված (քմ)	Ինքնակամ կառուցված (քմ)
27	28	29
53,17	53,17	0

Կանոնարդող _____
(ստորագրություն)

Գ.ԱՎԵՏԻՍՅԱՆ
(անուն, ազգանուն)

(ամիս, ամսաթիվ)

Որակավորման վկայականի _____ 016 _____
(համարը)

05.12.2011թ _____
(տրման ամիս, ամսաթիվ)

Իրավաբանական անձի _____ 05538206 _____
(պետ գրանցման համարը)

Ս ՖՈՐՄԱՏ ՍԹԱՅԼ՝ ՄՊԸ
(անվանումը)

ՀԱՅԱՍՏԱՆԻ ՀԱՆՐԱՊԵՏՈՒԹՅԱՆ
ՇԻՐԱԿԻ ՄԱՐԶԻ ԳՅՈՒՄՐԻ ՀԱՄԱՅՆՔԻ

ՂԵԿԱԿԱՐ Վ. ՂՈՒԿԱՍՅԱՆԻՆ

ԱՆՈՒՆ, ԱԶԳԱՆՈՒՆ Ռոբերտ Վահագնյան

ՀԱՍՑԵ Վ. Գյումրի Մեխարիստյան 88/1 փող 15/2 փն.

ՀԵՌ. 094 045022

ԷԼԵԿՏՐՈՆԱՅԻՆ ՀԱՍՑԵ

ԴԻՄՈՒՄ

Մեխարիստյան Վահագնյան ինչ
է արտադրում Վահագնյան փող 81/1 հասցեում
գրեմիայի ամբարաններ: Դեպքում եմ Ձեր գրեմիայի
ամբարաններում գրեմիայի արտադրի անվանումներ
իսկանման գրեմիայի ինչ: Ելանքի վրա գրեմիայի
արտադրի ինչ գրեմիայի եր փաթեթավորումը ինչ
Էլեկտր. և փաթեթի ինչանման գրեմիայի Էլեկտր. և փաթեթի:

05. հունիս

Օր

ամիս

2025 թ.


տարի

Դիմող՝

(ստորագրություն)

Ռոբերտ Վահագնյան

(անուն, ազգանուն)

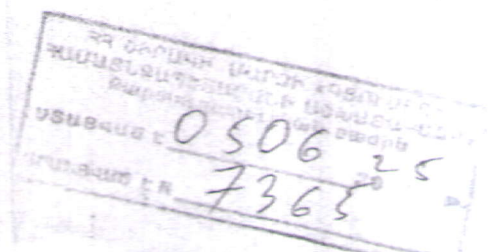

ԿԿԱՅԱԿԱՆԸ ՏՐԿԱԾ Է

Սեփականացում
(սեփականության կամ օգտագործման)

ԻՐԱՎՈՒՆՔՈՎ

Պաշտոնը հրաժարվելիք շահագրգռված
(սեփականատիրոջ (օգտագործողի) անունը (անվանումը))

Բ. Գրաճյր շահագրգռված ժողովի թիվ N 81/7
(անշարժ գույքի գտնվելու վայրը (հասցեն), անվանումը)

ՆԿԱՏԱՄԱՐ

Գրաճյր Բաժնի. 24.12.03 թ N 2075, 04.03.09 թ N 372-ՃԻ
(անշարժ գույքի ձեռքբերման իրավունքը հաստատող փաստաթղթի անվանումը)

ՀԻՄԱՆ ՎՐԱ

ԳՐԱՆՑՎԱԾ Է ՀԱՅԱՍՏԱՆԻ ՀԱՆՐԱՊԵՏՈՒԹՅԱՆ ԿԱՌԱՎԱՐՈՒԹՅԱՆ ԱՌԵՆԹԵՐ
ԱՆՇԱՐԺ ԳՈՒՅՔԻ ԿԱՂԱՍՏՐԻ ՊԵՏԱԿԱՆ ԿՈՄԻՏԵԻ, ԳՈՒՅՔԻ ՆԿԱՏԱՄԱՐ
ԻՐԱՎՈՒՆՔՆԵՐԻ ՊԵՏԱԿԱՆ ԳՐԱՆՑՄԱՆ ՄԻԱՍՆԱԿԱՆ
08-001-4-34 ՄԱՏՅԱՆԻ 000010 ՀԱՄԱՐԻ ՏԱԿ:

ՍՈՒՅՆ ԿԿԱՅԱԿԱՆԸ ԿԱԶՄՎԱԾ Է ԵՐԿՈՒ ՕՐԻՆԱԿԻՑ. ՄԵԿԸ ՏՐԿՈՒՄ Է ՍԵՓԱԿԱՆԱՏԻՐՈՋԸ
(ՕԳՏԱԳՈՐԾՈՂԻՆ), ՄՅՈՒՄԸ ՊԱՅՎՈՒՄ Է ՀԱՅԱՍՏԱՆԻ ՀԱՆՐԱՊԵՏՈՒԹՅԱՆ
ԿԱՌԱՎԱՐՈՒԹՅԱՆ ԱՌԵՆԹԵՐ ԱՆՇԱՐԺ ԳՈՒՅՔԻ ԿԱՂԱՍՏՐԻ ՊԵՏԱԿԱՆ ԿՈՄԻՏԵԻ
ԱՇԽԱՏԱԿԱԶՄԻ ՏԱՐԱԾՔԱՅԻՆ ՍՏՈՐԱԲԱԺԱՆՈՒՄՈՒՄ:

ՀԱՅԱՍՏԱՆԻ ՀԱՆՐԱՊԵՏՈՒԹՅԱՆ ԿԱՌԱՎԱՐՈՒԹՅԱՆ
ԱՌԵՆԹԵՐ ԱՆՇԱՐԺ ԳՈՒՅՔԻ ԿԱՂԱՍՏՐԻ ՊԵՏԱԿԱՆ
ԿՈՄԻՏԵԻ ԱՇԽԱՏԱԿԱԶՄԻ ՏԱՐԱԾՔԱՅԻՆ ՍՏՈՐԱԲԱԺԱՆՄԱՆ

ՂԵԿԱՎԱՐ

Ս. Սահակյան
(ստորագրությունը)


Կ.Տ.

« 28 » 2009թ.

2410970

ՀՈՂԱՄԱՍԻ ՀԱՏԱԿԱԳԻԾԸ

51:200
(մասշտաբը)

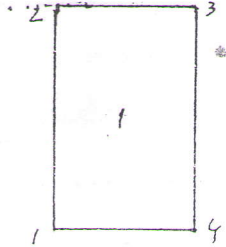

ՀԱՏԱԿԱԾԸ	ԵՐԿԱՐԱՐ- ՔԱՐԸ	ԱՄՅՈՇԱՆ. ԱԵՓԱԿ ԱԶԳ. (ԱՆՎ.)
1-2	6.10	ՀԱՐԱՆԻ ԱՎՏՈՏՆԱԿ
2-3	3.70	ՀԱՐԱՆ ԱԴԱՄՅԱՆ
3-4	6.10	ՀԱՐԱՆԻ ԱՎՏՈՏՆԱԿ
4-1	3.70	ԾԱՆՈՊԱՐՀ


ԵՐ. N	ԵՐ. ԱՆՎ.
1	ԱՎՏՈՏՆԱԿ



Կատարող *Ա. Մ. Բաղդասարյան*
 Ստորագրող *Ս. Մ. Բաղդասարյան*
 (ստորագրողի անունը)



ՇԵՆՔԻ ՀԱՏԱԿԱԳԻԾԸ

№ 11100
(մասշտաբը)

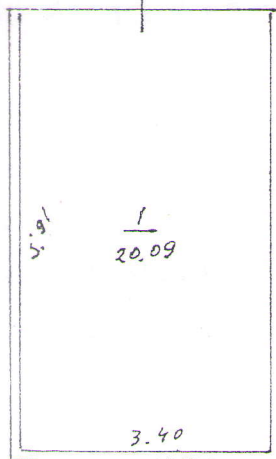

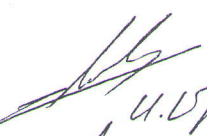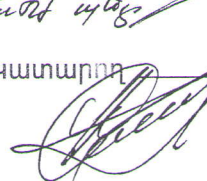Կատարող  Կ. Վ. Խաչատրյան
 Խ. Խաչատրյան
(ստորագրություն)



ՀՈՂԱՄԱՍԻ ՏՎՅԱԼՆԵՐԸ

ԿԱՂԱՍՏՐԱՅԻՆ ՀԱՄԱՐԸ 08-001-1352-087-001-008
 ՆՊԱՏԱԿԱՅԻՆ ՆՇԱՆԱԿՈՒԹՅՈՒՆԸ Բնակարանային
 ՕԳՏԱԳՈՐԾՄԱՆ ՆՊԱՏԱԿԸ Առ. Կարապետյան
 ՀՈՂԱՄԱՍԻ ԶԱԹԸ (հա) 0,002253
 ԻՐԱՎՈՒՆՔԻ ՏԵՍԱԿԸ վարձ

ՇԵՆՔԻ ՏՎՅԱԼՆԵՐԸ

ԿԱՂԱՍՏՐԱՅԻՆ ՀԱՄԱՐԸ 08-001-1352-087-001-008
 ՆՊԱՏԱԿԱՅԻՆ ՆՇԱՆԱԿՈՒԹՅՈՒՆԸ Բնակարանային
 ՕԳՏԱԳՈՐԾՄԱՆ ՆՊԱՏԱԿԸ Ա/Տ Զանգ
 ՄԱԿԵՐԵՍԸ (քառ. մ.) 20.09
 ԻՐԱՎՈՒՆՔԻ ՏԵՍԱԿԸ սեփ.

ՇԻՆՈՒԹՅԱՆ ՏՎՅԱԼՆԵՐԸ

Գ/Գ	ԿԱՂԱՍՏՐԱՅԻՆ ՀԱՄԱՐԸ	ՕԳՏԱԳՈՐԾՄԱՆ ՆՊԱՏԱԿԸ	ՄԱԿԵՐԵՍԸ (քառ.մ.)	ԻՐԱՎՈՒՆՔԻ ՏԵՍԱԿԸ

Լրացուցիչ նշումներ, փոփոխություններ Կողմ վարձակալ. 17.04.09 N2253

Կատարողներ Վ. Կարապետյան
Ստորագրողներ Ս. Զանգ

Новая карта

Здесь можно добавить описание.

Обозначения



??? ?? ???? ???

ArmesonBank OJSC

