

ՀԱՅԱՍՏԱՆԻ ՀԱՆՐԱՊԵՏՈՒԹՅԱՆ

ՇԻՐԱԿԻ ՄԱՐԶԻ ԳՅՈՒՄՐԻ ՀԱՄԱՅՆՔԻ

ՂԵԿԱՎԱՐ ՊՐՆ. Վ.ՍԱՄՍՈՆՅԱՆԻՆ

ԱՆՈՒՆ, ԱԶԳԱՆՈՒՆ Զարուհի Վարդանյան

ՀԱՍՑԵ Վ. Զարուհի Վարդանյան 5/13
ՀԵՌ. 094833138

ԷԼԵԿՏՐՈՆԱՅԻՆ ՀԱՍՑԵ _____

ԴԻՄՈՒՄ


Քրիստոս խնայել 5 բաղադրանքներ և 5 փոփոխություն
կապում: խնայել 5 կարգ օգտագործել ինչ
բաղադրանքներ և 5 փոփոխություն

Վ. Զարուհի Վարդանյան
Կրկին խնայել 5

1 կարգ փոփոխություն

2 կարգ փոփոխություն և 5 փոփոխություն

Օր _____ 20 _____ թ.
ամիս տարի

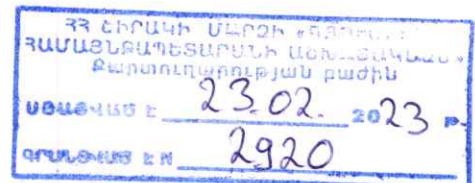

Դիմող՝ _____
(ստորագրություն)

Վ. Վարդանյան
(անուն, ազգանուն)

ԿԱՅԱԿԱՆԸ ՏՐՎԱԾ Է

Մեհաբա Լալաբաբյան
(սեփականության կամ օգտագործման)

ԻՐԱՎՈՒՆԵՐՈՎ

Հարությունյան *Մարգարյան*
(սեփականատիրոջ (օգտագործողի) անունը (անվանումը))
Երզնկ *Հարությունյան*
(անձնագրի գտնվելու վայրը (հասցեն), անվանումը)

Բ. Այսմյան, Քեչիկյան Լ. Խ. Ը., Մ. Ս.
(անձնագրի գտնվելու վայրը (հասցեն), անվանումը)

ՆԿԱՏՄԱՍԲ

Մեհաբա Լալաբաբյան Ը. 07.04.2005թ. N 2270 պայմանագրով
(անձնագրի ձեռքբերման իրավունքը հաստատող փաստաթղթի անվանումը)

Այսմյան Բարսեղյան Ը. 25.02.2005թ. N 324 պայմանագրով ՀԻՄԱՆ ԿՐԱ

ԳՐԱՆՑՎԱԾ Է ՀԱՅԱՍՏԱՆԻ ՀԱՆՐԱՊԵՏՈՒԹՅԱՆ ԿԱՌԱՎԱՐՈՒԹՅԱՆ ԱՌԵՆԹԵՐ
ԱՆՇԱՐԺ ԳՈՒՅՔԻ ԿԱԴԱՍՏՐԻ ՊԵՏԱԿԱՆ ԿՈՄԻՏԵԻ, ԳՈՒՅՔԻ ՆԿԱՏՄԱՍԲ
ԻՐԱՎՈՒՆԵՐՆԵՐԻ ՊԵՏԱԿԱՆ ԳՐԱՆՑՄԱՆ ՄԻԱՍՆԱԿԱՆ
08-001-4-45 ՄԱՏՅԱՆԻ 000116 ՀԱՄԱՐԻ ՏԱԿ:

ՍՈՒՅՆ ԿԱՅԱԿԱՆԸ ԿԱԶՄՎԱԾ Է ԵՐԿՈՒ ՕՐԻՆԱԿԻՑ. ՄԵԿԸ ՏՐՎՈՒՄ Է ՍԵՓԱԿԱՆԱՏԻՐՈՋԸ
(ՕԳՏԱԳՈՐԾՈՂԻՆ), ՄՅՈՒՄԸ ՊԱՀՎՈՒՄ Է ՀԱՅԱՍՏԱՆԻ ՀԱՆՐԱՊԵՏՈՒԹՅԱՆ
ԿԱՌԱՎԱՐՈՒԹՅԱՆ ԱՌԵՆԹԵՐ ԱՆՇԱՐԺ ԳՈՒՅՔԻ ԿԱԴԱՍՏՐԻ ՊԵՏԱԿԱՆ ԿՈՄԻՏԵԻ
ՏԱՐԱԾՔԱՅԻՆ ՍՏՈՐԱԲԱԺԱՆՈՒՄՈՒՄ:

ՀԱՅԱՍՏԱՆԻ ՀԱՆՐԱՊԵՏՈՒԹՅԱՆ ԿԱՌԱՎԱՐՈՒԹՅԱՆ
ԱՌԵՆԹԵՐ ԱՆՇԱՐԺ ԳՈՒՅՔԻ ԿԱԴԱՍՏՐԻ ՊԵՏԱԿԱՆ
ԿՈՄԻՏԵԻ ՏԱՐԱԾՔԱՅԻՆ ՍՏՈՐԱԲԱԺԱՆՄԱՆ



ԴԵԿԱԿԱՐ

(ստորագրությունը)

Կ. Տ.

« 15 »

04.


2005թ.

1139826


ՇԵՆՔԻ ՀԱՏԱԿԱԳԻԾ

1:200
(մասշտաբը)


1) $\bar{i} \leftarrow 4.04, h = 2.60$

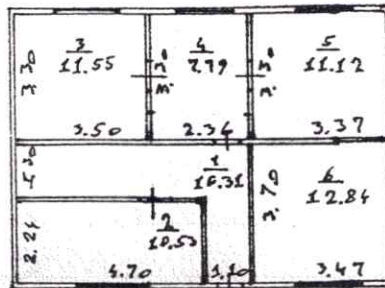

ԲԱՆԻՔ ԴԵՏ  Ա.ԱՄԴԱԿՈՅԱՆ
Կատարող  Ա.ԳՐԻԳՈՐՅԱՆ
(մտորագրությունը)

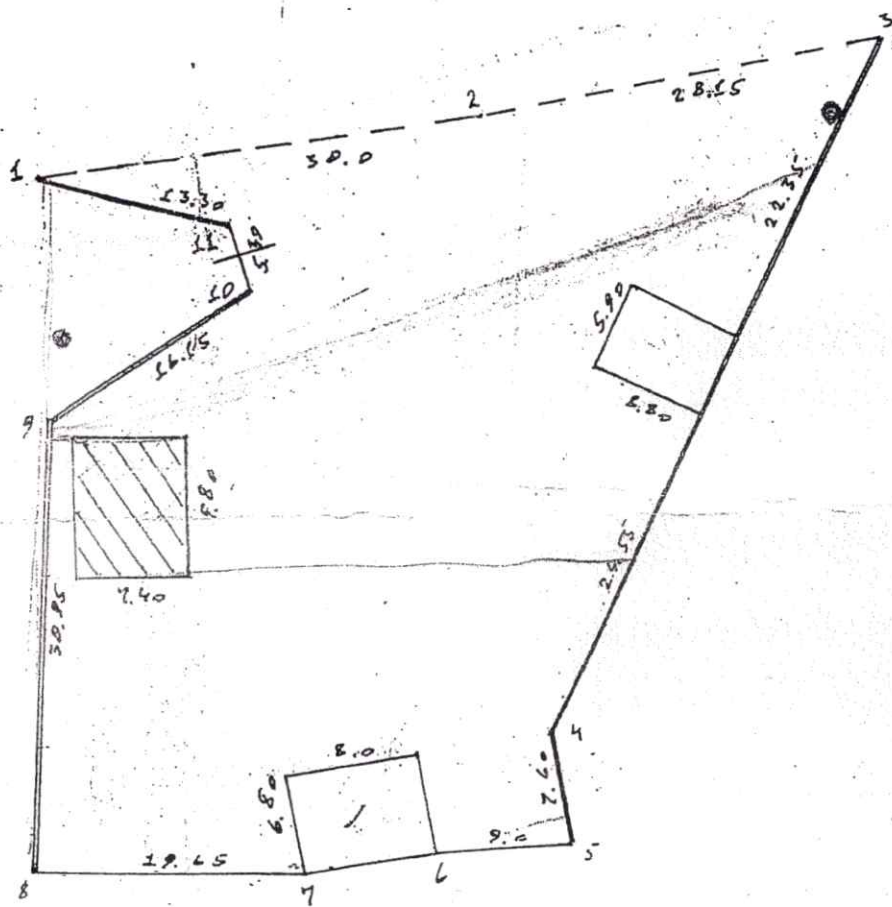

1:11 455000 000000000000 500000 000000 - 1919, 73 0²

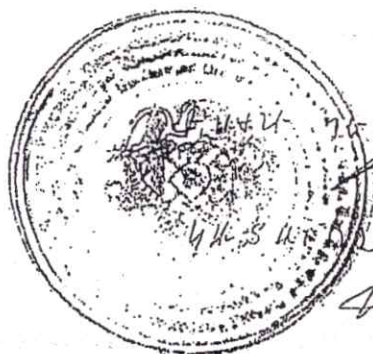

Handwritten signatures and initials.

11. 07.2003 00.0

11. 01.01.03 00.0

ՀՈՂԱՄԱՍԻ ՏՎՅԱԼՆԵՐԸ

ԿԱՂԱՍՏՐԱՅԻՆ ՀԱՄԱՐԸ _____ 08001

ՆՊԱՏԱԿԱՅԻՆ ՆՇԱՆԱԿՈՒԹՅՈՒՆԸ _____ Քաղաքային խորհուրդ

ՕԳՏԱԳՈՐԾՄԱՆ ՆՊԱՏԱԿԸ _____ Կառվ. և սպասար. նախագ.

ՀՈՂԱՄԱՍԻ ՉԱՓԸ (հա) _____ 0.007252

ԻՐԱՎՈՒՆՔԻ ՏԵՍԱԿԸ _____ Չպահ.

ՇԵՆՔԻ ՏՎՅԱԼՆԵՐԸ

ԿԱՂԱՍՏՐԱՅԻՆ ՀԱՄԱՐԸ _____ 08001

ՆՊԱՏԱԿԱՅԻՆ ՆՇԱՆԱԿՈՒԹՅՈՒՆԸ _____ Խաղաղության կոմիտե

ՕԳՏԱԳՈՐԾՄԱՆ ՆՊԱՏԱԿԸ _____ Բնակարանային խորհուրդ

ՄԱԿԵՐԵՍԸ (քառ. մ.) _____ 6.6 ԷԿ

ԻՐԱՎՈՒՆՔԻ ՏԵՍԱԿԸ _____ Չպահ.


ՇԻՆՈՒԹՅԱՆ ՏՎՅԱԼՆԵՐԸ

Գ/Գ	ԿԱՂԱՍՏՐԱՅԻՆ ՀԱՄԱՐԸ	ՕԳՏԱԳՈՐԾՄԱՆ ՆՊԱՏԱԿԸ	ՄԱԿԵՐԵՍԸ (քառ. մ.)	ԻՐԱՎՈՒՆՔԻ ՏԵՍԱԿԸ

Լրացուցիչ նշումներ, փոփոխություններ _____

Հայտարարվում է, որ 18.03.2005թ. N 7709 պայմանագրով:


Կատարողներ՝ _____ (ստորագրությունները)

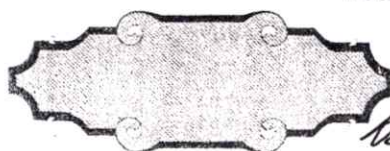

Ստորագրությունները

ՀՈՂԱՄԱՍԻ ՀԱՏԱԿԱԳԻԾԸ

1:500
(մասշտաբը)

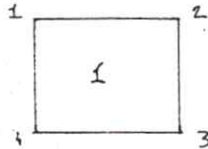

ՎԱՏԷԱԾԸ	ԵՐԿԱՐՈՒԹ. ՋԱԿՈ (Ա)	ԱԱՎԱԽԱՆԿՈՒՄ ԱԼՖ. Ա-ՋԳԱՂՈՒՂՈ (ԱՂԷ.)
1-2	9.80	ԱՋԱՏ ՏԱՐԱԾՔ
2-3	7.40	ԱՋԱՏ ՏԱՐԱԾՔ
3-4	9.80	ԱՋԱՏ ՏԱՐԱԾՔ
4-1	7.40	ԱՋԱՏ ՏԱՐԱԾՔ

ԵԴՀ.Ն:	ԵԴՀ. ԱՂԷ.
1	ԵԴՀ 11.10.304

ԲԱԿԱ ԴԵՏ

Կատարող

Ա.ՄԻՆԱՍՅԱՆ

Ա.ԳՐԻԳՐԻԱՆ

(ստորագրություն)



ՀԱՅԱՍՏԱՆԻ ՀԱՆՐԱՊԵՏՈՒԹՅԱՆ

ՇԻՐԱԿԻ ՄԱՐԶԻ ԳՅՈՒՄՐԻ ՀԱՄԱԼՆՔԻ

ՂԵԿԱԿԱՐ Վ. ՂՈՒԿԱՍՅԱՆԻ

ԱՆՈՒՆ, ԱԶԳԱՆՈՒՆ

Ընկերացի Խանգյան

ՀԱՍՑԵ

Մեք Խճբ/Էնց 25 քան

ՀԵՌ.

033859805

ԴԻՄՈՒՄ

Անհատական Խանգյան Խանգյան Խանգյան
Վերջ Էնց Խանգյան Խանգյան Խանգյան
Խանգյան Խանգյան Խանգյան Խանգյան
Խանգյան Խանգյան Խանգյան Խանգյան


06 06 2025 թ.
Օր ամիս տարի

Դիմող՝

Խանգյան
(ստորագրություն)

Ընկերացի Խանգյան
(անուն, ազգանուն)



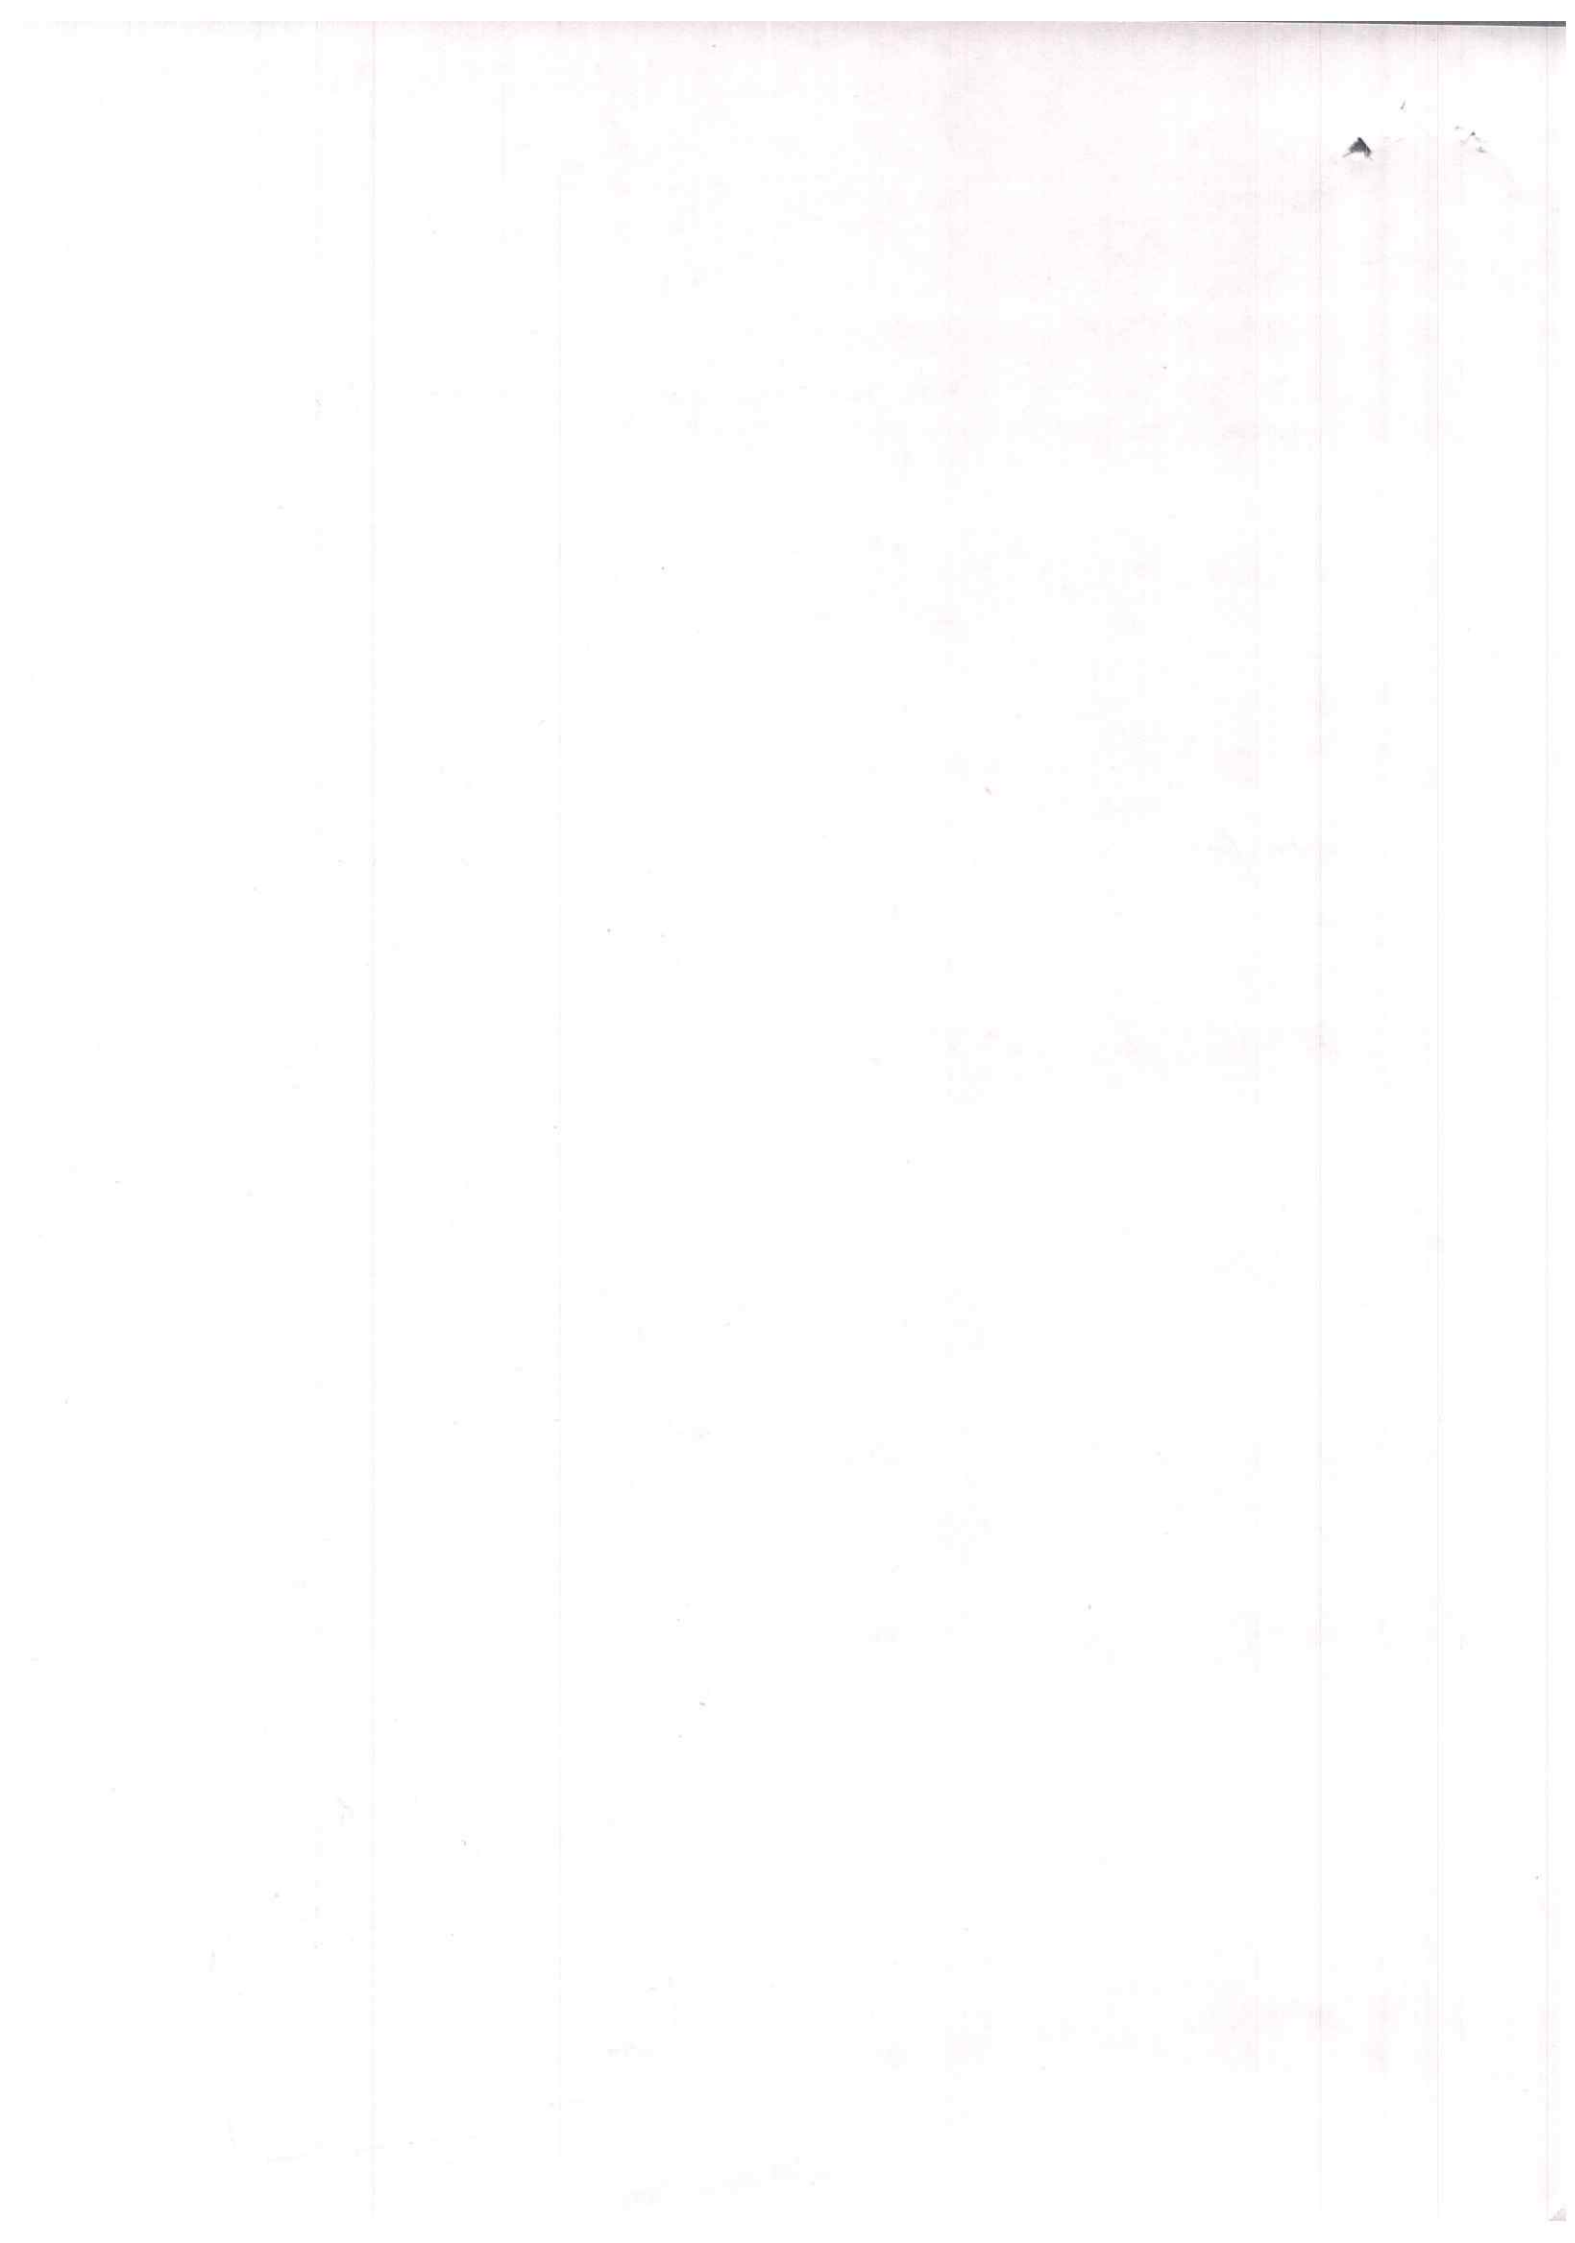

ԱԶԳԱՆՈՒՆԸ

ՄԵՌԸ

u

ՔԱՂԱՔԱՑԻՈՒԹՅՈՒՆԸ

ሆኖታል፡፡

ပိုင်ဆိုင်မှုပုံစံ

ՏՐՎԵԼ Է

ՀԱՅԱՍՏԱՆԻ ՀԱՆՐԱՊԵՏՈՒԹՅՈՒՆ

ՌԻՄ ԿՈՂՄԻՑ

07.09.2030

ԱՆՁՆԱԳԻՒ ՏԻՐՋ ԱՏՈՐԱԳՐՈՒԹՅՈՒՆԸ /SIGNATURE OF HOLDER

Feb

ՀԱՅԱՍՏԱՆԻ ՀԱՆՐԱՊԵՏՈՒԹՅՈՒՆ

REPUBLIC OF ARMENIA

TYPE

P

COUNTRY CODE

ARM

PASSPORT No.

AT0559055

SURNAME(S)

KHANDOYAN

NAME _____

SHAHVALAD

NATIONALITY REPUBLIC OF ARMENIA

DATE OF BIRTH

27 JUN 1947

PERSONAL No. _____

SEX

M

PLACE OF BIRTH

DATE OF ISSUE

07 SEP 2020

DATE OF EXPIRY

07 SEP 2030

AUTHORITY

064



P<ARMKHANDOYAN<<SHAHVALAD<<<<<<<<<<<<<<<<
AT05590556ARM4706274M3009071<<<<<<<<<<<<<02

ՆՇՈՒՄՆԵՐ - OBSERVATIONS

Հանձնարարել է: ԳրաՄ 064
Վեկ ԳրաՄ 25.11.2
« 27 » 08 2020 թ. ՍԵ
Հանձնարարող:

ԱՆՁՆԱԳԻՐԸ ՕՏԱՐԳՐՈՒՄԸ
ՊԵՏՈՒԹՅՈՒՆՆԵՐՈՒՄ
ՎԱՅՆՎԱՆՆԵՐԸ: ՄԱՅՁԵՐԸ

THIS PASSPORT IS VALID FOR FOREIGN
COUNTRIES UNTIL:

970553055

ՀԱՅԱՍՏԱՆԻ ՀԱՆՐԱՊԵՏՈՒԹՅԱՆ

ՇԻՐԱԿԻ ՄԱՐԶԻ ԳՅՈՒՄՐԻ ՀԱՄԱՅՆՔԻ ՂԵԿԱՎԱՐ

ՊՐՆ. Գ. ՍԱՄՍՈՆՅԱՆԻՆ

ԱՆՈՒՆ, ԱԶԳԱՆՈՒՆ Քևոյց Զեորջյան

ՀԱՍՑԵ Ք. Զևորժ, Վաչրյան 115^ա թ. 25

ՀԵՌ. 093 05-77-50

Էլ. հասցե _____

ԴԻՄՈՒՄ

Դիմում եմ ինչ վարչապետության գրքում
Ք. Զևորժ Վ. Վաչրյան 115/1 (61/17) անդրադարձի
հոշանալու օգտին ինչ:

16. 08

2024 թ.

(օր, ամիս, տարի)

Դիմող՝

Քևոյց Զեորջյան
ստորագրություն

ԳԳ ՇԻՐԱԿԻ ՄԱՐԶԻ ԳՅՈՒՄՐԻ
ՀԱՄԱՅՆՔԻ ՂԵԿԱՎԱՐ
ՍՏԱՆԳԱՅԵ 16. 08 2024 թ.
ԴԱՏԱՎԱՅԵ 13858

Քևոյց Զեորջյան
անուն ազգանուն

ԿԱՅԱԿԱՆ ՏՐԿԱԾ Է

Նեփա Կա Լոբոբ Է
(սեփականության կամ օգտագործման)

ԻՐԱՎՈՒՆՔՈՎ

Գեորգ Նիկոլազի Գեորգյանի Է
(սեփականատիրոջ (օգտագործողի) անունը (անվանումը))

Բ. Գրեմյուխ, յ. Նիկոլազ Է Կրդ., № 775/1, Կապուչին Բլ.
(անշարժ գույքի գնման վայրը (հասցեն), անվանումը)

ՆԿԱՏՄԱՄԲ

Նիկոլազ Գրեմյուխ Է Կրդ. 24.05.2005թ. № 3978 Կապուչին
(անշարժ գույքի ձեռքբերման իրավունքը հաստատող փաստաթղթի անվանումը)

ՀԻՄՆԱ ՎՐԱ

ԳՐԱՆՑՎԱԾ Է ՀԱՅԱՍՏԱՆԻ ՀԱՆՐԱՊԵՏՈՒԹՅԱՆ ԿԱՌԱՎԱՐՈՒԹՅԱՆ ԱՌԸՆԹԵՐ
ԱՆՇԱՐԺ ԳՈՒՅՔԻ ԿԱԴԱՍՏՐԻ ՊԵՏԱԿԱՆ ԿՈՄԻՏԵԻ, ԳՈՒՅՔԻ ՆԿԱՏՄԱՄԲ
ԻՐԱՎՈՒՆՔՆԵՐԻ ՊԵՏԱԿԱՆ ԳՐԱՆՑՄԱՆ ՄԻԱՍՆԱԿԱՆ
08-001-4-34 ՄԱՏՅԱՆԻ 000118 ՀԱՄԱՐԻ ՏԱԿ:

ՍՈՒՅՆ ԿԱՅԱԿԱՆԸ ԿԱԶՄԱԾ Է ԵՐԿՈՒ ՕՐԻՆԱԿԻՑ. ՄԵԿԸ ՏՐԿՈՒՄ Է ՍԵՓԱԿԱՆԱՏԻՐՈՋԸ
(ՕԳՏԱԳՈՐԾՈՂԻՆ), ՄՅՈՒՄԸ ՊԱՀՎՈՒՄ Է ՀԱՅԱՍՏԱՆԻ ՀԱՆՐԱՊԵՏՈՒԹՅԱՆ
ԿԱՌԱՎԱՐՈՒԹՅԱՆ ԱՌԸՆԹԵՐ ԱՆՇԱՐԺ ԳՈՒՅՔԻ ԿԱԴԱՍՏՐԻ ՊԵՏԱԿԱՆ ԿՈՄԻՏԵԻ
ՏԱՐԱԾՔԱՅԻՆ ՍՏՈՐԱԲԱԺԱՆՈՒՄՈՒՄ:



ՀԱՅԱՍՏԱՆԻ ՀԱՆՐԱՊԵՏՈՒԹՅԱՆ ԿԱՌԱՎԱՐՈՒԹՅԱՆ
ԱՌԸՆԹԵՐ ԱՆՇԱՐԺ ԳՈՒՅՔԻ ԿԱԴԱՍՏՐԻ ՊԵՏԱԿԱՆ
ԿՈՄԻՏԵԻ ՏԱՐԱԾՔԱՅԻՆ ՍՏՈՐԱԲԱԺԱՆՄԱՆ


Ն. Նիկոլազ Է Կրդ.
(ստորագրությունը)

« 10 » 06 20 05թ.

1142094

ՀՈՂԱՄԱՍԻ ՀԱՏԱԿԱԳԻԾՈՂ


1:500
(մասշտաբը)

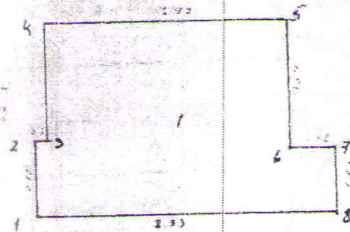

ՀԱՏԱԿԱԳԻԾ	Երկարության շաղկ (ս)	Առանցքի, լիցքի առ. (առ. Կ)
1-2	2.12	Տրանս. երկարություն
2-3	0.3	Տրանս. ճանապարհ
3-4	3.40	Տրանս. երկարություն
4-5	6.70	Հարկի առանցք
5-6	3.54	Հարկի բաշ
6-7	1.32	Հարկի բաշ
7-8	1.82	Հարկի բաշ
8-1	8.33	Գլխի 115 շաղկ բաշ

Շրջ. N	Շրջ. ան.
1	Վ. Շրջ.


Բնակիչի ղեկավարող
Կատարող
Ս. ՄԱՆԱՅԱՆ
Ռ. ԱՆՆԱՅԱՆ
(ստորագրություն)

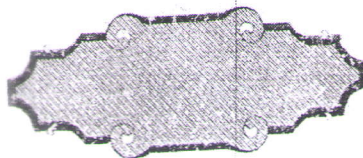


ՇԵՆՔԻ ՀԱՏԱԿԱԳԻԾ

1:100
(մասշտաբը)

II ՀԱՐԿ $h=2.50$ $D=0.3$ $d=0.1$

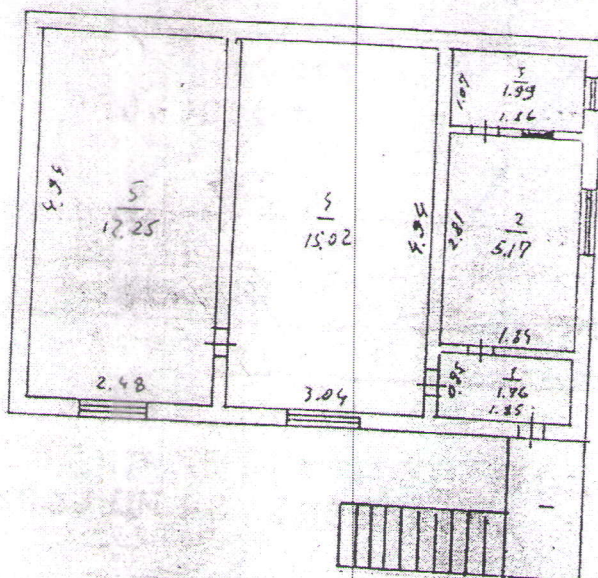

I ՀԱՐԿ $h=2.30$ $D=0.3$ $d=0.1$

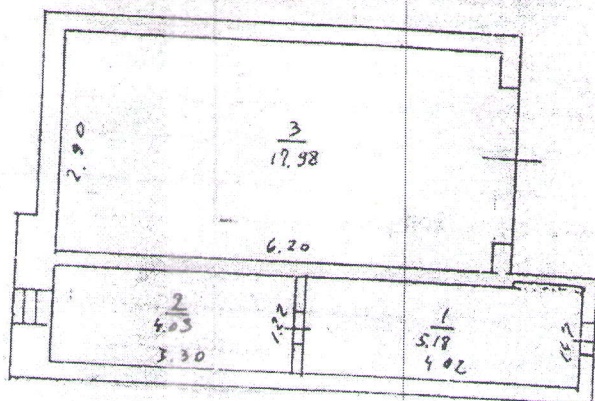


ԲԱԺԱԲ ՊԵՏ

Ա.ՄԻՐԱՅԱՆ

ԿԱՌԱՐՈՒ

Պ.ԱՆԴՐԱՆՅԱՆ

(ստորագրություն)

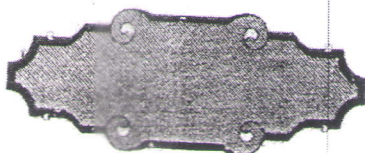

ՀՈՂԱՄԱՍԻ ՏՎՅԱԼՆԵՐԸ

ԿԱՂԱՍՏՐԱՅԻՆ ՀԱՄԱՐԸ _____ 08.001
 ՆՊԱՏԱԿԱՅԻՆ ՆՇԱՆԱԿՈՒԹՅՈՒՆԸ _____ ԲԱՆԿԱԿԱՅԻՆ
 ՕԳՏԱԳՈՐԾՄԱՆ ՆՊԱՏԱԿԸ _____ ԿԱՌ. ԵՎ ԱՊԱՎ. ՀԱՏԱՐ
 ՀՈՂԱՄԱՍԻ ԶԱԹԸ (հա) _____ 0.004086
 ԻՐԱՎՈՒՆՔԻ ՏԵՍԱԿԸ _____ Ջ/ԿԳ:

ՇԵՆՔԻ ՏՎՅԱԼՆԵՐԸ

ԿԱՂԱՍՏՐԱՅԻՆ ՀԱՄԱՐԸ _____ 08.001
 ՆՊԱՏԱԿԱՅԻՆ ՆՇԱՆԱԿՈՒԹՅՈՒՆԸ _____
 ՕԳՏԱԳՈՐԾՄԱՆ ՆՊԱՏԱԿԸ _____ ԱՆՏՐԱՅՈՒՆ
 ՄԱԿԵՐԵՍԸ (քառ. մ.) _____ 63.38
 ԻՐԱՎՈՒՆՔԻ ՏԵՍԱԿԸ _____ Ջ/ԿԳ:

ՇԻՆՈՒԹՅԱՆ ՏՎՅԱԼՆԵՐԸ


Գ/Գ	ԿԱՂԱՍՏՐԱՅԻՆ ՀԱՄԱՐԸ	ՕԳՏԱԳՈՐԾՄԱՆ ՆՊԱՏԱԿԸ	ՄԱԿԵՐԵՍԸ (քառ. մ.)	ԻՐԱՎՈՒՆՔԻ ՏԵՍԱԿԸ

Լրացուցիչ նշումներ, փոփոխություններ _____



Կատարողներ՝ _____

(ստորագրությունները)

Բ. ԱՆՏՐԱՅՈՒՆ

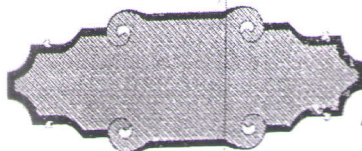

[Handwritten signature]

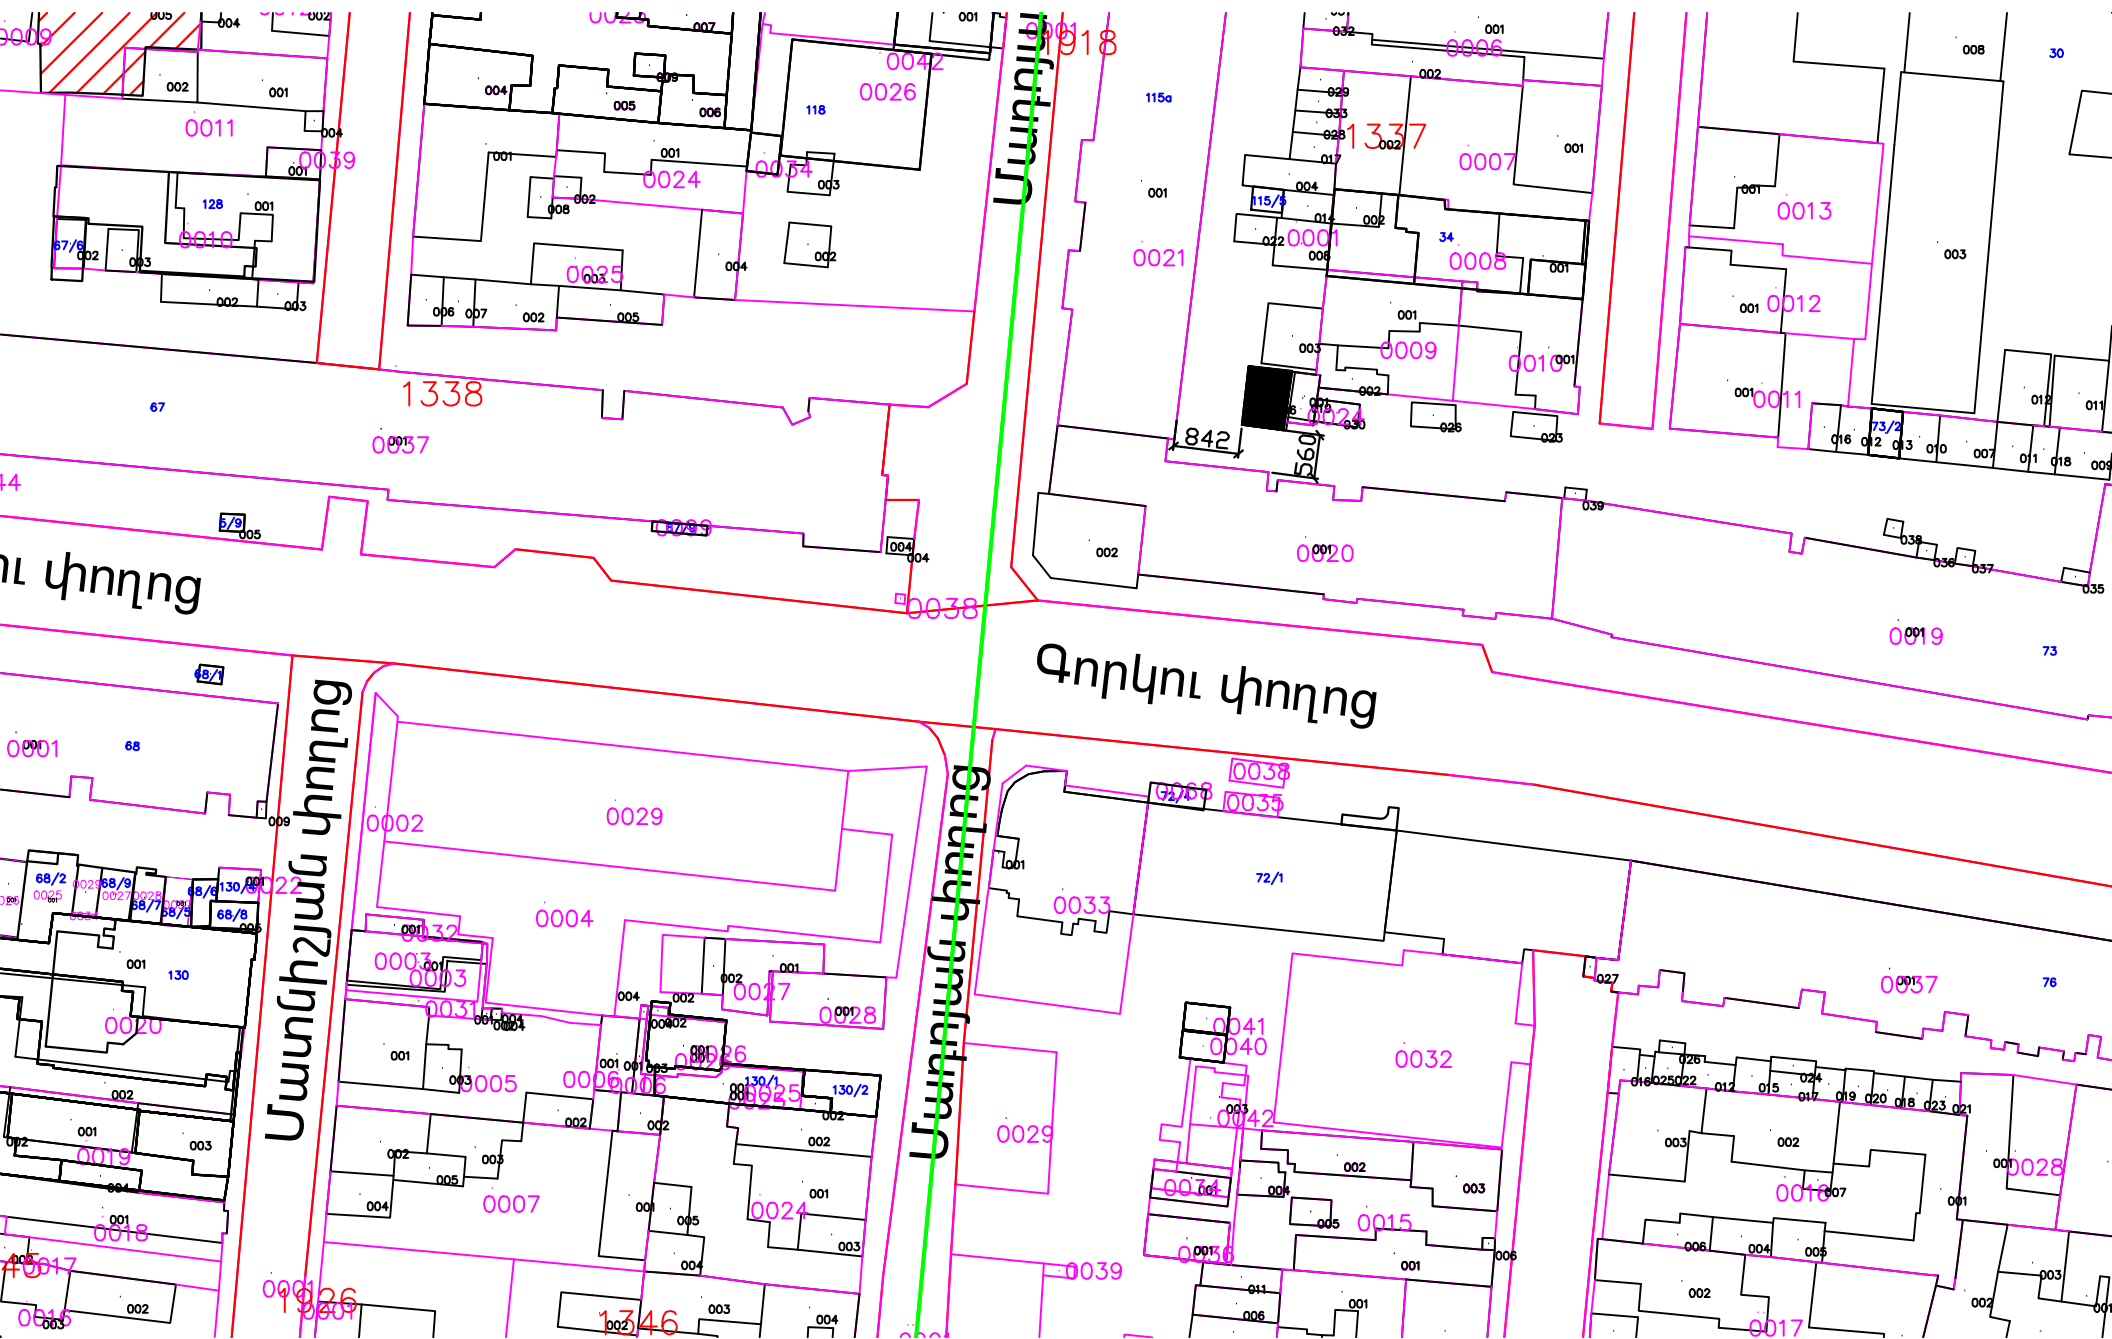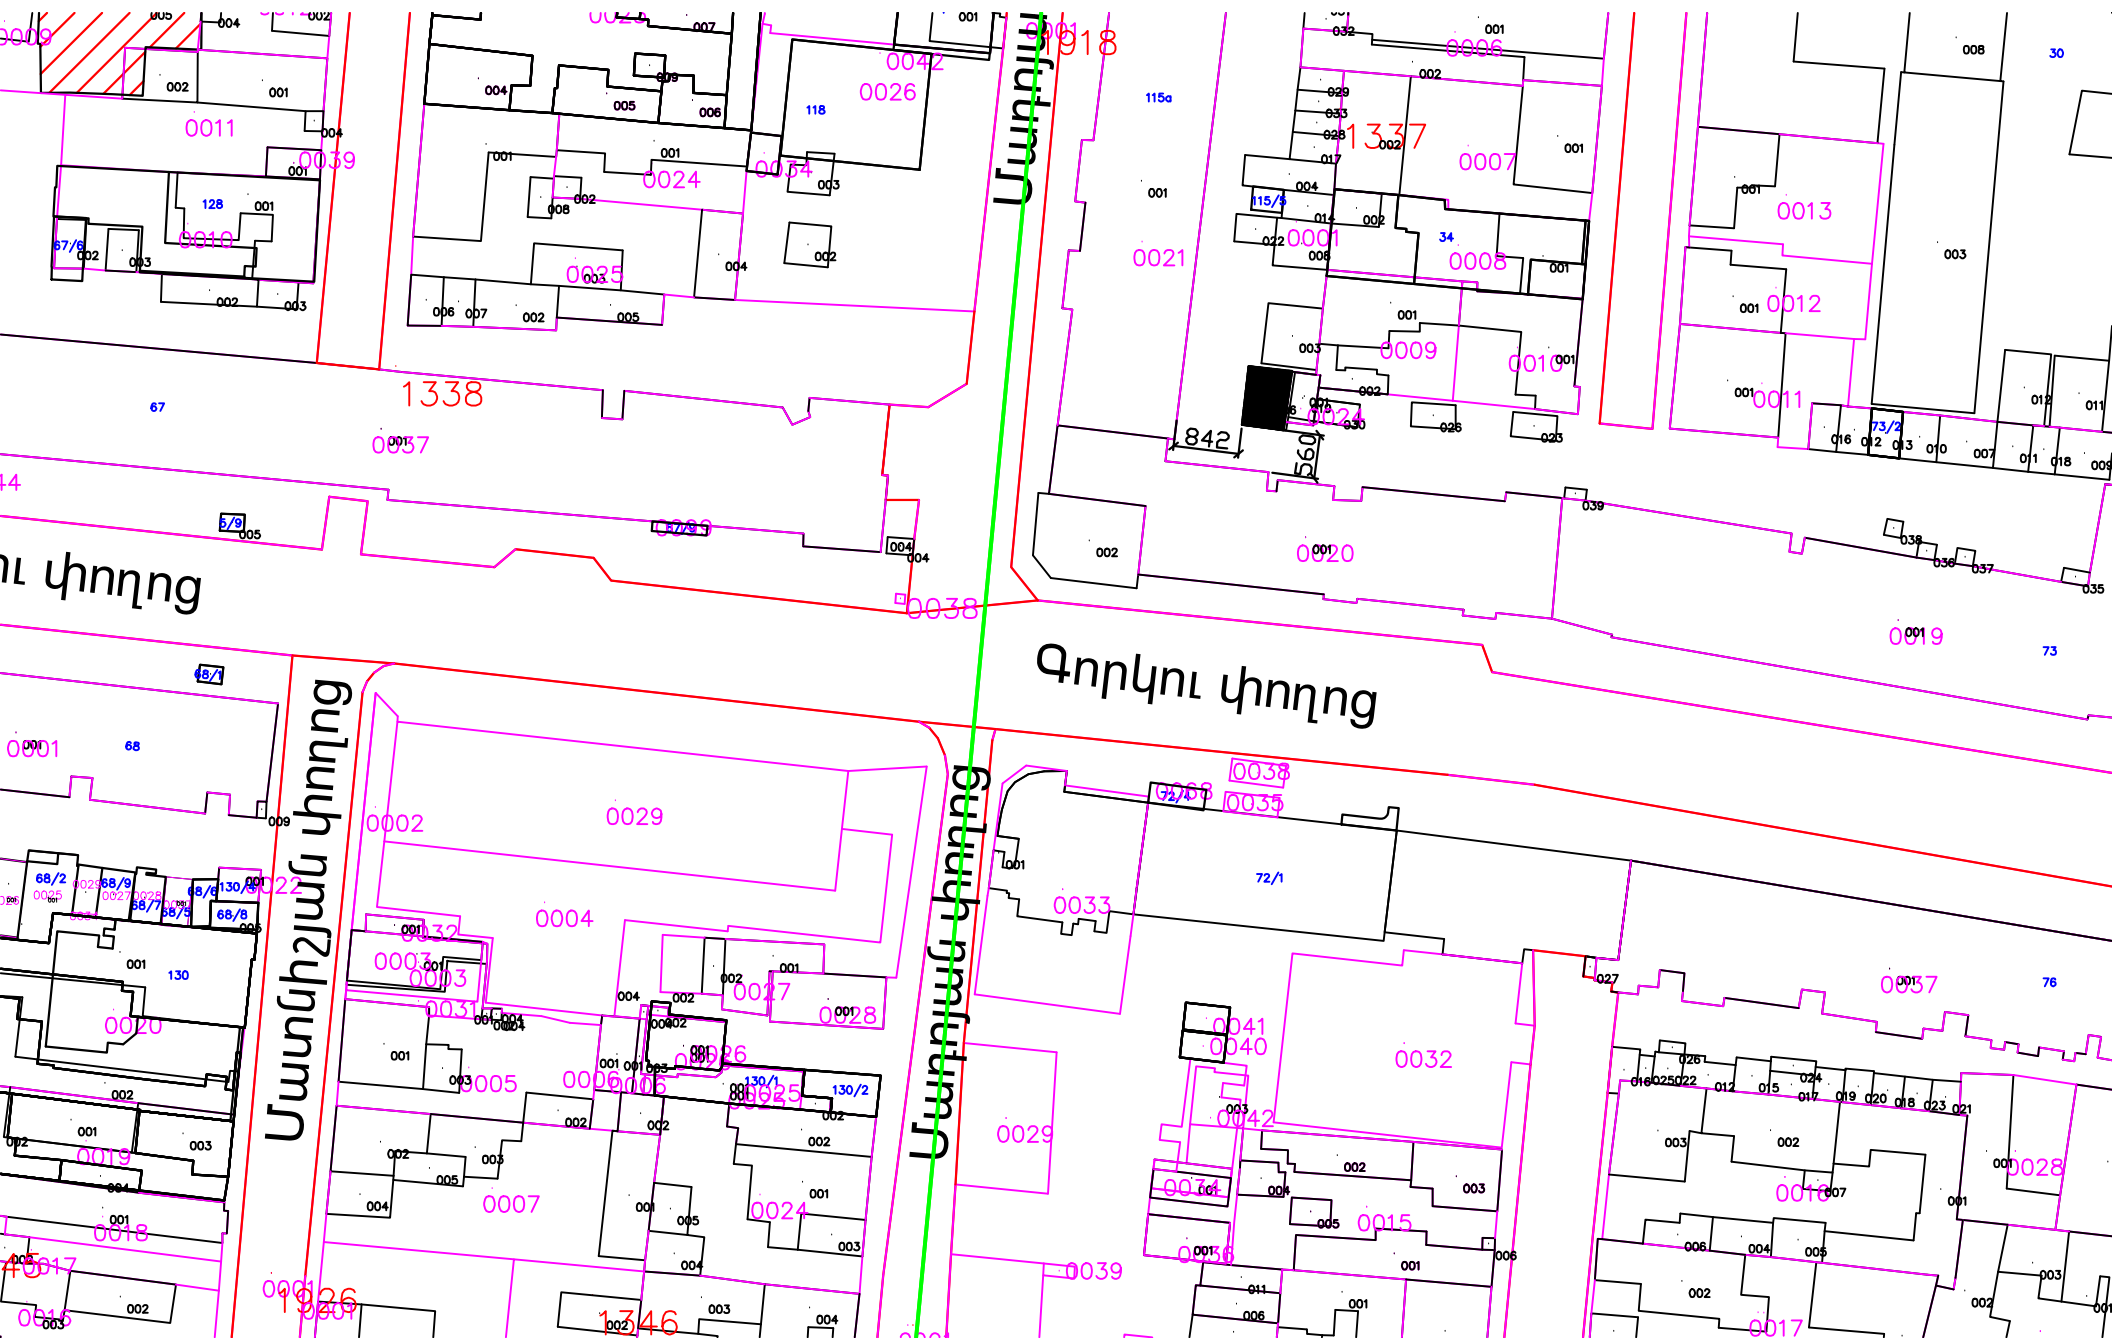

ՀԱՅԱՍՏԱՆԻ ՀԱՆՐԱՊԵՏՈՒԹՅԱՆ
ՇԻՐԱԿԻ ՄԱՐԶԻ ԳՅՈՒՄՐԻ ՀԱՄԱՅՆՔԻ

ՂԵԿԱԿԱՐ Վ. ՂՈՒԿԱՍՅԱՆԻՆ

ԱՆՈՒՆ, ԱԶԳԱՆՈՒՆ

Դադանե Մարգարյան

Վ.ա. Վենա Դադանյան

ՀԱՍՅԵ ՄԵՐ-Գաղթիկյան 61/2

ՀԵՌ. 03477 6676

ԴԻՄՈՒՄ

Դիմում եմ անգործականության իրավունքի
և անգործականության ՄԵՐ-Գաղթիկյան 54/1 հայտի
անգործականության և կրթ. հոգաբարձի, որը
գտնվում է Գաղթիկյան հիմնական հոգաբարձի
կրթական օգնականի ֆունկցիոնալ շրջանում:

28 հուլիս 2025 թ.
Օր ամիս տարի


Դիմող՝


(ստորագրություն)


Վենա Դադանյան
(անուն, ազգանուն)

ՀԱՅԱՍՏԱՆԻ ՀԱՆՐԱՊԵՏՈՒԹՅԱՆ
ՇԻՐԱԿԻ ՄԱՐԶԻ ԳՅՈՒՄՐԻ ՀԱՄԱՅՆՔԻ
28.07.2025
10580

	ՀՈՂԱՄԱՍԻ ՀԱՏԱԿԱԳԻԾ	Ձև 1
Սեփականատեր	Շիրակի մարզ, Գյումրի Համայնք, Տեր-Գաբրիելյան 54/1 ավտոտնակ	Հաստատում ենմ _____, 2025թ.
Գյումրի համայնք	Մարզ, համայնք, հասցե	Համայնքի ղեկավար Կ.Տ.
		Վ Ղուկասյան
	Հողահատկացման հիմքը	անուն, ազգանուն, հայրանուն

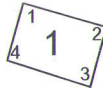

Մակերես հա	0.002628 հա	Հողամասի			Մասշտաբ 1:500				
Ծածկագիր	08-001-0261-0051	Շրջադարձային (բեկման) կետեր	Կոորդինատներ		Գծային չափերը (մ)	Որակավորում ունեցող անձ		Գրիգոր Ավետիսյան	
Նպատակային նշանակություն	Բնակավայրերի		Y	X		Որակավորման վկայականի համարը		016	
Գործառնական նշանակություն	Բնակելի կառուցապատման	1	4516304.30	8401092.94	6.17	Ստորագրություն		5538206	
<u>Լրացուցիչ նշումներ.</u>		2	4516302.63	8401098.88	4.35	Իրավաբանական անձի անվանումը		<<Ս ՖՈՐՄԱՏ ՍՏՅՆ>> ՍՊԸ	
		3	4516298.44	8401097.69	6.17	ՀՎՀՀ		5538206	
		4	4516300.29	8401091.81	4.17	Ստորագրություն		5538206	
		1	4516304.30	8401092.94		ամիս ամսաթիվ		հաշվադրության հատակագծի կազմման	

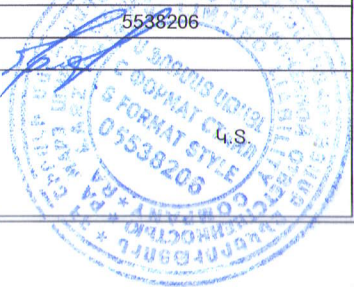

1. Ավտոտնակ			
Երջարարձային (բեկման) կետեր	Կոորդինատներ		Գծային չափերը (մ)
	Y	X	
1	4516304.30	8401092.94	6.17
2	4516302.63	8401098.88	4.35
3	4516298.44	8401097.69	6.17
4	4516300.29	8401091.81	4.17
1	4516304.30	8401092.94	

Որակավորում ունեցող անձ		Գրիգոր Ավետիսյան
Որակավորման վկայականի համարը		016
Ստորագրություն		
Իրավաբանական անձի անվանումը		<<Ս ՖՈՐՄԱՏ ՍՏՈՒՅԼ>> ՍՊԸ
ՀՎՀՀ		5538206
Ստորագրություն		
ամիս ամսաթիվ	չափագրության հատակագծի կազմման	25.05.2025 4.5



ԻՐԱՎՈՒՆՔՈՎ

(ရင်းနှီးမြှုပ်နှံမှုများကို ပြုမူ ဝင်ရောက်မှုများကို)

983871

18 19 20 21 22

(անվանական արժեք) (օգտագործող) անունը (անվանումը)

1. 93A.5PT, SEP-94CRAFTL3UT PH2H5, 56/1

(անդամի ընտրի ղեկավարության անդամները)

06-545246

148500P

93R.F.N. 42444251 28.07.2004 A N 1136 RFR25K2

(ամենաբարձր և ամենացածր մասերի միջև ընկած ամենամեծ տարբերությունը)

ДРЕ-1 2412, 14.09.2004г ✓ 4349 2415-1

ՀԱՅԱՍՏԱՆԻ ՀԱՆՐԱՊԵՏՈՒԹՅԱՆ
ՏՐԱՆՍՊՈՐՏԱՆԵՐԻ ՆԱԽԱՐԱՐՈՒԹՅԱՆ
ՆԱԽԱՐԱՐՈՒԹՅԱՆ ՆԱԽԱՐԱՐՈՒԹՅԱՆ
ՆԱԽԱՐԱՐՈՒԹՅԱՆ ՆԱԽԱՐԱՐՈՒԹՅԱՆ

ԳՐԱՆՑՎԱԾ Է ՀԱՅԱՍՏԱՆԻ ՀԱՆՐԱՊԵՏՈՒԹՅԱՆ ԿԱՌԱՎԱՐՈՒԹՅԱՆ ՍՈՇԱԼԵՐ
ՄՆԵԱՐԺ ԳՈՒՅԵՒ ԿԱՌԱՍՏՐԻ ՊԵՏԱԿԱՆ ԿՈՄԻՏԵԻ, ԳՈՒՅԵՒ ՆԿԱՏԱՄԱՐ
ԻՐԱՎՈՒՆԵՆԵՐԻ ՊԵՏԱԿԱՆ ԳՐԱՆՑՄԱՆ ՄԴԱՄԱՆԱԿԱՆ
02-001-6-ՊԱՏԱՏՄԱՆԻ 000160 ՀԱՄԱՐԻ ՏԱԿ:

ՍՈՒՅՆ ԿԱՅՈՒՆԱՆԸ ԿԱԶՄԱՆԸ Է ԵՐԿՈՒ ՕՐԻՆԱԿԻՑ. ՄԵԿԸ ՏՐԿՈՒՄ Է ՍԵՓԱԿԱՆԱՏԻՐՈՐՏԸ (ՕԳՏԱԳՈՐԾՈՂԻՆ), ՄՅՈՒՄԸ ՊԱՅԿՈՒՄ Է ՀԱՅՄԱՏԱՆԻ ՀԱՆՐԱՊԵՏՈՒԹՅԱՆ ԿԱՌԱՎԱՐՈՒԹՅԱՆ ՍՈՐԵԹԵՐ ՄԱՆԵՐԺ ԳՈՒՅՔԻ ԿԱՊԱՍՏԻ ՊԵՏԱԿԱՆ ԿՈՄԻՏԵԻ ՏԱՐԱԾՔԱՅԻՆ ԱՏՈՐԱԲԱԺՄԱՆՈՒՄՈՒՄ:

ՀԱՅԱՍՏԱՆԻ ՀԱՆՐԱՊԵՏՈՒԹՅԱՆ ԿԱՌԱՎԱՐՈՒԹՅԱՆ
ՄՈԸՆԹԵՐ ՄԵԾԱԺ ԳՈՒԶԻ ԿԱՂԱՍՏՐԻ ՊԵՏԱԿԱՆ
ԿՈՄԻՏԵԻ ՏԱՐԱԾՔԱՅԻՆ ԱՏՈՐԱԲԱԺԱՆՄԱՆ

9540406

(continued from page 10)

10


2004 p.

1118313

ՀՈՂԱՄԱՍԻ ՀԱՏԱԿԱԳԻԾԸ

1:200

(ՃԱՊ) ԿԱՌԱՐԱՐ

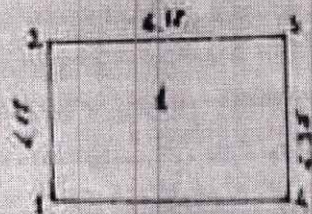

Խորանիշ	ժամանակ (ժ)	Մոնիթինգի կետի համար / Կետ
1-2	4.17	ՀԱՅ ԿԱՌԱՐ
2-3	6.17	ՀԱՅ ԿԱՌԱՐ
3-4	4.35	ՀԱՅ ԿԱՌԱՐ
4-1	6.30	ՀԱՅ ԿԱՌԱՐ


Խ. Ն	Խ. ԱԿ.
1	ՀԱՅ ԿԱՌԱՐ

ՀԱՅ ԿԱՌԱՐ
ԿԱՌԱՐԱՐ
ՀԱՅ ԿԱՌԱՐ
(ՀԱՅ ԿԱՌԱՐ)



ՇԵՆՔԻ ՀԱՏԱԿԱԳԻԾ

1:100
(Օրինակային)

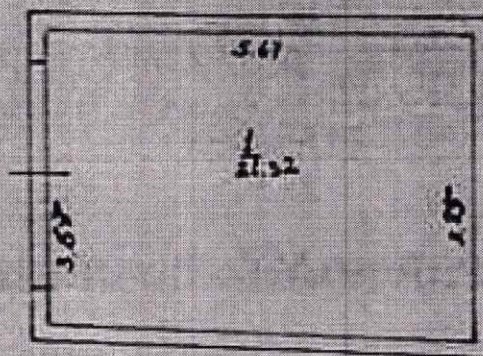

ՀԱՅԿ ԳԵՄ
1994 թ. 12
Գ. Մանուկյան
Հ. Ա. Ավետիսյան
(Գրառված է)



ՀՈԴԱՄԱՍԻ ՏՎՅԱԼՆԵՐԸ

ԿԱԴԱՍՏՐԱՅԻՆ ՀԱՄԱՐԸ _____ 08.001
 ՆՊԱՏԱԿԱՅԻՆ ՆՇԱՆԱԿՈՒԹՅՈՒՆԸ _____ ԲՆԱԳԱՎԱՅԻՐԻ
 ՕԳՏԱԳՈՐԾՄԱՆ ՆՊԱՏԱԿԸ _____ ԿԱԶ. ԵՎ ԱՊՐԱԻ ՄԱՐԻ
 ՀՈԴԱՄԱՍԻ ՀԱՓԸ (իս) _____ 0.002628
 ԻՐԱՎՈՒՆՔԻ ՏԵՍԱԿԸ _____ 1402.


ՇԵՆՔԻ ՏՎՅԱԼՆԵՐԸ


ԿԱԴԱՍՏՐԱՅԻՆ ՀԱՄԱՐԸ _____ 08.001
 ՆՊԱՏԱԿԱՅԻՆ ՆՇԱՆԱԿՈՒԹՅՈՒՆԸ _____ 1
 ՕԳՏԱԳՈՐԾՄԱՆ ՆՊԱՏԱԿԸ _____ ԱԿՏՈՅՈՒԿ
 ՄԱԿԵՐԵՍԸ (քառ. մ.) _____ 21.32
 ԻՐԱՎՈՒՆՔԻ ՏԵՍԱԿԸ _____ ՍԷՓ.

ՇԻՆՈՒԹՅԱՆ ՏՎՅԱԼՆԵՐԸ

Հ/Հ	ԿԱԴԱՍՏՐԱՅԻՆ ՀԱՄԱՐԸ	ՕԳՏԱԳՈՐԾՄԱՆ ՆՊԱՏԱԿԸ	ՄԱԿԵՐԵՍԸ (քառ. մ.)	ԻՐԱՎՈՒՆՔԻ ՏԵՍԱԿԸ

Լրացուցիչ նշումներ, փոփոխություններ _____

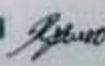Կատարողներ՝ 
 Իրավապահությունները՝ 
 ԲԱՆԿԱՅԻՆ ՅԱԿ

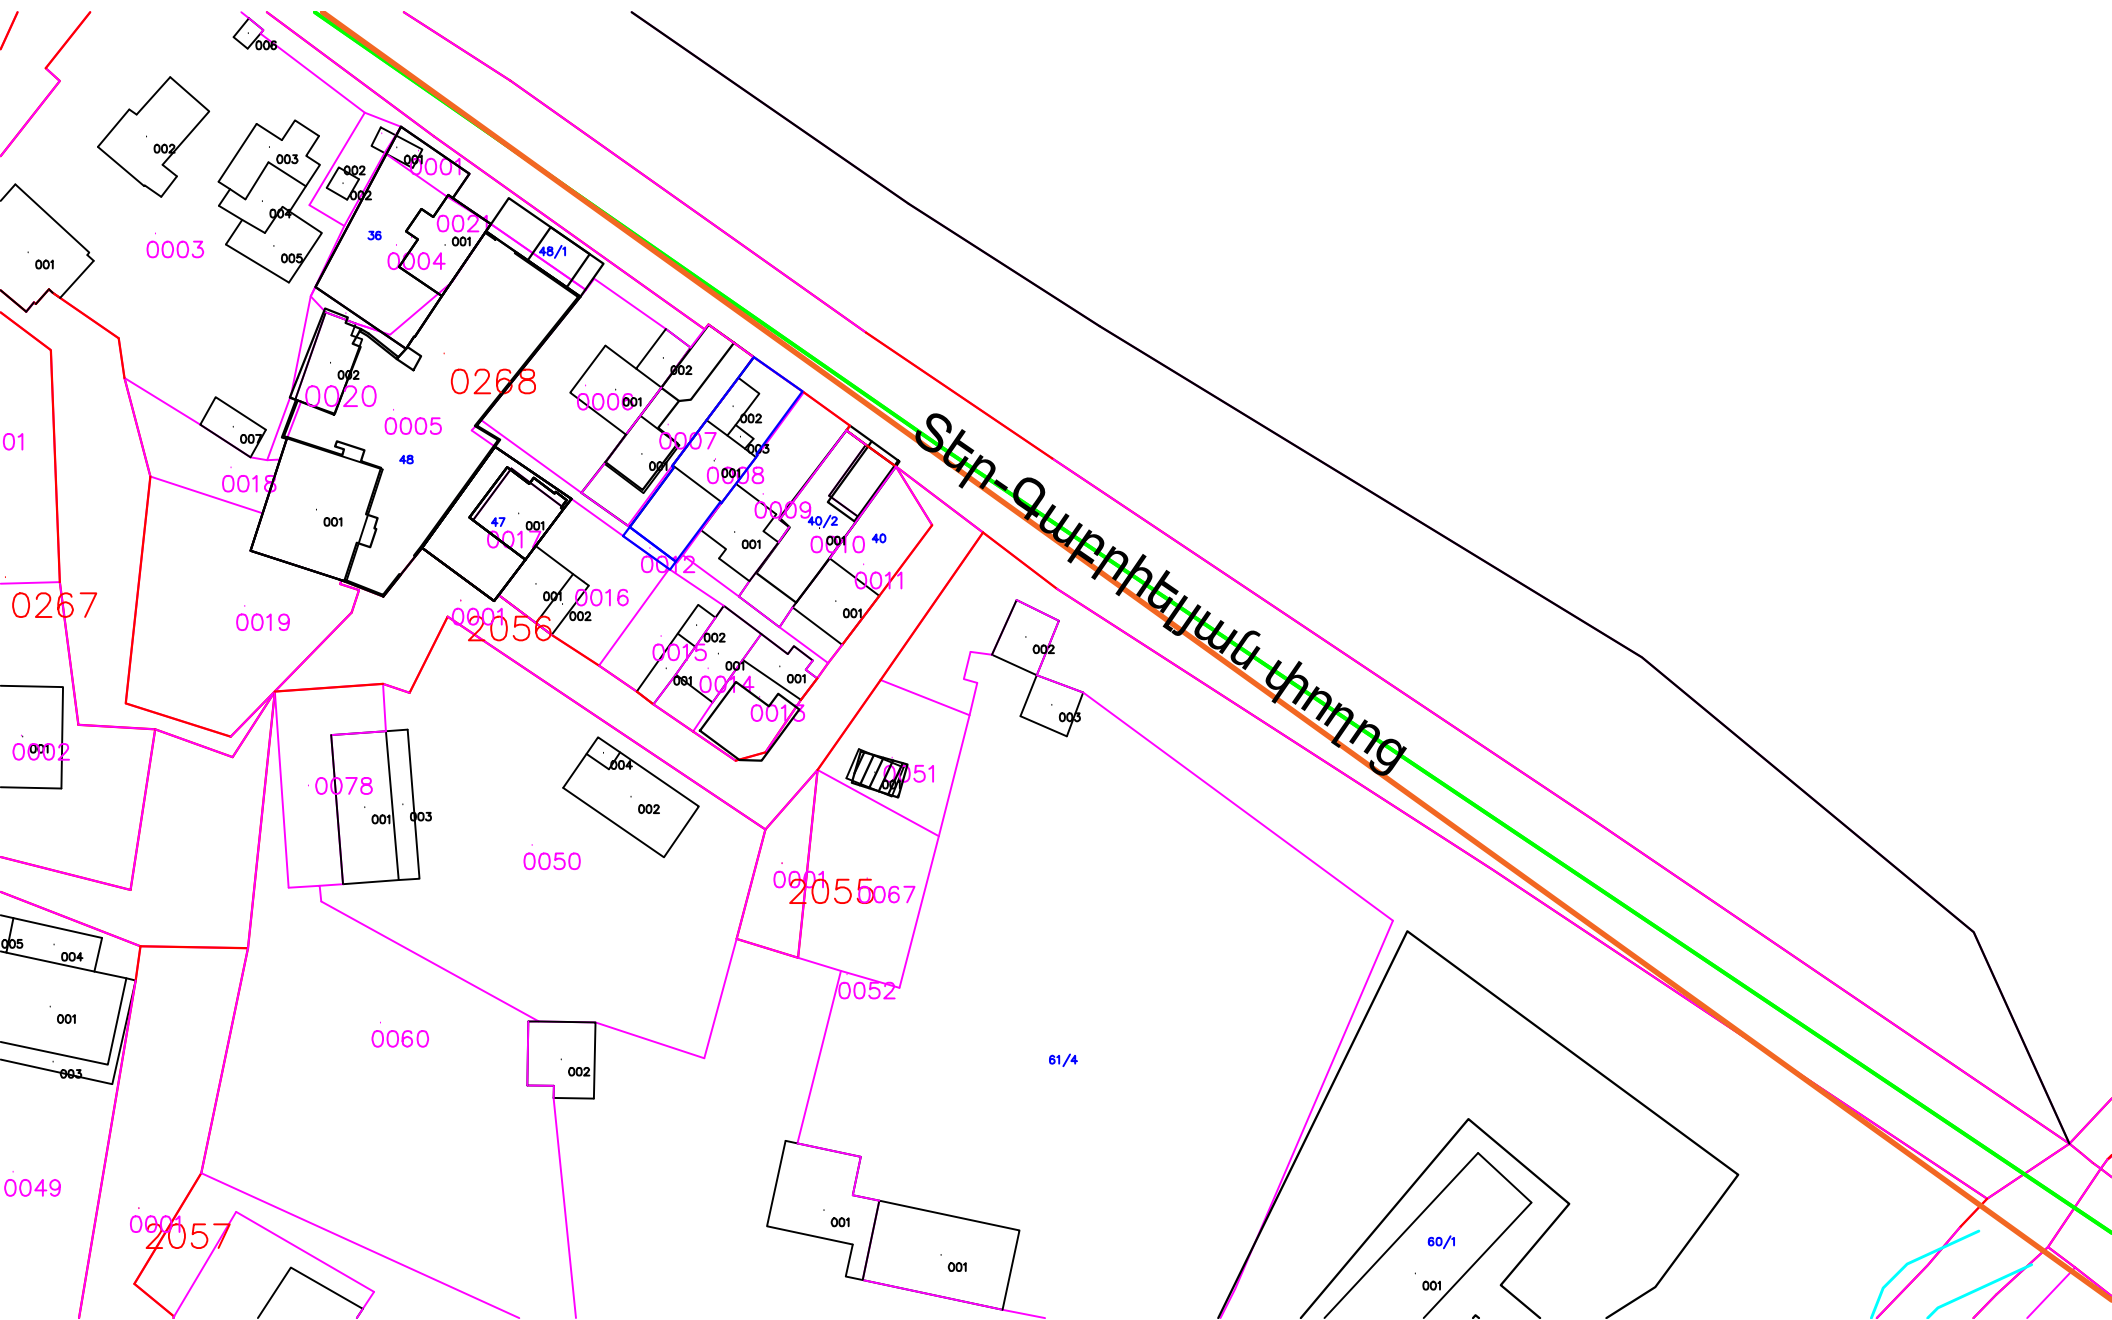

ԿԱՅՈՒՆՆԵՐԻ ՏՐԱՎՆԻ

Ներսիս Բաբայան
(սեփականության կամ օգտագործման)

ԻՐԱՎՈՒՆԵՐՈՒ

Ներսիս Բաբայանի Բարձրագույն
(սեփականատիրոջ (օգտագործողի) անունը (անվանումը))
Դասի Զբոսայգու Բարձրագույնի

Դ Դասի Դիվանի մաս N 72 ընդգրկած
(անշարժ գույքի գտնվելու վայրը (հասցեն), անվանումը)

ԵԿԱՏԱՐԱՐ

Դասի Զբոսայգու գտնված 25.04.1996թ N 9 մզ.
(անշարժ գույքի գնորդության իրավունքը հաստատող փաստաթղթի անվանումը)

Դասի Զբոսայգու 29.06.11թ N 2723-Ա մզ.

ՀԻՄՆԱՆ ՎՐԱ

ՈՐԱՆՑՎԱԾ Է ՀԱՅԱՍՏԱՆԻ ՀԱՆՐԱՊԵՏՈՒԹՅԱՆ ԿԱՌԱՎԱՐՈՒԹՅԱՆ ՍՈՇԵՐ
ՄՆԵԱՐԺ ԳՈՒՅԵԻ ԿԱԴԱՍՏՐԻ ՊԵՏԱԿԱՆ ԿՈՄԻՏԵԻ, ԳՈՒՅԵԻ ԵԿԱՏԱՐԱՐ
ԻՐԱՎՈՒՆԵՐՈՒ ՊԵՏԱԿԱՆ ԳՐԱՆՑՄԱՆ ՄԻԱՍՆԱԿԱՆ
08-001-4-88 ՄԱՅՑԱՆԻ 000053 ՀԱՄԱՐԻ ՏԱԿ:

ՍՈՒՅՆ ԿԱՅՈՒՆՆԵՐԻ ԿԱԶՄՎԱԾ Է ԵՐԿՈՒ ՕՐԻՆԱԿԻՑ. ՄԵԿԸ ՏՐՎՈՒՄ Է ՍԵՓԱԿԱՆԱՏԻՐՈՋԸ
(ՕԳՏԱԳՈՐԾՈՂԻՆ), ՄՅՈՒՄԸ ՊԱՅՎՈՒՄ Է ՀԱՅԱՍՏԱՆԻ ՀԱՆՐԱՊԵՏՈՒԹՅԱՆ
ԿԱՌԱՎԱՐՈՒԹՅԱՆ ՍՈՇԵՐԻ ՄՆԵԱՐԺ ԳՈՒՅԵԻ ԿԱԴԱՍՏՐԻ ՊԵՏԱԿԱՆ ԿՈՄԻՏԵԻ
ԱՇԽԱՏԱԿԱԶՄԻ ՏԱՐԱԾԱՅԻՆ ԱՏՈՐԱԲԱԺԱՆՈՒՄՈՒՄ:

ՀԱՅԱՍՏԱՆԻ ՀԱՆՐԱՊԵՏՈՒԹՅԱՆ ԿԱՌԱՎԱՐՈՒԹՅԱՆ
ՍՈՇԵՐԻ ՄՆԵԱՐԺ ԳՈՒՅԵԻ ԿԱԴԱՍՏՐԻ ՊԵՏԱԿԱՆ
ԿՈՄԻՏԵԻ ԱՇԽԱՏԱԿԱԶՄԻ ՏԱՐԱԾԱՅԻՆ ԱՏՈՐԱԲԱԺԱՆՄԱՆ




Դասի Զբոսայգու
(ստորագրությունը)

2011թ.

2748483

ՀՈՂԱՄԱՍԻ ՀԱՏԱԿԱԳԻԾԸ

11.500
(մասշտաբը)

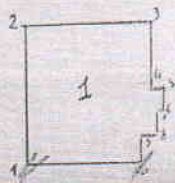

ՀԱՏԱԿԱԳԻԾ	ԵՐԿԱՐՄԱՐ ՁԱԿԵ (Մ)	ՍԱԽԾԱՀԱԿԱԳԻԾ ԱԶԳԱՅԻՆԱԴՐՈՒՄ (ՄԶ-Լ)	ՍԵ Կ (ՄԶ-Լ)
1-2	9,7	ԲԶ ՑՈՒԶ	
2-3	9,1	— 11 —	
3-4	4,7	— 11 —	
4-5	0,8	— 11 —	
5-6	1,50	— 11 —	
6-7	0,4	— 11 —	
7-8	1,6	— 11 —	
8-9	0,6	— 11 —	
9-10	1,90	— 11 —	
10-1	8,2	ՖԻԼԱՆՈՒ ԿՈՒՐ	

ՇԻՐ Ժ	ՇԻՐ ԱԿԿ
1	ԲԶ ՑՈՒԶ

Կատարող  Ս. Սիմոնյան
(ստորագրություն)



ՀՈՂԱՄԱՍԻ ՏՎՅԱԼՆԵՐԸ

ԿԱՌԱՍՏՐԱՅԻՆ ՀԱՄԱՐԸ

08-001-0747-0012-002

ՆՊԱՏԱԿԱՅԻՆ ՆՇԱՆԱԿՈՒԹՅՈՒՆԸ

Роберт Грег

ՕԳՏԱԳՈՐԾՄԱՆ ՆՊԱՏԱԿԸ

г. 24 Чис. 1 сирен. 1899

ՀՈՂԱՄԱՍԻ ԶԱՓԸ (հա).

0,008899

ԻՐԱՎՈՒՆՔԻ ՏԵՍԱԿԸ

р. д. кнб. сев.

ՀԵՆՔԻ ՏՎՅԱԼՆԵՐԸ

ԿԱՌԱՍՏՐԱՅԻՆ ՀԱՄԱՐԸ

08-001-0747-0012-002-007

ՆՊԱՏԱԿԱՅԻՆ ՆՇԱՆԱԿՈՒԹՅՈՒՆԸ.

р. 200 4/4

ՕԳՏԱԳՈՐԾՄԱՆ ՆՊԱՏԱԿԸ

разрешить право

ՄԱԿԵՐԵՍԸ (քառ. մ.)

63,12

ԻՐԱՎՈՒՆԳԻ ՏԵՍԱԿԸ

р-д. кн.б. св.р.

ՇԻՆՈՒԹՅԱՆ ՏԿՅԱԼՆԵՐԸ

[illegible]

Լրացուցիչ նշումներ, փոփոխություններ

судья: *В. В. Виноградов* *Г. Виноградов*

ԿԱՄԱՊՐՈՂՈՒՄ

ԿԱՌԱՐԱԾ ԲԱՆԿՆԵՐ




Wm. H. Apple

ՇԵՆՔԻ ՀԱՏԱԿԱԳԻԾԸ

1:200
(մասշտաբը)

1) շենքի հ=3,31 մ-ով
մ=0,1

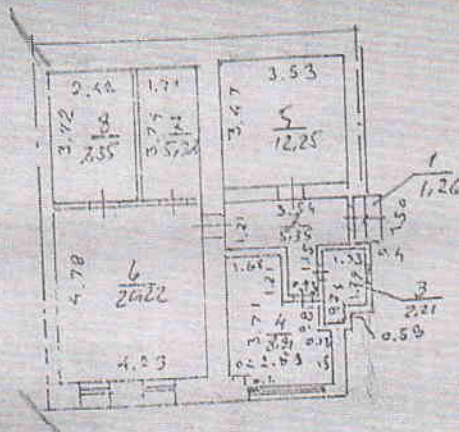

Կառավար

Կառավար

(հաստատություն)



Ա Կ Տ № 2

Շածկած (միջանկյալ) աշխատանքների ընդունման « 04 » մայիսի 2021թ.

ՀՀ Շիրակի մարզի Գյումրի քաղաքի Ջիվանու փողոց № 72 հասցեով շենքի վերականգնման աշխատանքներ:
(օբյեկտի անվանումը և տեղը (հասցեն))

Ժապավենաձև հիմքերի իրականացում խամքարաբետոնից Ա ÷ Գ (1 ÷ 3) առանցքներով
(ընդունվող աշխատանքի բնույթը)

Պատասխանատու « Շինտեխնոտրոլ » ՍՊԸ-ի տնօրեն Հ. Շատվորյան
(պատվիրատուի տեխնիկական հսկողության ինժեների ԱԱՀ)

և ներկայացուցիչներ՝
գլխավոր կապալառուի «Աբարա» ՍՊԸ-ի տնօրեն՝ Ա. Հովհաննիսյան
(ԱԱՀ պաշտոնը)

հեղինակային հսկողություն Թ. Թամազյան ԱԶ-ն և Ա. Միրզոյան ԱԶ-ն
(ԱԱՀ պաշտոնը)

Նախագծային փաստաթղթերը մշակվել են Թ. Թամազյան ԱԶ-ի և Ա. Միրզոյան ԱԶ-ի կողմից 2021թ-ին

Ղեկավարվելով ՀՀ ՇՆ II-6.02.01-2006 Գլխում շարադրված կանոններով և ՄՆ քերթ՝ Կ-1 ÷ Կ-5
ՀՀ ՇՆ IV-10.01.01-2006 (աշխատանքային գծագրերի հ. հ.)
հաստատված նախագծով, սահմանվում է

1. «Աբարա» ՍՊԸ-ի տնօրեն՝ Ա. Հովհաննիսյանի
(լիցենզավորված կազմակերպության անվանումը, մասնագետի ԱԱՀ)

կողմից ընդունման ներկայացված ներքոշարադրված շինարարական աշխատանքները. Ա ÷ Գ (1 ÷ 3)

առանցքներով խամքարաբետոնից հիմքեր -1.20մ ÷ - 0.30մ միջերի տիրույթում, b=600 մմ
(աշխատանքների ցանկը)

բնութագրվում են հետևյալ տվյալներով. խամքարաբետոնե ժապավենաձև հիմքերը իրականացվել են՝
նախապես խճով տուփանած բնահողի վրա հետևյալ բաղադրությամբ բազալտե խամքաբեր ընկղմված
B7.5 դասի բետոնի մեջ:

Ընդունվող աշխատանքները իրականացված են առանց նախագծային շեղումների:

(ընդունվող աշխատանքների հակիրճ տեխնիկական բնութագիրը և նրանց համապատասխանությունը նորմերին, ստանդարտներին և նախագծին)

2. Ընդունման ներկայացված աշխատանքները տեղում ուսումնասիրելուց և ներկայացված
փաստաթղթերը զննելուց հետո.

2.1. Ներկայացված աշխատանքները համապատասխանում են՝ աշխատանքային նախագծի և
գործող շինարարական նորմերի ու ստանդարտների պահանջներին

2.2. Թույլատրելի հետևյալ աշխատանքների իրականացումը Միաժույլ երկաթբետոնե հիմնային հեծանի
ամրանավորումը

(աշխատանքների թվարկումը)

2.3. Ընդունման ներկայացված աշխատանքները չեն համապատասխանում՝

(նորմերի, ստանդարտների, նախագծի) պահանջներին

և ենթակա են կապալառուի կողմից վերափոխման և ժամկետում կրկին ներկայացման:

(ամսաթիվ)

Հավելվածներ (համեմատական ամփոփագրերը, փորձարկման գծագրերը փորձարկման արդյունքները
ուրվագծերը և այլն):

Տեխն. հսկողության ինժեներ

Գլխավոր կապալառու

Հեղինակային հսկողություն


Հ. Շատվորյան

Ա. Հովհաննիսյան

Ա. Միրզոյան




Շիրազի փողոց

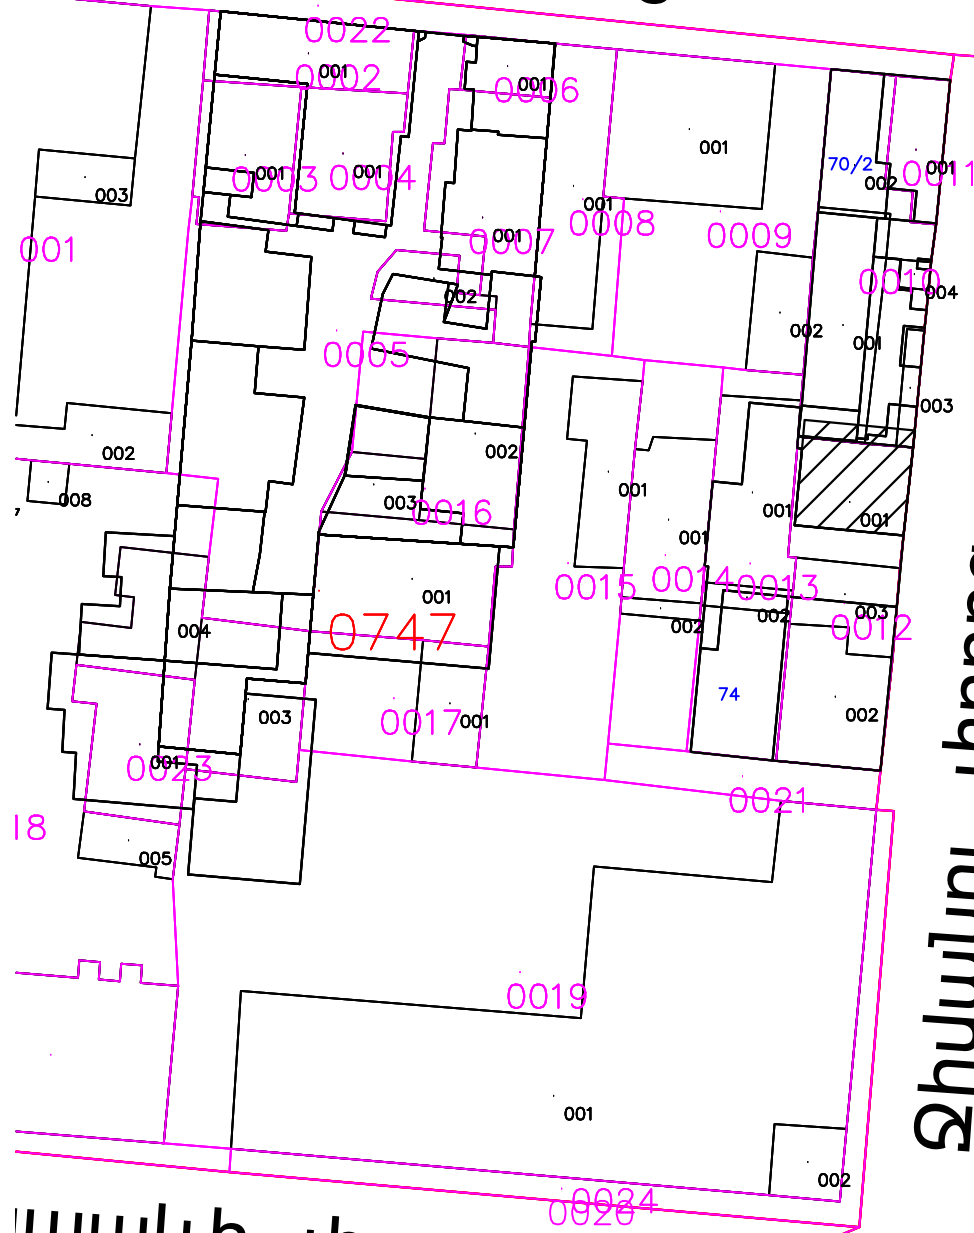

Կանի փողոց

Ջիվանու փողոց

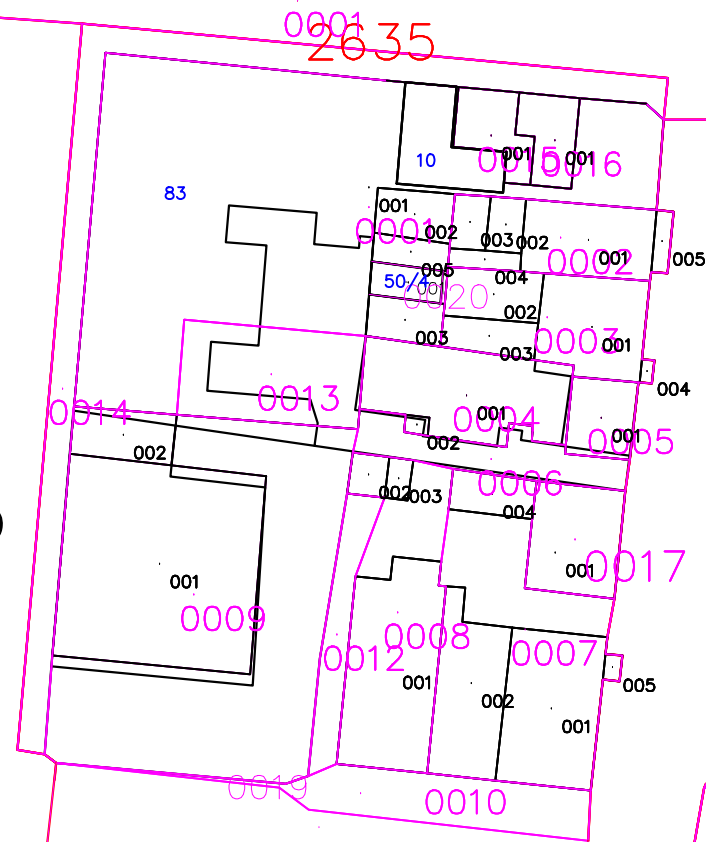

0748

2643

ng

Հողամասի			
Երկրամասի ընթաց	Կոորդինատներ		Գծային չափեր (մ)
	x	y	
5	8401921.6099	4517685.9108	9.04
6	8401920.6377	4517676.9207	9.35
1	8401911.3293	4517677.8022	

1.Բնակելի տուն			
Երկրամասի ընթաց	Կոորդինատներ		Գծային չափեր (մ)
	x	y	
1	8401911.3293	4517677.8022	6.58
2	8401911.9497	4517684.3529	2.46
3	8401912.1724	4517686.8030	4.71
4	8401916.8586	4517686.3599	4.77
5	8401921.6099	4517685.9108	9.04
6	8401920.6377	4517676.9207	9.35
1	8401911.3293	4517677.8022	

համայնքապատկան հող			
Երկրամասի ընթաց	Կոորդինատներ		Գծային չափեր (մ)
	x	y	
1	8401918.1032	4517686.0380	0.20
2	8401918.1251	4517686.2402	3.50
3	8401921.6099	4517685.9108	0.85
4	8401921.5184	4517685.0652	1.90
5	8401919.6294	4517685.2695	0.60
6	8401919.6939	4517685.8660	1.60
1	8401918.1032	4517686.0380	

Մասշտաբ 1:500		
Որակավորում ունեցող անձ	Դրամավորում	
Որակավորման վերաբերյալ հաճախ	028	
Ստորագրություն	ԵՐԱՍՏԱՆԻ ՍՊԸ	
Իրավաբանական անձի անվանումը	00073059	
Ստորագրություն		
ամիս	ամսաթիվը	07.09.2021
ամսաթիվ	հատուկագծի կազմում	18.08.2025

Մարտի
Սեպտեմբեր

ՀԱՅԱՍՏԱՆԻ ՀԱՆՐԱՊԵՏՈՒԹՅԱՆ

ՇԻՐԱԿԻ ՄԱՐԶԻ ԳՅՈՒՄՐԻ ՀԱՄԱՅՆՔԻ ՂԵԿԱԿԱՐ

ՊՐՆ. Վ. ՍԱՄՍՈՆՅԱՆԻՆ

ԱՆՈՒՆ, ԱԶԳԱՆՈՒՆ

Անգրանկ Օմբրաջյան

ՀԱՍՅԵ

Վ. Գրանիկ Առևտրապահվածք 99

ՀԵՌ.

093 11 33 52

Էլ. հասցե

ԴԻՄՈՒՄ


Դեռևս եմ Վ. Գրանիկ Դեբիտանտի Քաղաք 62/8
հասցեյի վրա գտնվող առևտրային առկայությունը հարց
օգրանկ:

09. 09


2024 թ.

(օր, ամիս, տարի)

Դիմող

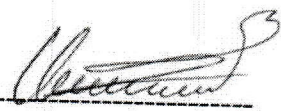


ստորագրություն

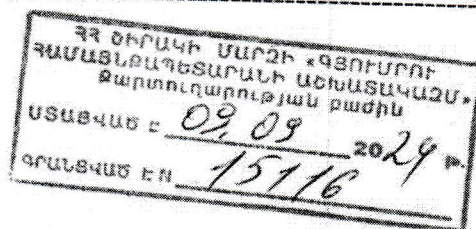

Անգրանկ Օմբրաջյան

անուն ազգանուն

	ՀՈՂԱՄԱՍԻ ՀԱՏԱԿԱԳԻԾ	Ձև 1
Սեփականատեր	Ծիրակի մարզ, Գյումրի Համայնք, Խրիմյան Հայրիկ փողոց N 62/8 ավտոտնակ	Հաստատում ենմ _____, 2024թ.
Գյումրի համայնք	Մարզ, համայնք, հասցե	Համայնքի ղեկավար Կ.Տ.
		Վարդգես Սամսոյան
	Հողահատկացման հիմքը	անուն, ազգանուն, հայրանուն

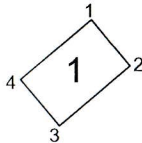

Մակերես հա	0.00273 հա	Հողամասի			Մասշտաբ 1:500			
Ծածկագիր	08-001-1225-0017	Երջարդային (բեկման) կետեր	Կողորդինատներ		Գծային չափերը (մ)	Որակավորում ունեցող անձ	Գրիգոր Ավետիսյան	
Նպատակային նշանակություն	Բնակավայրերի		Y	X		Որակավորման վկայականի համարը	016	
Գործառնական նշանակություն	Բնակելի կառուցապատման					Ստորագրություն		
<u>Լրացուցիչ նշումներ.</u>		1	4518526.99	8402939.27	4.20	Իրավաբանական անձի անվանումը	<<Ս ՖՈՐՄԱՏ ՍՏԱՆ<> ՍՊԸ	
		2	4518523.78	8402941.97	6.50	ՀվՀՀ	5538206	
		3	4518519.59	8402936.99	4.20	Ստորագրություն		
		4	4518522.81	8402934.29	6.50	ամիս	Հափագրության	
		1	4518526.99	8402939.27	հատակագծի կազմման	24.03.24	Կ.Տ.	



1. Ավտոտնակ			
Երջարարձային (բեկման) կետեր	Կոորդինատներ		Գծային չափերը (մ)
	Y	X	
1	4518526.99	8402939.27	4.20
2	4518523.78	8402941.97	6.50
3	4518519.59	8402936.99	4.20
4	4518522.81	8402934.29	6.50
1	4518526.99	8402939.27	

Որակավորում ունեցող անձ		Գրիգոր Ավետիսյան	
Որակավորման վկայականի համարը		016	
Ստորագրություն			
Իրավաբանական անձի անվանումը		<<Ս ՖՈՐՄԱՏ ՍԹԱՅԼ>> ՍՊԸ	
ՀՎՀՀ		5538206	
Ստորագրություն			
ամիս ամսաթիվ	չափագրության		Կ.Տ.
	հատակագծի կազմման		



ԿԿԱՅԱԿԱՆԸ ՏՐԿԱԾ Է

Մեխակ Երզնկյան
(սեփականություն կամ օգտագործման)

ԻՐԱՎՈՒՆՔՈՎ

Մեղրան Զեքույան
(սեփականատիրոջ (օգտագործող) անունը (անվանումը))

Բ-Այգուճիկ, Խ. Զեքույան փող., N 62/8, ամբարշտ
(անշարժ գույքի գտնվելու վայրը (հասցեն), անվանումը)

ՆԿԱՏԱՍԱՐ

Այգուճիկ քաղաքի քաղաքացի 04.02.2005թ. N 775 պաշտոն
(անշարժ գույքի ձեռքբերման իրավունքը հաստատող պատասխարի անվանումը)

Հոգանման փող. 22.02.2005թ. N 1049 պաշտոն ՀԻՄՆԱՆ ԿՐԱ


ԳՐԱՆՑՎԱԾ Է ՀԱՅԱՍՏԱՆԻ ՀԱՆՐԱՊԵՏՈՒԹՅԱՆ ԿԱՌԱՎԱՐՈՒԹՅԱՆ ԱՌԸՆԹԵՐ
ԱՆՇԱՐԺ ԳՈՒՅՔԻ ԿԱՂԱՍՏՐԻ ՊԵՏԱԿԱՆ ԿՈՄԻՏԵԻ, ԳՈՒՅՔԻ ՆԿԱՏԱՍԱՐ
ԻՐԱՎՈՒՆՔՆԵՐԻ ՊԵՏԱԿԱՆ ԳՐԱՆՑՄԱՆ ՄԻԱՍՏԱԿԱՆ
08-001-4-37 ՍԱՏՅԱՆԻ 000065 ՀԱՄԱՐԻ ՏԱԿ:

ՍՈՒՅՆ ԿԿԱՅԱԿԱՆԸ ԿԱԶՄԱԾ Է ԵՐԿՈՒ ՕՐԻՆԱԿԻՑ. ՄԵԿԸ ՏՐԿՈՒՄ Է ՄԵՓԱԿԱՆԱՏԻՐՈՋ
(ՕԳՏԱԳՈՐԾՈՂԻՆ), ՄՅՈՒՄԸ ՊԱՅՎՈՒՄ Է ՀԱՅԱՍՏԱՆԻ ՀԱՆՐԱՊԵՏՈՒԹՅԱՆ
ԿԱՌԱՎԱՐՈՒԹՅԱՆ ԱՌԸՆԹԵՐ ԱՆՇԱՐԺ ԳՈՒՅՔԻ ԿԱՂԱՍՏՐԻ ՊԵՏԱԿԱՆ ԿՈՄԻՏԵԻ
ՏԱՐԱԾՔԱՅԻՆ ՍՏՈՐԱԲԱԺԱՆՈՒՄՈՒՄ:

ՀԱՅԱՍՏԱՆԻ ՀԱՆՐԱՊԵՏՈՒԹՅԱՆ ԿԱՌԱՎԱՐՈՒԹՅԱՆ
ԱՌԸՆԹԵՐ ԱՆՇԱՐԺ ԳՈՒՅՔԻ ԿԱՂԱՍՏՐԻ ՊԵՏԱԿԱՆ
ԿՈՄԻՏԵԻ ՏԱՐԱԾՔԱՅԻՆ ՍՏՈՐԱԲԱԺԱՆԱՆ

ՂԵԿԱԿԱՐ

Ն. Պապուկյան
(ստորագրություն)

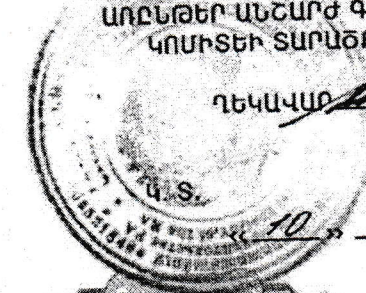


1137932

03

2005 թ.

ՀՈՂԱՄԱՍԻ ՀԱՏԱԿԱԳԻԾ

Մ 1:100
(մասշտաբը)

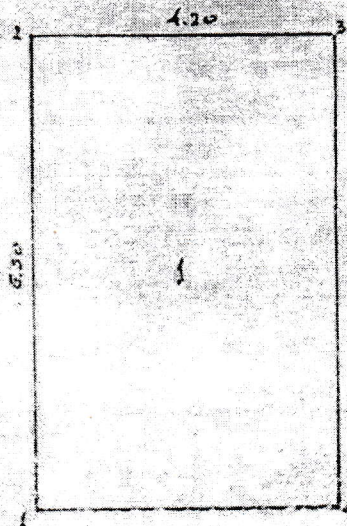

ՀԱՄԱՐ	Բար. մուշ. /մ.	Վերականգնող հարմար. սահման (մ.մ.մ.)
1-2	6.50	հարմար 4/500
2-3	4.20	1/2 հիմնաքանակի հսկ.
3-4	6.50	հարմար 12/500
4-1	4.20	ձախի հսկ.

ԾԱՆ. ՁԵ	ԾԱՆ. ԱՐՎ
1	Ա.ՄԱՆԱ

Բարձր Տնօ

Կատարող


Ս. Մանուկյան

(ստորագրություն)



ՇԵՆՔԻ ՀԱՏԱԿԱԳԻԾ

2.500
(մասշտաբը)

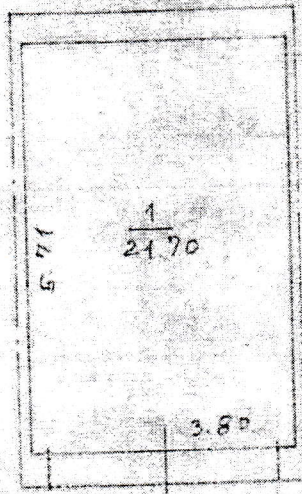

ԸՆԴՀԱՆ

V. Մանուշակ

Կատարող

(ստորագրող/ման)

ՀՈՂԱՄԱՍԻ ՏՎՅԱԼՆԵՐԸ

ԿԱՂԱՍՏՐԱՅԻՆ ՀԱՄԱՐԸ _____ 08. 001
 ՆՊԱՏԱԿԱՅԻՆ ՆՇԱՆԱԿՈՒԹՅՈՒՆԸ _____ ԲՆԱԿԱՎԱՅՐԵՐԻ
 ՕԳՏԱԳՈՐԾՄԱՆ ՆՊԱՏԱԿԸ _____ ԿԱՌ. Խ ՍՊԱՍ ՀԱՍԱՐ
 ՀՈՂԱՄԱՍԻ ՉԱՓԸ (ԽԱ) _____ 0. 00 273
 ԻՐԱՎՈՒՆԵՐԻ ՏԵՍԱԿԸ _____ Ջ/Գ/

ՇԵՆՔԻ ՏՎՅԱԼՆԵՐԸ

ԿԱՂԱՍՏՐԱՅԻՆ ՀԱՄԱՐԸ _____ 08. 001
 ՆՊԱՏԱԿԱՅԻՆ ՆՇԱՆԱԿՈՒԹՅՈՒՆԸ _____
 ՕԳՏԱԳՈՐԾՄԱՆ ՆՊԱՏԱԿԸ _____ Ա./ՏՆԱԿ
 ՄԱԿԵՐԵՍԸ (քառ. մ.) _____ 21. 70
 ԻՐԱՎՈՒՆԵՐԻ ՏԵՍԱԿԸ _____ Ջ/Կ/

ՇԻՆՈՒԹՅԱՆ ՏՎՅԱԼՆԵՐԸ

Հ/Հ	ԿԱՂԱՍՏՐԱՅԻՆ ՀԱՄԱՐԸ	ՕԳՏԱԳՈՐԾՄԱՆ ՆՊԱՏԱԿԸ	ՄԱԿԵՐԵՍԸ (քառ. մ.)	ԻՐԱՎՈՒՆԵՐԻ ՏԵՍԱԿԸ

Լրացուցիչ նշումներ, փոփոխություններ _____

Կատարողներ՝

(ստորագրությունները)



[Signature]
 Գ. Սարգսյան