


Գորկու փողոց

Հարթանկի պողոտա

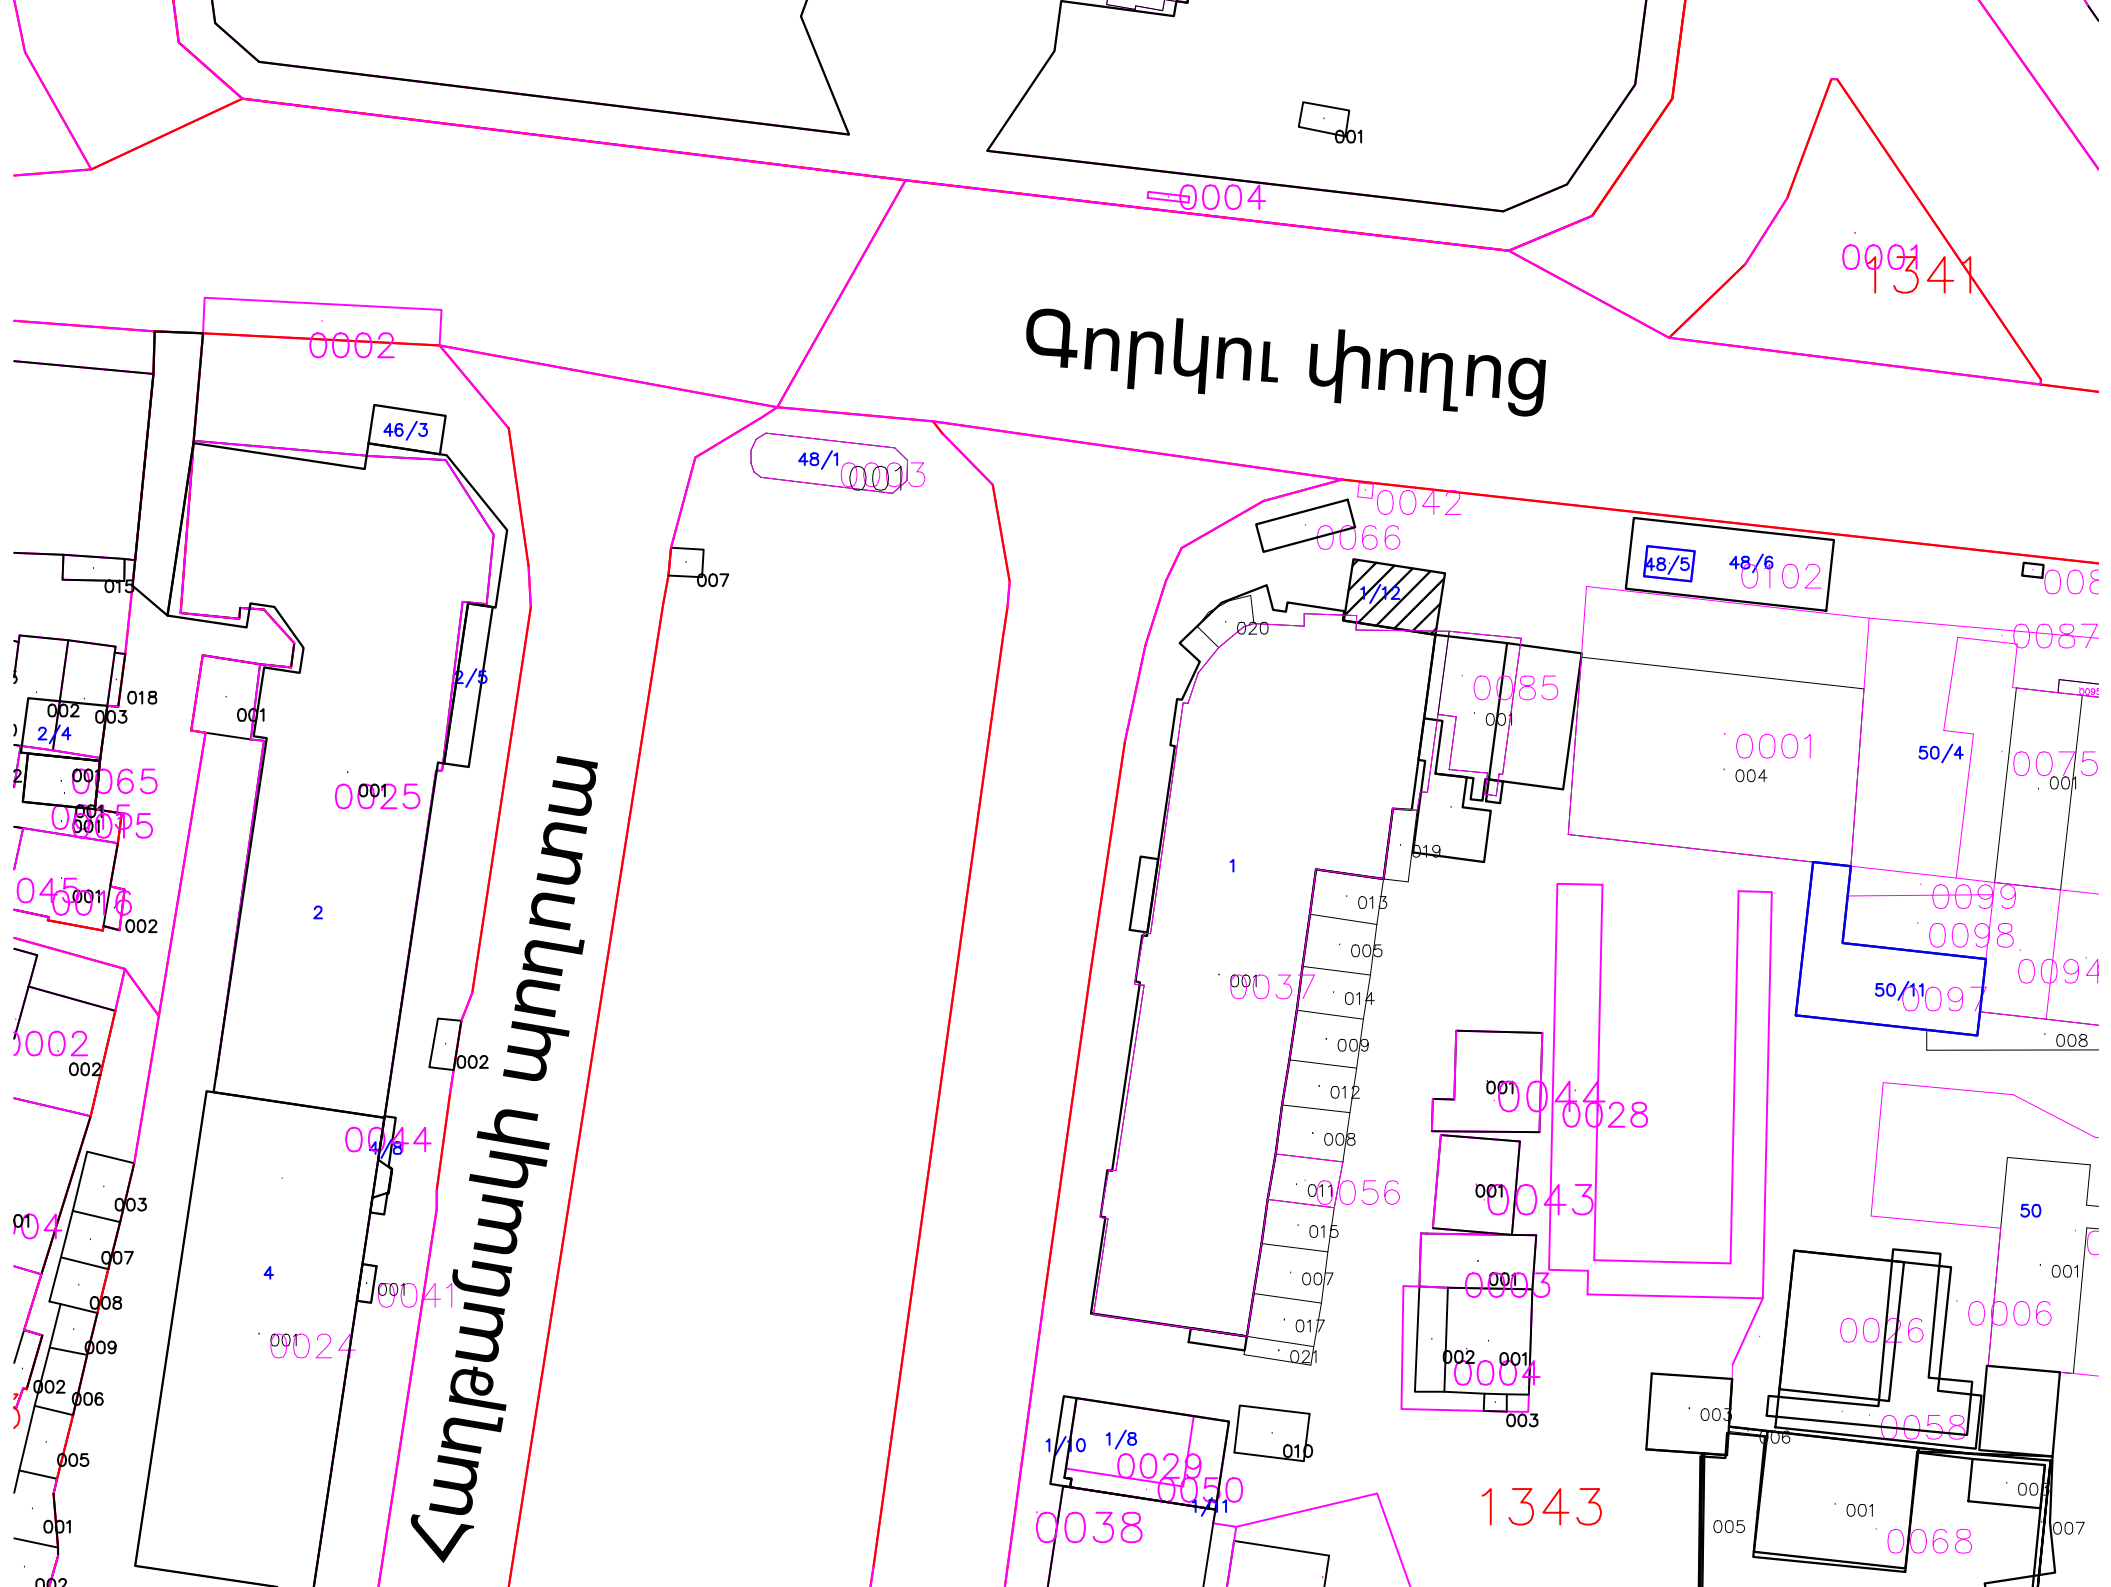

0001
1341

0004

0002

46/3

48/1 0013

0042

0066

48/5 48/6 0102

008

0087

0001
004

50/4

0075

0099

0098

0094

50/11

008

0037

013

005

014

009

012

008

011

015

007

017

021

001

0028

001

0043

0003

0004

002 001

003

50

001

0006

0026

0058

0068

007

1/10 1/8

0029

0050

0038

1343

005

001

007

015

018

002 003
2/4

0065
001 005

045
001 006

0002
002

004

003

007

008

009

002 006
005
001
002

001

0025

2

002

0044

4

0024

0041

007

020

1/12

0085
001

1

019

013

005

014

009

012

008

011

015

007

017

021

001

0028

001

0043

0003

0004

002 001

003

008

0087

0001
004

50/4

0075

0099

0098

0094

50/11

008

0037

013

005

014

009

012

008

011

015

007

017

021

001

0028

001

0043

0003

0004

002 001

003

50

001

0006

0026

0058

0068

007

1/10 1/8

0029

0050

0038

1343

005

001

007

015

018

002 003
2/4

0065
001 005

045
001 006

0002
002

004

003

007

008

009

002 006
005
001
002

001

0025

2

002

0044

4

0024

0041

007

020

1/12

0085
001

1

019

013

005

014

009

012

008

011

015

007

017

021

001

0028

001

0043

0003

0004

002 001

003

008

0087

0001
004

50/4

0075

0099

0098

0094

50/11

008

0037

013

005

014

009

012

008

011

015

007

017

021

001

0028

001

0043

0003

0004

002 001

003

50

001

0006

0026

0058

0068

007

1/10 1/8

0029

0050

0038

1343

005

001

007

015

018

002 003
2/4

0065
001 005

045
001 006

0002
002

004

003

007

008

009

002 006
005
001
002

001

0025

2

002

0044

4

0024

0041

007

020

1/12

0085
001

1

019

013

005

014

009

012

008

011

015

007

017

021

001

0028

001

0043

0003

0004

002 001

003

008

0087

0001
004

50/4

0075

0099

0098

0094

50/11

008

0037

013

005

014

009

012

008

011

015

007

017

021

001

0028