


	ՀՈՂԱՄԱՍԻ ՀԱՏԱԿԱԳԻԾ	Ձև 1
Սեփականատեր	Շիրակի մարզ, Գյումրիի Համայնք	Հաստատում եմ _____, 2025թ.
Գյումրիի համայնք	Մարզ, համայնք, հասցե	Համայնքի ղեկավար _____ Կ.Տ.
Պատվիրատու		Վ.Ղուկասյան
Մարտիրոսյան Արմինե	Հողահատկացման հիմքը	անուն, ազգանուն, հայրանուն

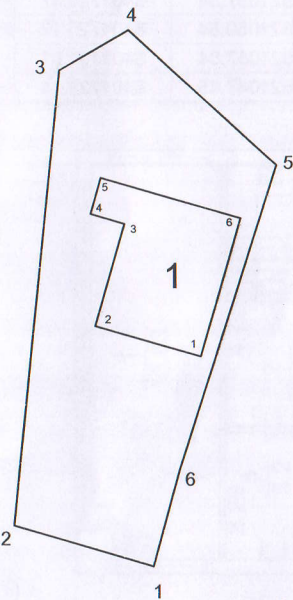

Մակերես հա	0.042955 հա
Ծածկագիր	08-001-0318-0014
Նպատակային նշանակություն	Բնակավայրերի
Գործառնական նշանակություն	Բնակելի կառուցապատման
<u>Լրացուցիչ նշումներ.</u>	

Հողամասի			
Շրջադասարկում (բեկման) կետեր	Կոորդինատներ		Գծային չափերը (մ)
	Y	X	
1	4521032.87	8401728.83	10.12
2	4521035.71	8401719.13	31.72
3	4521067.27	8401722.32	5.56
4	4521070.03	8401727.14	13.87
5	4521060.70	8401737.40	22.17
6	4521039.56	8401730.69	6.95
1	4521032.87	8401728.83	

Մասշտաբ 1:500	
Որակավորում ունեցող անձ	Գրիգոր Ավետիսյան
Որակավորման վկայականի համարը	016
Ստորագրություն	
Իրավաբանական անձի անվանումը	<<Ս ՖՈՐՄԱՏ ՍՏՅԱՆ>> ՍՊԸ
ՀՎՀՀ	5538206
Ստորագրություն	
ամիս	հանութագրման 14.08.2025
ամսաթիվ	հատակագծի կազմման 29.08.2025
Կ.Տ.	

ՇԻՆՈՒԹՅՈՒՆՆԵՐԻ ՀԱՏԱԿԱԳԻԾ

ՁԼ.3

Շիրակի մարզ, Գյումրի Համայնք


Մարզ, համայնք, հասցե

Սեփականատեր


Գյումրի համայնք

Պատվիրատու

1. 1-ին հարկ
h=2.7
D=0.27
d=0.1

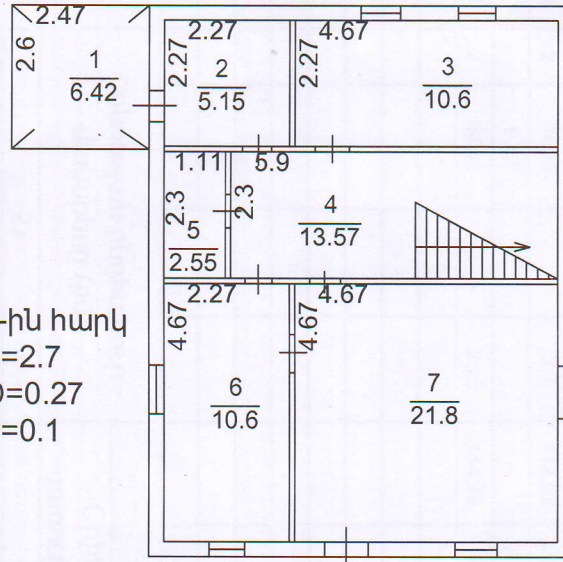

1. 2-րդ հարկ
h=2.25
D=0.27
d=0.1

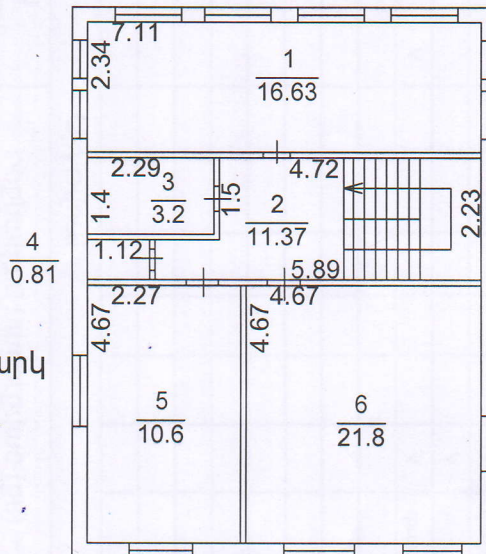

Լրացուցիչ նշումներ.

Մասշտաբ 1:100

Որակավորում ունեցող անձ		Գրիգոր Ավետիսյան
Որակավորման վկայականի համարը		016
Ստորագրություն		
Իրավաբանական անձի անվանումը		<<Ս ՖՈՐՄԱՏ ՍԹԱՅԼ>> ՍՊԸ
ՀՎՀՀ		5538206
Ստորագրություն		Կ.Տ.
ամիս	չափագրության	
ամսաթիվ	հատակագծի կազմման	

[illegible]

ကျွန်းပျံ

Երկրագործական շրջան (քմ)	Օրինական կառուցված (քմ)	Ինքնակամ կառուցված (քմ)
27	28	29
135,1	135,1	0

(անուն, ազգանուն)

(ալիս, ալիս)

05.12.2011թ.

(Իսթաթուր, անաթուր)

Կրակաբանական անձի

05538206
(պետ գրանցման համարը)

“Ն ԳՐԱՆԱՏ ՄԹՈՅԼ” ՄԴՐ
(անվանումը)



Թարգմանությունը ուսերենից հայերեն

ՊԱՅՄԱՆԱԳԻՐ

29 հուլիսի 1995թ.

թ. Գյումրի

<<ՀԱՅՈՒՐԱԼՍԻԲԵՐՆ>> Նախագծա-շինարարական ֆիրմա պետական հաստատությունը ի դեմս տնօրեն Լյովա Ավետիքի Հարությունյանի մի կողմից և քաղաքացի Արմինե Յուրիկի Մարտիրոսյանը, բնակվող թ. Գյումրի, փող. Լենինգրադյան ՆՇՖ բոթեջ № 9 հասցեում, անձնագիր XII-ՎԳ 541406, տրված Պերմսկի մարզի ՆԳՆ Կիզելովսկի քաղ. կատ. կոմիտեի կողմից, մյուս կողմից կնքել են սույն պայմանագիրը հետևյալի մասին.

ՊԶ ՆՇՖ <<ՀԱՅՈՒՐԱԼՍԻԲԵՐՆ>> տրամադրում է, իսկ քաղաքացի Արմինե Յուրիկի Մարտիրոսյանը ձեռք է բերում կանխիկ գումարով ֆիրմայի մշտական հանձնաժողովի կողմից հաստատված հիմնական միջոցների վաճառքի կամ դուրս գրման վերաբերյալ _____ գումարով ներառյալ ԱԱՀ, բոթեջ, որը գտնվում է ՊԶ ՆՇՖ <<ՀԱՅՈՒՐԱԼՍԻԲԵՐՆ>> հաշվեկշռում և որտեղ նա բնակվում է:

Քաղաքացի Արմինե Յուրիկի Մարտիրոսյանը պարտավորվում է վճարել կանխիկ գումար 150000 դրամի չափով ՊԶ ՆՇՖ <<ՀԱՅՈՒՐԱԼՍԻԲԵՐՆ>> դրամարկղ ամբողջովին կամ մասամբ մինչև 01 սեպտեմբերի 1995թ.

Ամբողջ գումարը դրամարկղ վճարելուց հետո նրան կտրամադրվի բոլոր անհրաժեշտ փաստաթղթերը բոթեջի ձեռքբերման վերաբերյալ:

Կողմերի իրավաբանական հասցեները

ՊԶ ՆՇՖ <<ՀԱՅՈՒՐԱԼՍԻԲԵՐՆ>>

գ/հ 609527 Արդշինբանկ

թ. Գյումրի, կոդ 370101323

քաղ. Արմինե Յուրիկի Մարտիրոսյան

Անձնագիր XII-ՎԳ 541406, տրված

Պերմսկի մարզի ՆԳՆ Կիզելովսկի քաղ.

կատ. կոմիտեի կողմից.

Հասցե՝ թ. Գյումրի, Լենինգրադյան 22

Նստրագրություն/ Տ. Հարությունյան

Գնիքը առկա է:

Թարգմանությունը կատարված է գրավոր, լրիվ և ճիշտ, իմ թարգմանիչ Ինգա Մարտիրոսյանի կողմից: Սույնով հաստատում եմ, որ հայերեն թարգմանությունը, կատարած իմ Ինգա Մարտիրոսյանի կողմից, հանդիսանում է բնօրինակ փաստաթղթի բովանդակության ճիշտ և լիակատար հաղորդումը:

Ֆասները սեպտեմբերի երկու հազար քսանմեկ թվականի, ես 22 «ՇԻՐԱԿԻ ՄԱՐԶ» նոտարական տարածքի նոտար ՎԱՐԴԱՆԻ ԶԵՄՍԻ ԹՈՐՈՍՅԱՆՍ վավերացնում եմ տվյալ տեքստի ուսերեն լեզվից հայերեն լեզվով կատարված թարգմանության վրա թարգմանիչ Ինգա Մարտիրոսյանի ստորագրության իսկությունը: Թարգմանիչի ինքնությունը, գործունակությունը և նրա լիազորությունները ստուգված են:

ԳՐԱՆՑՎԱԾ Ե ԳՐԱՆՑԱՄԱՍՆԱԳՐԱԾ ԹԻՎ 1133

Գանձված է պետական, տուրք հիկզ հարյուր դրամ և ծառայության վճար հինգ հարյուր դրամ համաձայն «Պետական տուրքի մասին» և «Նոտարիատի մասին» Հայաստանի Հանրապետության օրենքների

ՆՍՏԱՐ

Թարգմանությունը ուսերենից հայերեն

ԱՊՐԱՆՔԱԳԻՐ № 1

29 հուլիսի 1995թ.

Մատակարար ՊԷ ՆՇՖ <<ՀԱՅՈՒՐԱԼՍԻԲՇԻՆ>>

Գևորգ Արմինե Յուրիկի Մարտիրոսյան

Հիմք Նախագծա-շինարարական Ֆիրմայի № P-44 առ 30.06.1995թ. որոշում և № 8 առ 29.07.1995թ. պայմանագիր

Ապրանքային նյութական արժեքների անվանումները	չափման միավոր	քանակ	արժեք	գումար
2 հարկանի քոթեջ № 9	1	1	150000	150000
Ընդհանուր ներառյալ ԱԱՀ			150000	150000
Մեկ հարյուր հիսուն հազար դրամ				

ՊԷ ՆՇՖ <<ՀԱՅՈՒՐԱԼՍԻԲՇԻՆ>> տնօրեն /ստորագրություն/ Լ.Ա. Հարությունյան

Գլխավոր հաշվապահ /ստորագրություն/ Ա.Ս. Հովակիմյան


Հանձնել /ստորագրություն/

Ընդունեց /ստորագրություն/

Կնիքը առկա է:

Տասնչորսը սեպտեմբերի երկու հազար քսանմեկ թվական

Հայերեն թարգմանությունը, կատարված է իմ՝ Բնագա Մարտիրոսյանի (Անհատ ձեռներեցի վկայական. 01 Ա 929271; հարկային ծածկագիր թիվ 57293855; Լուսնային խողովակաշինության ընդհանուր գործողությունների մասնակցող թարգմանչի վկայական թիվ 193, տրված 10.06.2002թ. հունիսի 10-ին) կողմից, հանդիսանում է անհատական փաստաթղթի բովանդակության ճիշտ և լիակատար հարկադրողություն:

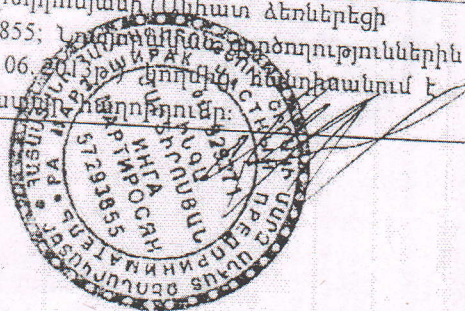

Թարգմանությունը ուսերենից հայերեն

ՆՇՃ <<ՀԱՅՈՒՐԱԼՍԻՔԵՐՆ>>

ԿԱՆԽԿ ԿՃԱՐՄԱՆ
ԱՆԴՈՐՐԱԳԻՐ

Օրդեր № 49

Ընդունված է Արմինե Յուրիկի Մարտիրոսյանից

Հիմք № 9 քոթեջի ամբողջական արժեքը 150 000 հարյուր հիսուն հազար դրամ՝
29.07.1995թ.


Գլխավոր հաշվապահի՝ ստորագրություն/

Գանձապահի՝ ստորագրություն/

Կնիքի առկա է:

Տասնչորսը սեպտեմբերի երկու հազար քսանմեկ թվական

Հայերեն թարգմանությունը կատարված է իմ՝ Ինգա Մարտիրոսյանի (Անհատ ձեռներեցի
վկայական . 01 Ա 929271; հարկային ծածկագիր թիվ 57293855; Նոտարական գործողությունների
մասնակցող թարգմանչի վկայական թիվ 193, տրված 10.06.2013թ.) կողմից, համընկնում է
բնօրինակ փաստաթղթի բովանդակության ճիշտ և լիակատար հաղորդումին:

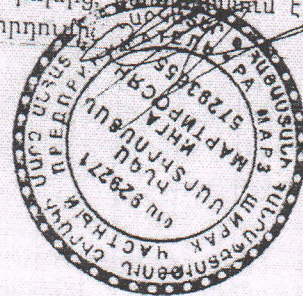

Պրամարկեթի ճուտքի օրոգեթ N 134 08/09/2009 12:17 ՀԷԲ Գյումրիի մասն. 2 օր.

Վճարող 000000000
ՄԱՐՏԻՐՈՍՅԱՆ ԱՐՄԻՆԵ ՅՈՒՐԻԿԻ
AC 0041804, 015, 11.05.1999
Բանկ՝ ՀԷԲ Գյումրիի մասն.
Սոցալ N

ԴԵԲԵՏ Գումար

16312	1031013	1011	611,685.00
ԿՐԵԴԻՏ			AMD
90021	5301145		1000
ՄԱՍՑՈՂ՝ տգբ			612,685.00
			AMD

Բանկ՝ Գյումրի տեղ. գանձ. բաժանմունք
Գումարը տառերով՝ Վեց հարյուր տասներկու հազար վեց հարյուր ութսունհինգ դրամ
Վճարման նպատակը՝ Գումարներով
ՀՈՂԻՆՈՍՏՐՈՒՄ
Վ. ՄԱՐԳԱՅԱՆ 238 / 009 ՏՆԱԿ

Վճարող *Մարգարիտ* Հսկիչ Հաշվապահ Գանձապահ

Պրամարկեթի ճուտքի օրոգեթ N 135 08/09/2009 12:18 ՀԷԲ Գյումրիի մասն. 2 օր.

Վճարող 000000000
ՄԱՐՏԻՐՈՍՅԱՆ ԱՐՄԻՆԵ ՅՈՒՐԻԿԻ
Բանկ՝ ՀԷԲ Գյումրիի մասն.
Սոցալ N

ԴԵԲԵՏ Գումար

16312	1031013	1011	1,680.00
ԿՐԵԴԻՏ			AMD
90021	5301087		100
ՄԱՍՑՈՂ՝ տգբ			1,780.00
			AMD

Բանկ՝ Գյումրի տեղ. գանձ. բաժանմունք
Գումարը տառերով՝ Մեկ հազար յոթ հարյուր ութսուն դրամ
Վճարման նպատակը՝ Գումարներով
Ս.Գ.ԱՆՆԱՆԻԹՅԱՆ ԳՈՒՄԱՐ

Վճարող *Մարգարիտ* Հսկիչ Հաշվապահ Գանձապահ

Պրամարկեթի ճուտքի օրոգեթ N 132 08/09/2009 12:14 ՀԷԲ Գյումրիի մասն. 2 օր.

Վճարող 000000000
ՄԱՐՏԻՐՈՍՅԱՆ ԱՐՄԻՆԵ ՅՈՒՐԻԿԻ
Բանկ՝ ՀԷԲ Գյումրիի մասն.
Սոցալ N

ԴԵԲԵՏ Գումար

16312	1031013	1011	15,000.00
ԿՐԵԴԻՏ			AMD
90021	5301095		100
ՄԱՍՑՈՂ՝ ԳՅՈՒՄՐՈՒ ՏԳԲ			15,100.00
			AMD

Բանկ՝ Գյումրի տեղ. գանձ. բաժանմունք
Գումարը տառերով՝ Տասնհինգ հազար հարյուր դրամ
Վճարման նպատակը՝ Գումարներով
ՏԻՄ. ՎԱՍԻՐ

Վճարող *Մարգարիտ* Հսկիչ Հաշվապահ Գանձապահ



267/268/269

The following table shows the results of the survey. The first column shows the number of respondents who answered each question. The second column shows the percentage of respondents who answered each question. The third column shows the number of respondents who answered each question correctly. The fourth column shows the percentage of respondents who answered each question correctly.

Question	Number of respondents	Percentage of respondents	Number of respondents correctly	Percentage of respondents correctly
1. What is the capital of the United States?	10	100%	10	100%
2. What is the largest city in the United States?	10	100%	10	100%
3. What is the smallest city in the United States?	10	100%	10	100%
4. What is the most populous state in the United States?	10	100%	10	100%
5. What is the least populous state in the United States?	10	100%	10	100%
6. What is the largest city in the world?	10	100%	10	100%
7. What is the smallest city in the world?	10	100%	10	100%
8. What is the most populous country in the world?	10	100%	10	100%
9. What is the least populous country in the world?	10	100%	10	100%
10. What is the largest city in Europe?	10	100%	10	100%
11. What is the smallest city in Europe?	10	100%	10	100%
12. What is the most populous country in Europe?	10	100%	10	100%
13. What is the least populous country in Europe?	10	100%	10	100%
14. What is the largest city in Asia?	10	100%	10	100%
15. What is the smallest city in Asia?	10	100%	10	100%
16. What is the most populous country in Asia?	10	100%	10	100%
17. What is the least populous country in Asia?	10	100%	10	100%
18. What is the largest city in Africa?	10	100%	10	100%
19. What is the smallest city in Africa?	10	100%	10	100%
20. What is the most populous country in Africa?	10	100%	10	100%
21. What is the least populous country in Africa?	10	100%	10	100%
22. What is the largest city in South America?	10	100%	10	100%
23. What is the smallest city in South America?	10	100%	10	100%
24. What is the most populous country in South America?	10	100%	10	100%
25. What is the least populous country in South America?	10	100%	10	100%



1588

1


of ship repairs Sept - Oct 1892 vol. 25

Фамилия, имя, отчество собственника дома	Доля

2/4/42 Gussie J. Gussie

ՀԱՐԵԿԱՆ

ԻՆՖՏՅՅՅՈՒՆ


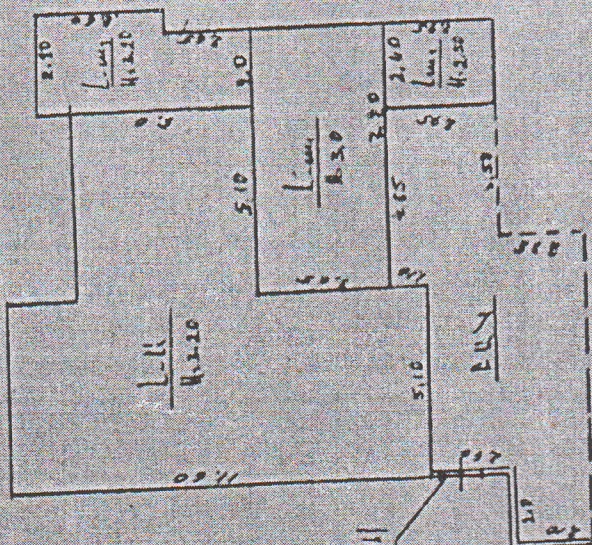


ՀԱՐԵԿԱՆ ԶՆՆԱԿԱՆ


ՀԱՐԵԿԱՆ ԶՆՆԱԿԱՆ

ՀԱՐԵԿԱՆ ԶՆՆԱԿԱՆ

ՀԱՐԵԿԱՆ ԶՆՆԱԿԱՆ

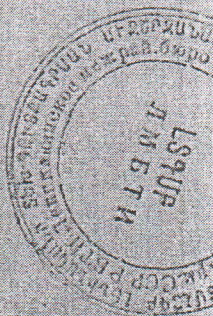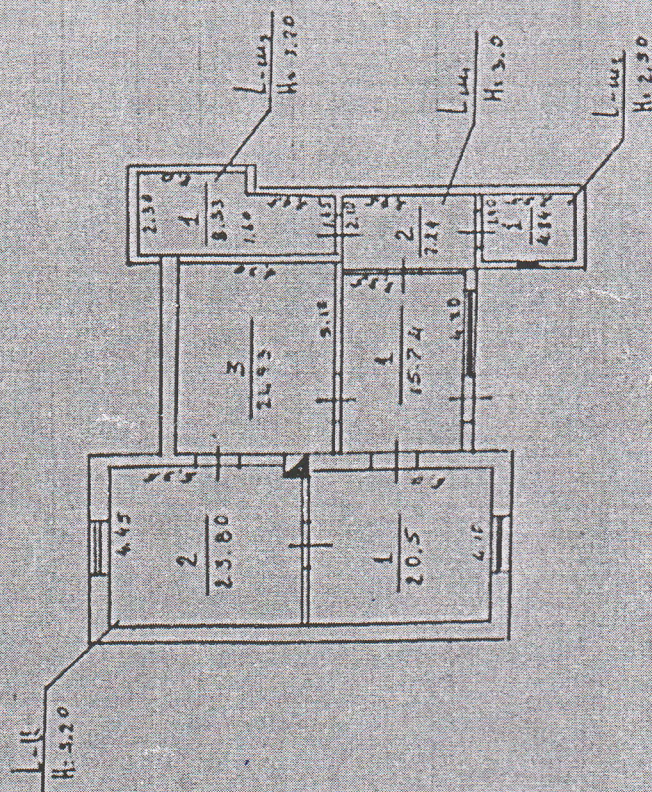

Մեխականություն	ՀՀ ԴԱՏԱՍԱՍԻ ՀԱՏԱԿԱԳԻԾ	Ձև 1
Շահվելու խանութային	Շիրակի մարզ, Գյումրի Համայնք Սահ Կոմիտեի տուն	Հաստատում են _____ 2025թ.
	Մարզ, համայնք, հասցե	Կ.Տ.
		Վ. Դուկասյան
		ատում, ազգանուն, հայրանուն

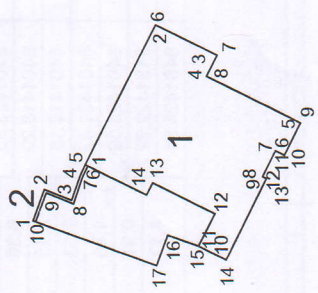

Մակերես հա	0.016338 հա	Սաշտար 1:500
Ծածկագիր	08-001-1033-0100.0126	Գրիգոր Ալեքսիսյան
Նպատակային նշանակություն	Բնակավայրերի	016
Գործարանական նշանակություն	Բնակելի կառուցապատման	<<Ս. ԳՐԻԳՈՐԱՍ ԱԼԵՍԻՍ>> ՄՈՒԸ
Լրացուցիչ նշումներ		5638206
		ՀԱՅԿ
		Ստորագրություն
		Համայնքի հատկագրի կազմման
		Համայնքի հատկագրի կազմման
		Կ.Տ.

Զոնայի ծավալը (մ)	Գծային ծավալը (մ)
1	2.36
2	2.05
3	1.74
4	0.92
5	11.00
6	4.83
7	1.65
8	7.37
9	

ՇԻՆՈՒԹՅՈՒՆՆԵՐԻ ՀԱՏԱԿԱԳԻԾ


Ձև 3

Շիրակի մարզ, Գյումրիի Համայնք Մսի Կոմբինատ 25 բնակելի տուն

Մարզ, համայնք, հասցե

Սեփականատեր

Շահվալադ Խանդոյան

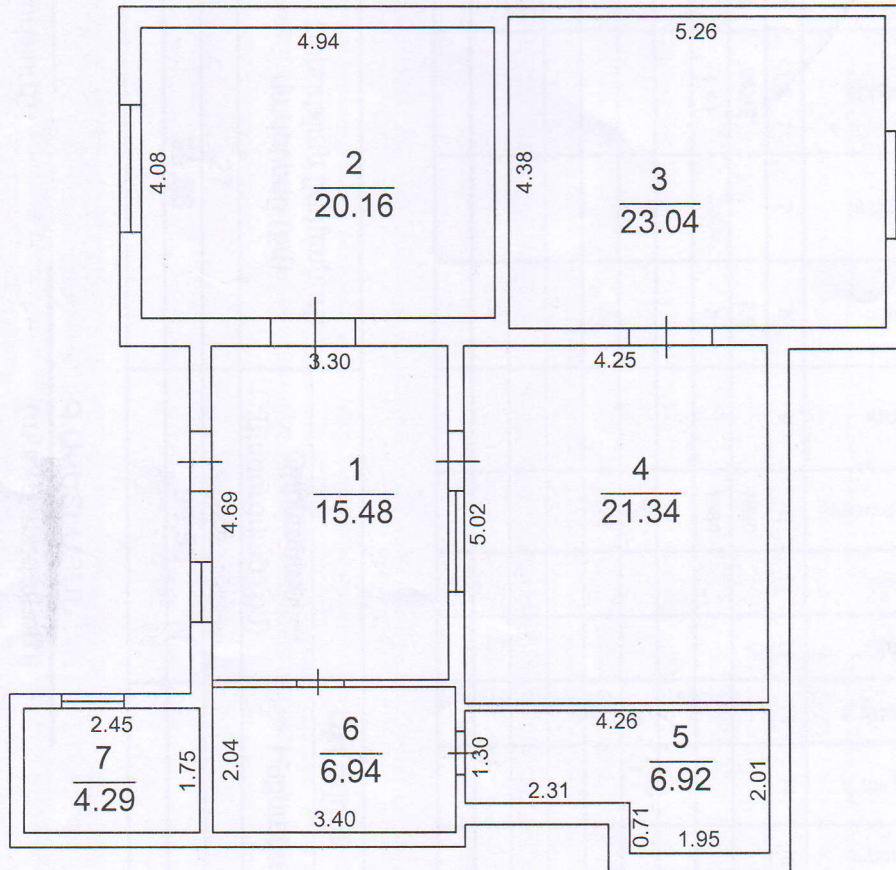

1. I հարկ
h=2.90
D=0.30,0.20
d=0.30,0.24,0.18,0.10

Լրացուցիչ նշումներ.

Մասշտաբ 1:100

Որակավորում ունեցող անձ

Գրիգոր Ավետիսյան

Որակավորման վկայականի համարը

016

Ստորագրություն

Իրավաբանական անձի անվանումը

<<Ս. ԳՐԻԳՐՈՍՅԱՆ ՍՐՈՒՑԼ>> ՍՊԸ

ՀՎՀՀ

5538206

Ստորագրություն

Կ.Տ.

ամիս
ամսաթիվ

չափագրության
հատակագծի
կազմման

28.01.2025

Շինության ընդհանուր մակերեսը (քմ)	Այդ թվում	
	Օրինական կառուցված (քմ)	Ինքնական կառուցված (քմ)
27	28	29
99,58	99,58	0

(անուն, ազգանուն)

(ԽԵՐՈՂՈՂՈՒՄ, ՈՎԻՐՈՒՄ)

(Իվելուդոյո, Կիլո Դոյոյո)

05538206
(պետ գրանցման համարը)

“Ն ԶՅԱՆՏ ԱՅԵՅՆ” ԱՐԸ
(անվանումը)



ՀԱՏ ՕՐԵՆՔԻ ԺԱՌԱՆԳՈՒԹՅԱՆ ԻՐԱՎՈՒՆՔԻ ՎԿԱՅԱԳԻՐ

ք. Գյումրի, Հայաստան, 04/06/2025 Երկու հազար քսանհինգ թվականի հունիսի չորս

Ես՝ ՀՀ <<ՇԻՐԱԿԻ ՄԱՐԶ>> նոտարական տարածքի նոտար՝ **ՀԱՅԿԱՆՈՒՇ ԼԵՎՈՆԻ ՖԵԼԴՅԱՆՍ** հաստատում եմ, որ համաձայն Հայաստանի Հանրապետության քաղաքացիական օրենսգրքի **1217** հոդվածի քաղ. **ՄԿՐՏԻՉ ԳԱՌՆԻԿԻ ԽԱՆՂՈՅԱՆԻ** մահից հետո, մահացած 20/07/2015թ.-ին/քսանը հուլիսի երկու հազար տասնհինգ թվականին/գույքի նկատմամբ ժառանգ է հանդիսանում

եղբայրը՝ **ՇԱՀՎԱԼԱԴ ԳԱՌՆԻԿԻ ԽԱՆՂՈՅԱՆԸ**, ծնված՝ 27/06/1947թ.-ին, ՀԾՀ՝ 3714470166, անձնագիր՝ AT0559055, տրված՝ 064-ի կողմից, 07/09/2020թ.-ին, հաշվառված՝ ՇԻՐԱԿ, ք.ԳՅՈՒՄՐԻ, ՄՍԻ ԿՈՄԲԻՆԱՏ ԹՂՄ., 25/1, S

Ժառանգական գույքը, որի համար տրված է սույն վկայագիրը բաղկացած է Հայաստանի Հանրապետության Շիրակի մարզի Գյումրի քաղաքի Մսի Կոմբինատ թաղամաս, թիվ 25/քսանհինգ/հասցեում գտնվող բնակելի տնից, որի պատկանելիությունը ժառանգատուին հաստատված է համաձայն ՀՀ Կադաստրի Կոմիտեի գույքի առանձին որակական քանակական բնութագրերի և դրա նկատմամբ առանձին իրավունքների (սահմանափակումների) վերաբերյալ **16/05/2025թ.** -ին տրված **թիվ ԱՏ - 16052025-08-0443** տեղեկանքով:

Սույն վկայագիրը գրանցման է ենթակա Հայաստանի Հանրապետության Կադաստրի կոմիտեի համապատասխան տարածքային ստորաբաժանումում :

ԳՐԱՆՑՎԱԾ Է ԳՐԱՆՑԱՄԱՏՅԱՆՈՒՄ ԹԻՎ 7732 ԺԱՌԱՆԳԱԿԱՆ ԳՈՐԾ ԹԻՎ 372

Գանձված է պետական տուրք երեք հազար ՀՀ դրամ և ծառայության վճար ինը հազար ՀՀ դրամ, որը չի ներառում ավելացված արժեքի հարկը՝ 20%՝ համաձայն «Պետական տուրքի մասին» և «Նոտարիատի մասին» Հայաստանի Հանրապետության օրենքների:



Handwritten signature of Hayk Anush Levon

Հայկանուշ Լևոնի Ֆելդյան



ԱՐՁԱՆԱԳՐՈՒԹՅՈՒՆ

Վարչական նիստի

<< 02 >> 07 2025թ.

ք. Գյումրի

ՀՀ Շիրակի մարզի Գյումրու համայնքապետարանը՝ մասնակցությամբ Գյումրու համայնքի ղեկավարի առաջին տեղակալ՝ Ա. Առաքելյանի, մասնակցությամբ համայնքապետարանի աշխատակազմի

խոսքաւարձութեամբ և հաջորդաբար լսելով
պէտքերը Գ. Պապարճեանի, ջրամուշ-
տակարարին Վ. Սարգսեանի, Վ. Սարգս-
եանի, Դ. Զաւարճեանի, Իրաւաբանա-
կան բաժնի պետի պ/կ Դ. Բաբայանի

Վարչական ակտի հասցեատեր

Զարուպէ Բաբայան

(Անուն, հայրանուն, ազգանուն)

Այլ անձինք

(Անուն, հայրանուն, ազգանուն)

Տեղի ունեցավ նիստ, որի ընթացքում քննության առնվեցին.

Զարուպէ Բաբայան 23.02.2023 թ. ղ/ձ

Рррррррр рр. 5 кррррр крррррррр
сррррррр срррррррр

Նիստի մասնակիցների և նիստում հանդես եկող այլ անձանց ելույթների համառոտ շարադրանքը.

[illegible]

Ընդունված որոշման եզրափակիչ մասը.

[illegible]

Լրացուցիչ տեղեկություններ.

A blue ink drawing of a complex, continuous, looping curve on lined paper. The curve starts on the left, loops upwards and to the right, crosses itself, loops downwards and to the right, and ends on the right side.

Կից ներկայացվող փաստաթղթերի ցանկ.

1. շինման

2. կայծած խցապայթ ժամանակ

3. ծանուցագրական քննիչ

4. սեր. զ. պայթե


5. լուսանկարներ

6. կայծած ջուր/ք

7. սրբանույրքը պայթե

8. կայծած ջուր, լուս, ջուր


Նախագահող՝

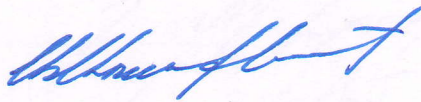

Ա. Աղաբեյլյան

Մասնակից /ներ/

Կ. Վ. Մ. Զարեհ Ներսիսյան
(Անուն, հայրանուն, ազգանուն)
Դ. Մ. Մ. Զարեհյան
Ե. Մ. Մ. Զարեհյան
Վ. Մ. Մ. Զարեհյան
Ս. Մ. Մ. Զարեհյան
Ս. Մ. Մ. Զարեհյան
Զ. Մ. Մ. Զարեհյան

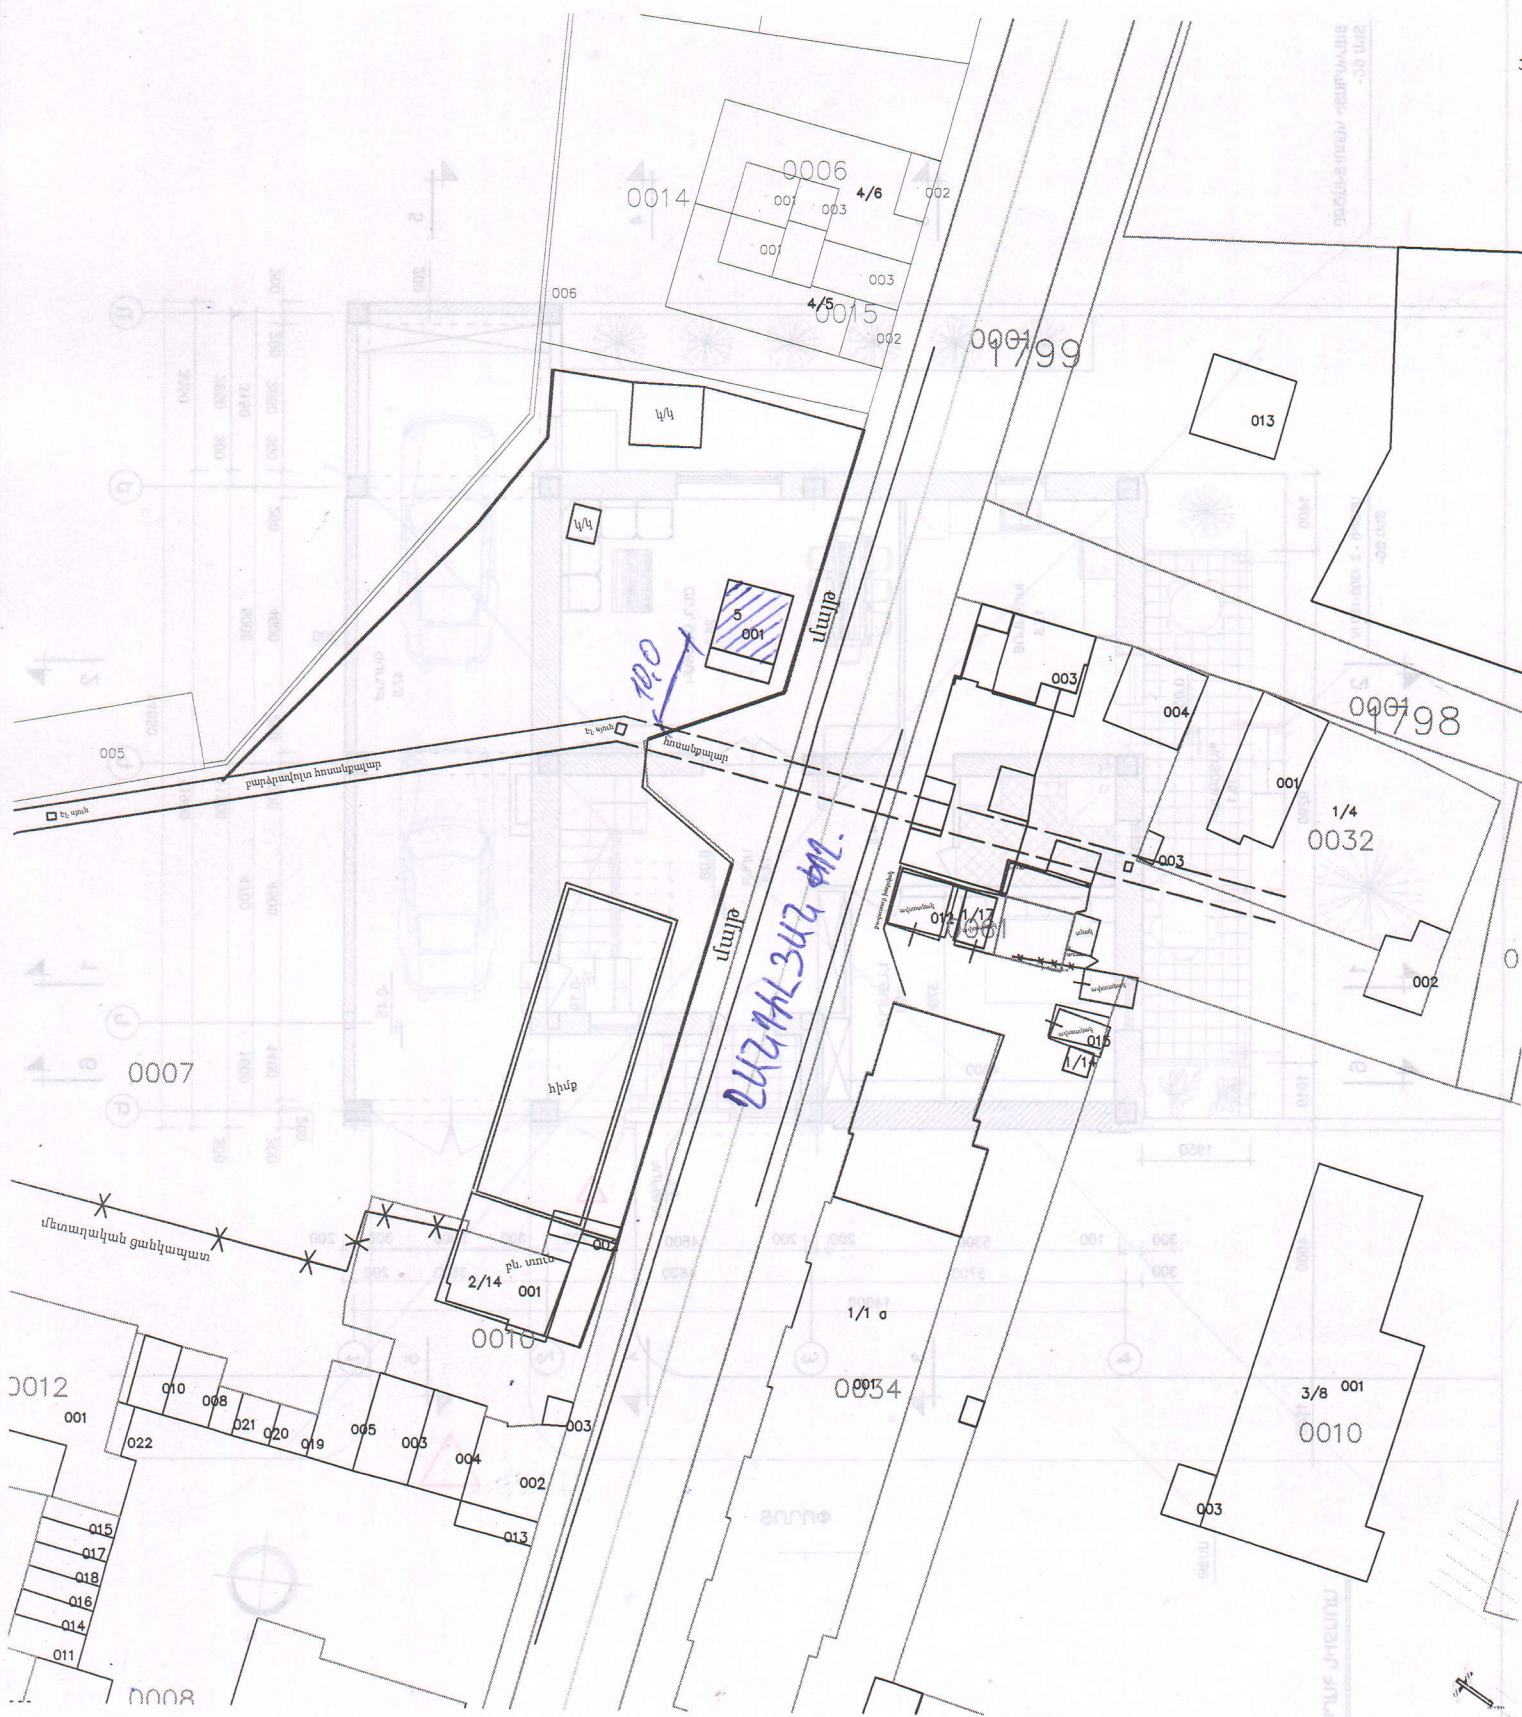

Հիսուսը

Դու՝ Նորիկե Վարդանյան, ունեցիր
AR 0606552, գրված 28.02.2018թ.,

Հիսուսի տե՛ղ Զոհարիկ Վարդանյանի

Ցման փաթեթի 4-ին 1987թ., նախկին հայտնի

ֆուր 018692574, գրված 25.06.2025թ. իմ

անակից հանդես գալ Զոհարի համայնությանը
վարչական հարկի:

6.08.2025թ.

Աստված

I<ARM0186925742<<<<<<<<<<<<<<
8702045F3506259ARM<<<<<<<<<<<8
MARTIROSYAN<<GOHARIK<<<<<<<<<<