ԸՆԴՀԱՆՈՒՐ ՏՎՅԱԼՆԵՐ

ՄՆ

Հիմնական ՃՄ լրակազմի աշխատանքային գծագրերի անվանացանկ

Աշխատանշային գծագրերի անվանումը	Թերթի համար	Ծանոթություն
Ընդհանուր տվյալներ	ՃՄ - 1	
Ընդհանուր տվյալներ	ՃՄ - 2	
Դիտադրաքի հատակագիծ Մ 1:2000	ՃՄ - 3	
Դիտադրաքի հատակագիծ Մ 1:500	ՃՄ - 4	
Տարածքի տեղադրական հատույթ Մ 1:250	ՃՄ - 5	
Ընդհանուր հատակագիծ Մ 1:500	ՃՄ - 6	
Հոկա փլճակի լուսանկարներ	ՃՄ - 7	
Հոկա փլճակի լուսանկարներ	ՃՄ - 8	
Խախտություն բստ -2.650 նիշի Մ 1:100	ՃՄ - 9	
Խախտություն բստ ±0.000 նիշի Մ 1:200	ՃՄ - 10	
Խախտություն բստ +4.200 նիշի Մ 1:200	ՃՄ - 11	
Հոկա հատակների մակնիշավորման և առկա պատերի ապամոնտաժման հատակագիծ բստ -2.650 նիշի Մ 1:100	ՃՄ - 12	
Հոկա հատակների մակնիշավորման և առկա պատերի ապամոնտաժման հատակագիծ բստ ±0.000 նիշի Մ 1:200	ՃՄ - 13	
Հոկա հատակների մակնիշավորման և առկա պատերի ապամոնտաժման հատակագիծ բստ +4.200 նիշի Մ 1:200	ՃՄ - 14	
Հոկա հատակների հարդարման շերտերի ամփոփաբերք	ՃՄ - 15	
Հոկա պատերի բանդման ամփոփաբերք	ՃՄ - 16	
Նորին պատերի առկա հարդարման բանդման ամփոփաբերք	ՃՄ - 17	
Հոկա դռների և պատուհանների մակնիշավորման հատակագիծ բստ -2.650 նիշի Մ 1:100	ՃՄ - 18	
Հոկա դռների և պատուհանների մակնիշավորման հատակագիծ բստ ±0.000 նիշի Մ 1:200	ՃՄ - 19	
Հոկա դռների և պատուհանների մակնիշավորման հատակագիծ բստ +4.200 նիշի Մ 1:200	ՃՄ - 20	
Հոկա դռների և պատուհանների ամփոփաբերք	ՃՄ - 21	
Հոկա դռների և պատուհանների ամփոփաբերք	ՃՄ - 22	
Հոկա դռների և պատուհանների ամփոփաբերք	ՃՄ - 23	

Աշխատանքային գծագրերի անվանումը	Թերթի համար	Ծանոթություն
Առկա դռների և պատուհ անների ամփոփաբերք	ՃՄ - 24	
Առկա դռների և պատուհ անների ամփոփաբերք	ՃՄ - 25	
Առկա դռների և պատուհ անների ամփոփաբերք	ՃՄ - 26	
Կտրվածք բստ 1-1 առանցքի Մ 1:100	ՃՄ - 27	
Ճակատի չափագրություն բստ 1-13 առանցքների Մ 1:100	ՃՄ - 28	
Ճակատի չափագրություն բստ 13-1 առանցքների Մ 1:100	ՃՄ - 29	
Ճակատի չափագրություն բստ Ը-Ա առանցքների Մ 1:100	ՃՄ - 30	
Ճակատի չափագրություն բստ Ա-Ը առանցքների Մ 1:100	ՃՄ - 31	
Տանիքի չափագրություն Մ 1:200	ՃՄ - 32	
Կտրվածք բստ 1-1 առանցքի Մ 1:100; Տանիքի բանդման ամփոփաբերք	ՃՄ - 33	
Հատակագիծ բստ -2.650 նիշի Մ 1:100	ՃՄ - 34	
Հատակագիծ բստ ±0.000 նիշի Մ 1:200	ՃՄ - 35	
Հատակագիծ բստ +4.200 նիշի Մ 1:200	ՃՄ - 36	
Նախատեսվող միջնորմների հատակագիծ բստ -2.650 նիշի Մ 1:100	ՃՄ - 37	
Նախատեսվող միջնորմների հատակագիծ բստ ±0.000 նիշի Մ 1:200	ՃՄ - 38	
Նախատեսվող միջնորմների հատակագիծ բստ +4.200 նիշի Մ 1:200	ՃՄ - 39	
Նախատեսվող միջնորմների ամփոփաբերք	ՃՄ - 40	
Հատակի շերտերի մակնիշավորման հատակագիծ բստ -2.650 նիշի Մ 1:100	ՃՄ - 41	
Հատակի շերտերի մակնիշավորման հատակագիծ բստ ±0.000 նիշի Մ 1:200	ՃՄ - 42	
Հատակի շերտերի մակնիշավորման հատակագիծ բստ +4.200 նիշի Մ 1:200	ՃՄ - 43	
Նախատեսվող հատակների հարդարման շերտերի ամփոփաբերք	ՃՄ - 44	
Ներքին հարդարման մակնիշավորման հատակագիծ բստ -2.650 նիշի Մ 1:100	ՃՄ - 45	
Ներքին հարդարման մակնիշավորման հատակագիծ բստ ±0.000 նիշի Մ 1:200	ՃՄ - 46	

Աշխատանքային գծագրերի անվանումը	Թերթի համար	
Ներքին հարդարման մակնիշավորման հատակագիծ բստ +4.200 նիշի Մ 1:200	ՃՄ - 47	
Նախատեսվող դռներին և պատուհանների մակնիշավորման հատակագիծ բստ -2.650 նիշի Մ 1:100	ՃՄ - 48	
Նախատեսվող դռներին և պատուհանների մակնիշավորման հատակագիծ բստ ±0.000 նիշի Մ 1:200	ՃՄ - 49	
Նախատեսվող դռներին և պատուհանների մակնիշավորման հատակագիծ բստ +4.200 նիշի Մ 1:200	ՃՄ - 50	
Նախատեսվող դռների և պատուհանների ամփոփաբերք	ՃՄ - 51	
Նախատեսվող դռների և լամինատե միջնորմների ամփոփաբերք	ՃՄ - 52	
Նախատեսվող դռների և լամինատե միջնորմներ ամփոփաբերք	ՃՄ - 53	
Նախատեսվող դռների և պատուհանների ամփոփաբերք	ՃՄ - 54	
Պատուհանային բացվածքների համար նախատեսվող հակահրթիռային վարագույրների ամփոփաբերք	ՃՄ - 55	
Նախատեսվող ապահեղափոխ միջնորմի ամփոփաբերք: Լրացնող աշխատանքների ամ·իոփաբերք	ՃՄ - 56	
Ճակատ բստ 1-13 առանցքների Մ 1:100	ՃՄ - 57	
Ճակատ բստ 13-1 առանցքների Մ 1:100	ՃՄ - 58	
Ճակատ բստ Ը-Ա առանցքների Մ 1:100	ՃՄ - 59	
Ճակատ բստ Ա-Ը առանցքների Մ 1:100	ՃՄ - 60	
Ճակատների երեսառ ատման ամփոփաբերք	ՃՄ - 61	
Տանիքի չրահեռացման հատակագիծ Մ 1:200	ՃՄ - 62	
Տանիքի չրահեռացման հանգույցներ Մ 1:25	ՃՄ - 63	
Նախատեսվող ատիճանի և թեքահարթակի հատակագիծ բստ ±0.450 նիշի Մ 1:50	ՃՄ - 64	
Նախատեսվող ատիճանների և թեքահարթակի հրակառուցման աշխատանքների ամփոփաբերք	ՃՄ - 65	
Նախատեսվող մետաղական ատիճանի հատակագիծ բստ ±0.000 նիշի Մ 1:50	ՃՄ - 66	
Նախատեսվող մետաղական ատիճանի ճակատ բստ Ա - Ը և 13-1 առանցքների Մ 1:50	ՃՄ - 67	
Մետաղական ատիճանի հիմքերի կտրվածք Մ 1:25	ՃՄ - 68	


«ԱՐՄԱՏՏԱՏ» ՍՊԸ
ԳՈՐԾԱՌՆԱԿԱՆ,
«____» _____ 20 թ.

ՇԻՆ ՆԱԽԱԳԻԾ 2
ՔԿԼ 000523 1-ԱՇ դաս.
«___» _____ 20 թ.

Պատվիրատու՝ ՀՀ կրթության, գիտության, մշակույթի և սպորտի նախարարություն		«ԳՅՈՒՄՐՈՒ ՊԵՏԱԿԱՆ ԲԺՇԿԱԿԱՆ ՔՈԼԵՋ» ՊՈԼԿԻ ՀԻՆԱՆՈՐՈԳՄԱՆ ԱՇԽԱՏԱՆՔՆԵՐԻ	ՕԲՅԵԿՏ՝ N 06-25/05
Պայմանագիր՝ № ՀՀԿԳՄՍՆ-ՀՀՇՀԻՊ-24/6			
Տնօրեն	Փ. Սարգիսյան	ՀԱՏՎԱԾԻ ՄԱՍ	ՓՈՒԼ / ՄՆ: ՃՄ - 1 / ԹԵՐԹ: 68
Գլխավոր ճարտարապետ	Գ. Կիրակյան		
Հատվածի ճարտարապետ	Ի. Բարսեղյան	Ընդհանուր տվյալներ	
Հատվածի ճարտարապետ	Ն. Բունիաթյան		
info@constructionproject.am	Երևան 2025	«ՇԻՆ ՆԱԽԱԳԻԾ» ՓԲԸ ք. Երևան, Գարեգին Նժդեհի 46 հեռ. +374 11 77 87 87, 044 77 87 87 Վեբ հյուսնիս ՔԿԼ-000523 1-ին դաս	

ԱՆ

ԻՐԱԴՐԱՅԻՆ ՀԱՏԱԿԱԳԾԱԳԾԻ Մ 1:2000

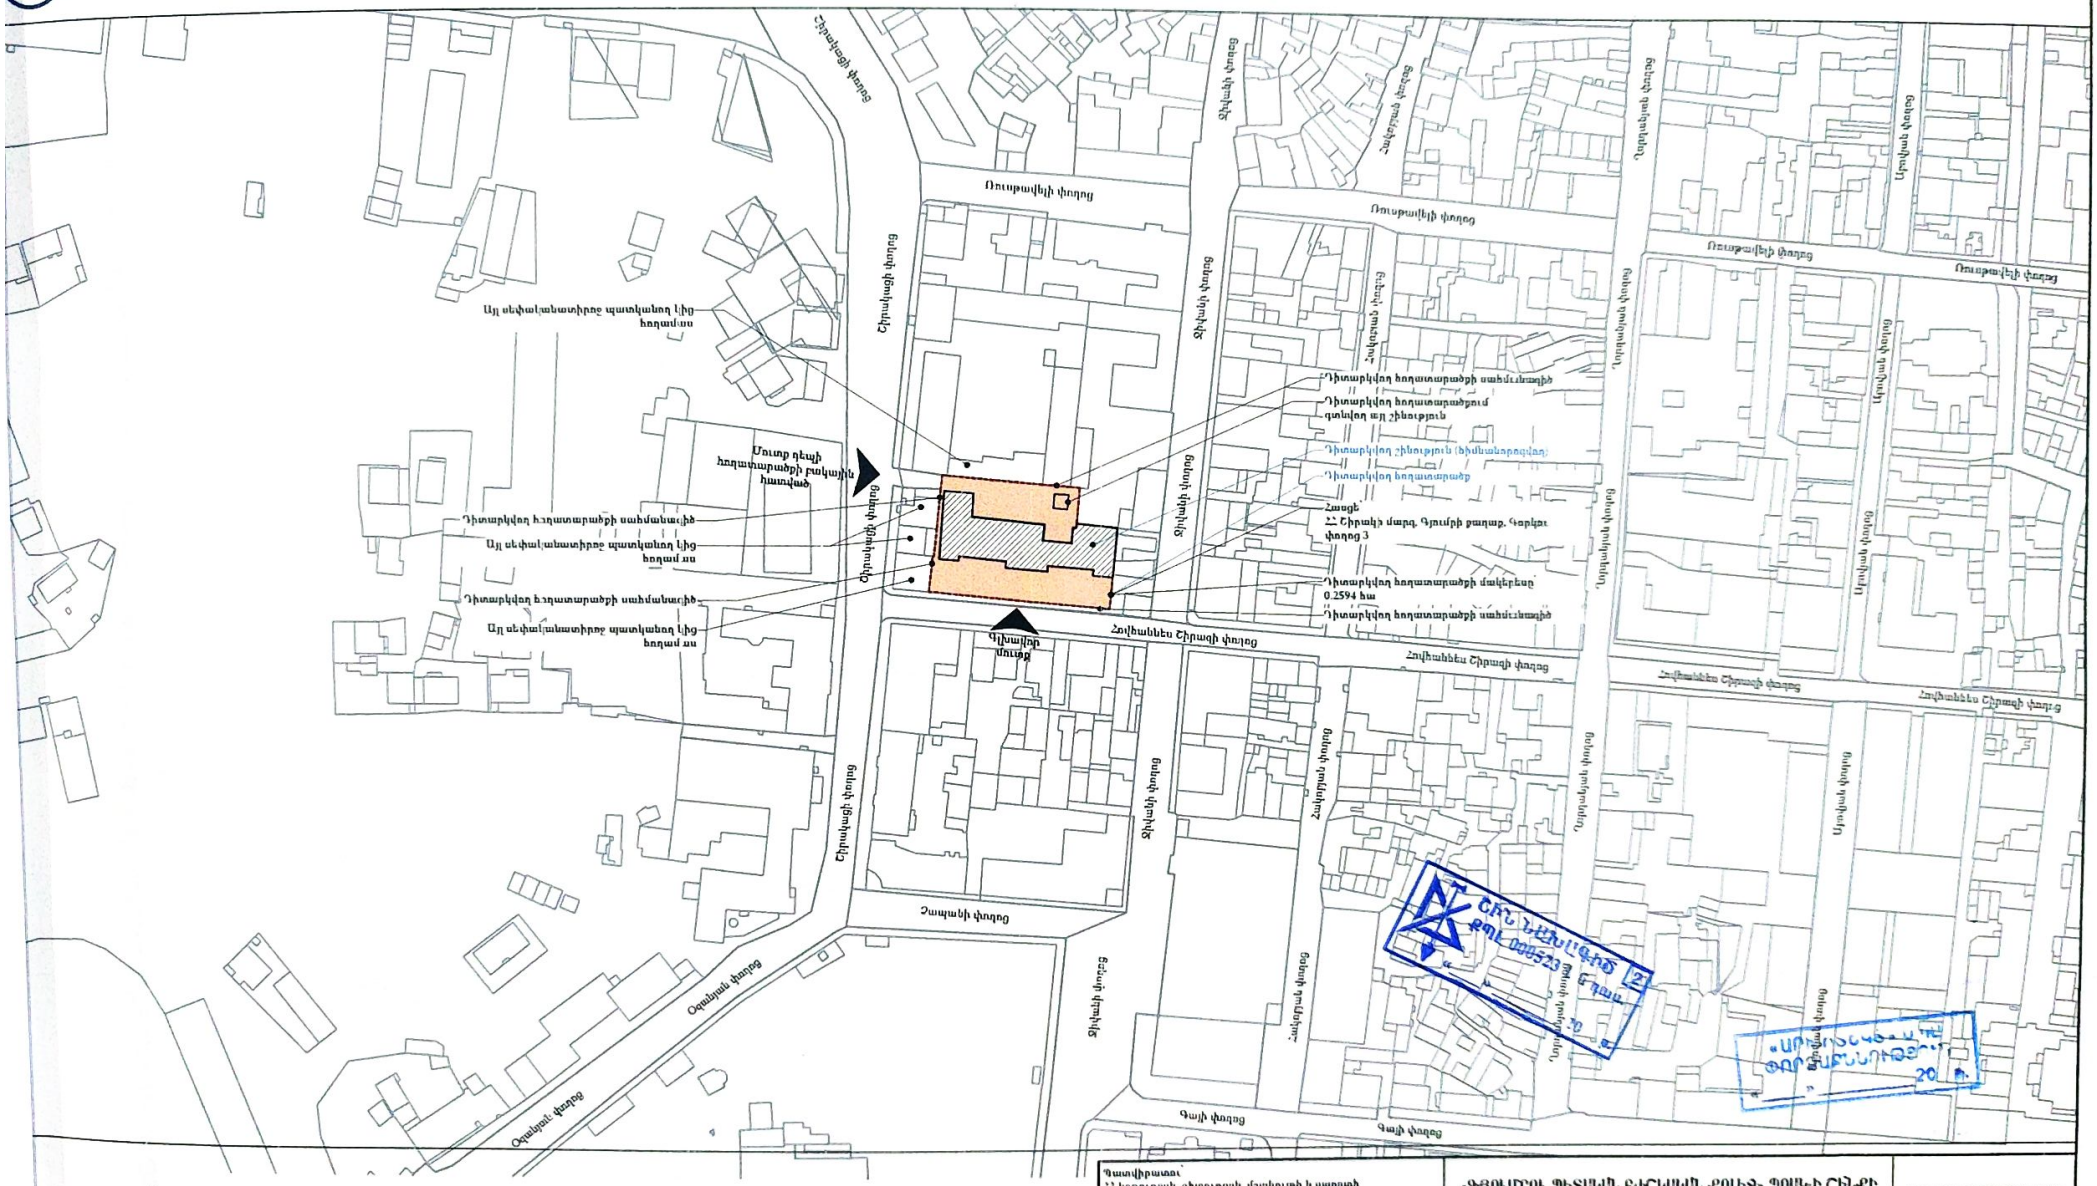

Շիրակացի փողոց
Ռուսթավելի փողոց
Ռուսթավելի փողոց
Ռուսթավել

«ԳՅՈՒՄՐՈՒ ՊԵՏԱԿԱՆ ԲԺՇԿԱԿԱՆ ՀՈՒԼԻՉ» ՊՈԱԿԻ ՀԻՄՆԱՆՈՐՈԳՄԱՆ ԱՇԽԱՏԱՆՔՆԵՐԻ

ՏԲ

ԻՐԱԴՐԱՅԻՆ ՀԱՏԱԿԱԳԻԾ Մ 1:500



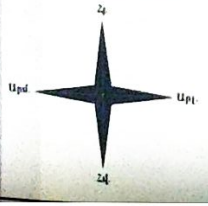


Պատվիրատու՝ ՀՀ կրթության, գիտության, մշակույթի և սպորտի նախարարություն		«ԳՅՈՒՄՐՈՒ ՊԵՏԱԿԱՆ ԲԺՇԿԱԿԱՆ ՀՈՒԼԻՉ» ՊՈԱԿԻ ՀԻՄՆԱՆՈՐՈԳՄԱՆ ԱՇԽԱՏԱՆՔՆԵՐԻ	ՕԲՅԵԿՏ՝ N 06-25/05
Պատվիրատու՝ ՀՀ կրթության, գիտության, մշակույթի և սպորտի նախարարություն		ՃԱՐՏԱՐԱՊԵՏԱԿԱՆ ՄԱՍ	ՓՈՒԼ / ՄՆ: ՃՄ-4
			ԹԵՐԹ: 68
Տնօրեն	Փ. Մուքիասյան		
Ճարտարապետ	Գ. Կիրակոսյան		
Ճարտարապետ	Ի. Բարսեղյան	Իրադրային հատակագիծ Մ1:500	
ՀՀ Ճարտարապետ	Ն. Բանիկոթյան		
info@constructionproject.am		Երևան 2025	

«ՇԻՆ ՆԱԽԱԳԻԾ» ՍՊԸ
ք. Երևան, Գործչի Կոչյան փ.
Հեռ. +374 11 77 87 87, 044 77 87 87
Գլխավոր ինժեներ
ԲՊԼ-000523 1-ին գաս

ԳՅՈՒՄՐՈՒ ՊԵՏԱԿԱՆ ԲԺՇԿԱԿԱՆ ՔՈԼԵՋ» ՊՈՒՐԱԿԻ ՇԵՆՔԻ ՀԻՄՆԱՆՈՐՈԳՄԱՆ ԱՇԽԱՏԱՆՔՆԵՐԻ

ՏՓ

ԳԼԽԱՎՈՐ ՀԱՏԱԿԱԳԾԱԳԾԱՆ Մ 1:500

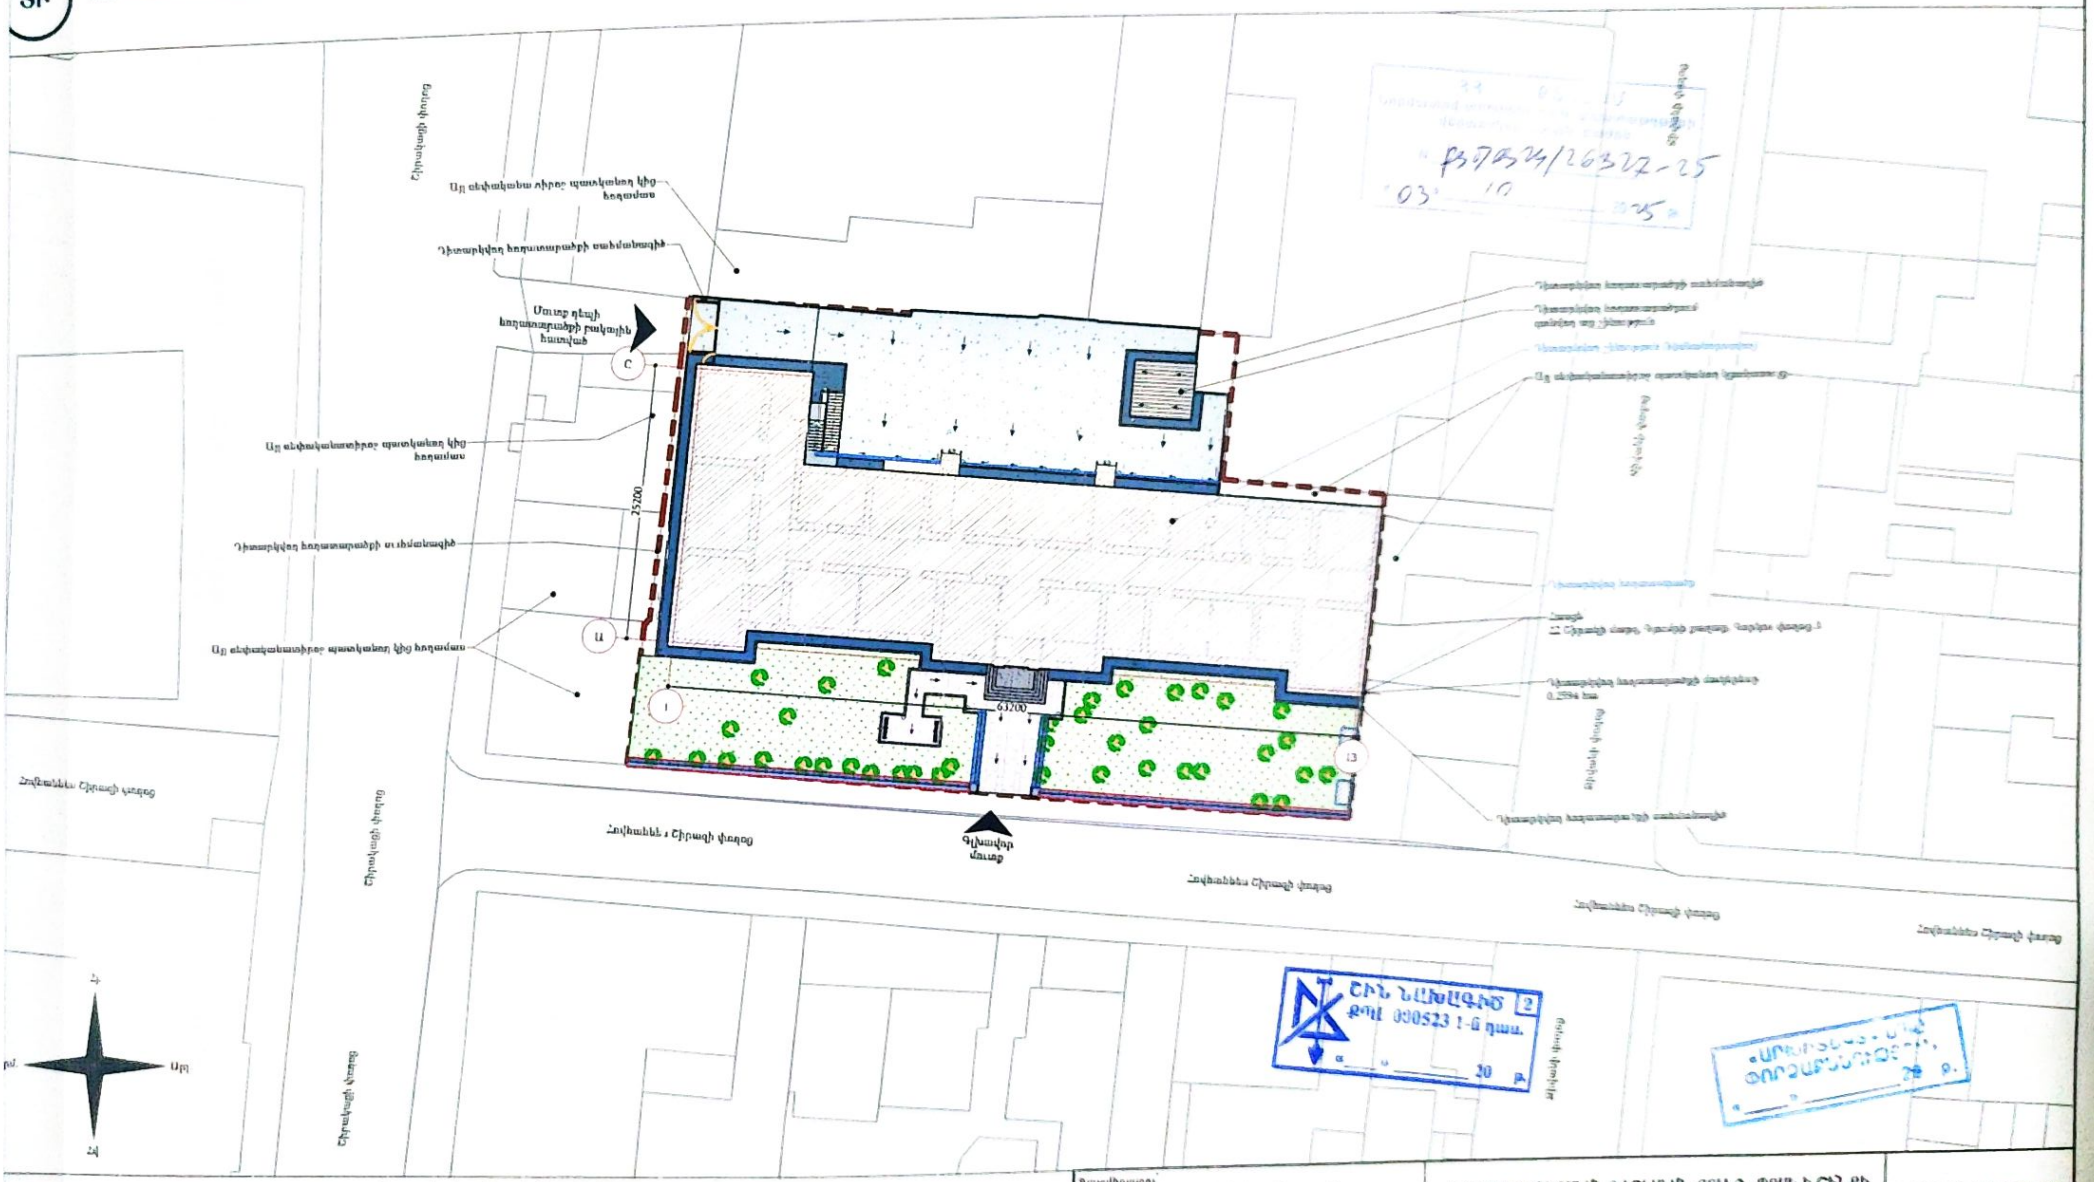

ՇԻՆ ՆԱԽԱԳԻԾ
ՔԱՂ 000523 1-ին դաս.
«___» _____ 20__ թ.

«ՄՈՒՏՔԸ ԹՈՒՅԼԱՏՐՎԱԾ Է»
«___» _____ 20__ թ.

Պայմանական նշաններ

- Սահմանագիծ
- Սահմանագիծ
- Տարածքի սահմանագիծ
- Տարածքի սահմանագիծ
- Կանաչապատ տարածք
- Բազալտե սալիկ
- Բազալտե եզրաքար
- Ասֆալտ
- Ասֆալտ բա բալետ ծածկույթ
- Ասֆալտ տուֆի ծածկույթ
- Ասֆալտ սև-սպիտակ ծածկույթ
- Ասֆալտ գունավոր գույն
- Պողպատե էկսմնավոր ցանկապատ և դարպաս
- Լուսամած
- Աղբաման
- Հողմատոր սահմանագիծ
- Ավտո կանգառ

Գլխավոր ճարտարապետ՝ ՀՀ կրթության, գիտության, մշակույթի և սպորտի նախարարություն

Գլխավոր ինժեներ՝ Ա. ՍԱՀԱԿՅԱՆ 246

Նախագիծ	Փ. Մուրադյան	
Ճարտարապետ	Գ. Կիրակոսյան	
Ճարտարապետ	Ի. Բարսեղյան	
Կից ճարտարապետներ	Ն. Բախիջանյան	
Ամենաշատ նախագիծ		Երեւան 2025

«ԳՅՈՒՄՐՈՒ ՊԵՏԱԿԱՆ ԲԺՇԿԱԿԱՆ ՔՈԼԵՋ» ՊՈՒՐԱԿԻ ՇԵՆՔԻ ՀԻՄՆԱՆՈՐՈԳՄԱՆ ԱՇԽԱՏԱՆՔՆԵՐԻ

ԱՇՏԱՏԱՊԵՏԱԿԱՆ ՄԱՍ


Գլխավոր հատակագիծ Մ1:500

ՓՈՒԼ	ԹԵՐԹ	ԹԵՐԹԵՐ
Մ	ՀՄ 5	68

ՊՐԱՆ ՀԱՅԱՍՏԱՆ» ՓԲԸ
ք. Երևան, Գալշտյան Նիկոլի 46
հեռ. +374 11 77 87 87, 044 77 87 87
Գլխ. ինժեներ
ՊԲԱ 000523 1-ին դաս

«ԳՅՈՒՄՐՈՒ ՊԵՏԱԿԱՆ ԲԺՇԿԱԿԱՆ ՔՈԼԵՋ» ՊՈՒԼԿՈՒ ՀԵՆՔԻ ՀՈՒՆԱՆԱՈՐՈԳՄԱՆ ԱՇԽԱՏԱՆՔՆԵՐԻ

ՀԱՏԱԿԱԳԾԱՅԻՆ ՊԼԱՆ -2.650 ՆԻՇԻ Մ 1:100

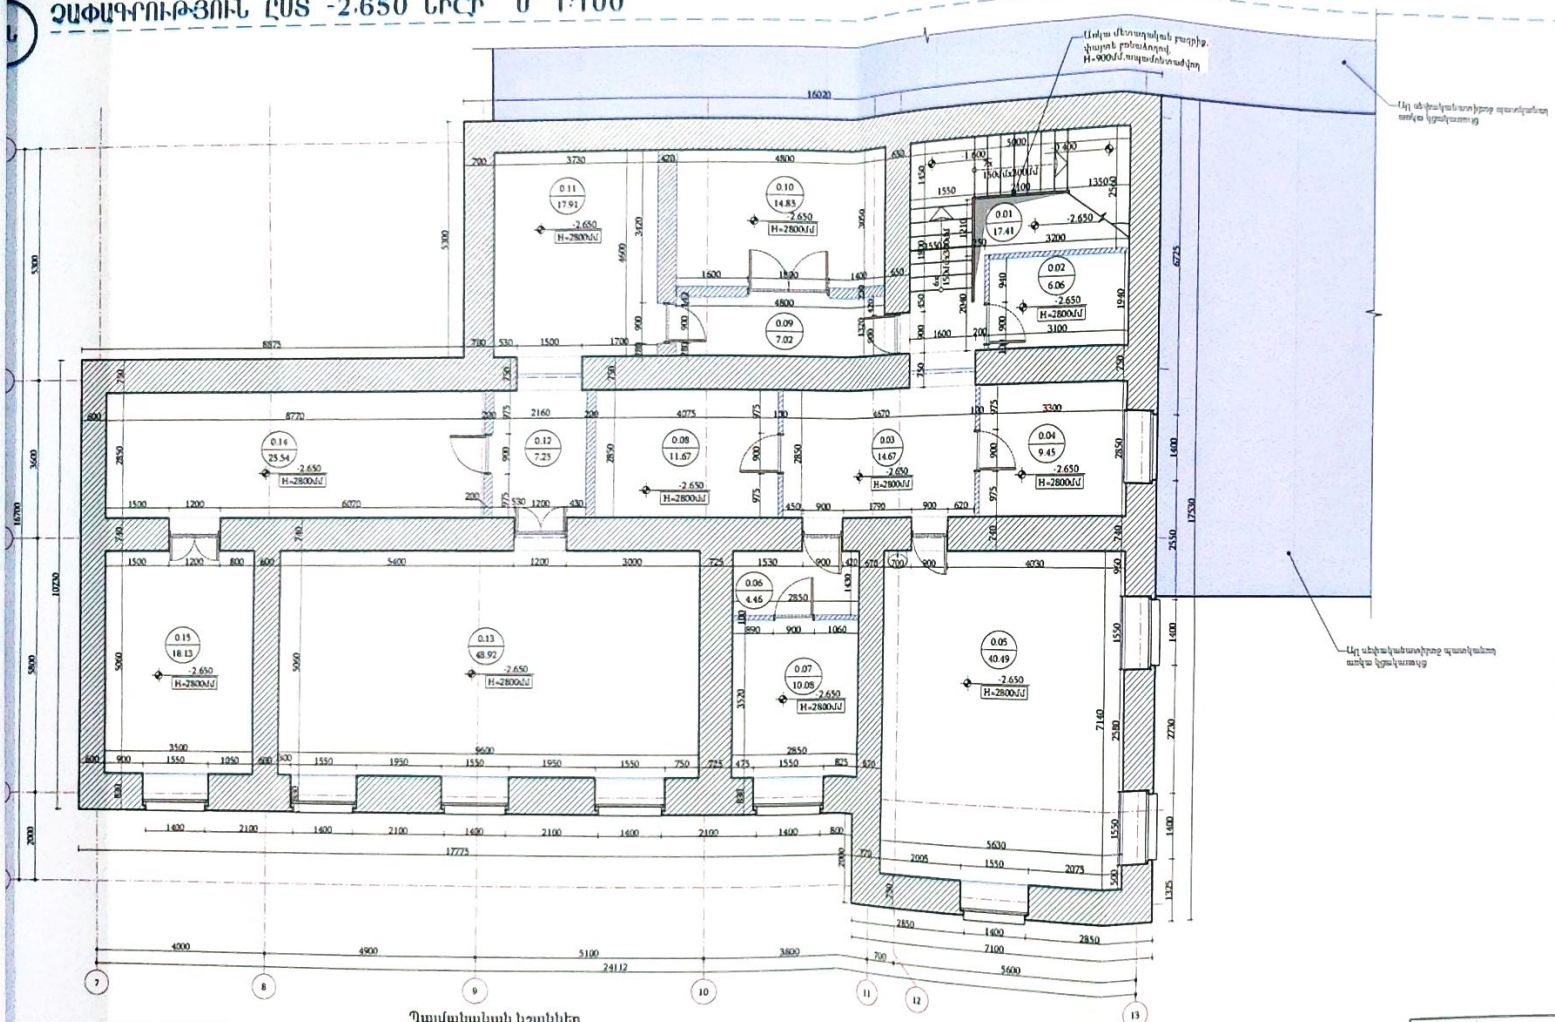

Առկա սենքերի ամփոփաթերթ ըստ -2.650 նիշի։

№	Անվանումը	Մակերեսը, մ²	Սեն-քի կատ.
0.01	Նախասենյակ/ընդունարան	17.41	
0.02	Գանձատուն	6.06	
0.03	Միջանցք	14.67	
0.04	Գանձատուն	9.45	
0.05	Դեղատնային	40.49	
0.06	Միջանցք	4.46	


«___» _____ 20___ Թ.

Պայմանական նշաններ

- Արտաքին պատեր
- Ներքին պատեր
- Ուժեղացում
- Ալ սեփականատիրոջ պատկանող տարածք
- Մետաղի տանիքածածկի
- Տվյալ հատակագծի պարմանական կարգաթվի ներքին վեր գտնվող կոնստրուկցիաները
- H = 3000մմ — Հարկի բարձրություն
- ±0.000 — Հատակի, գետնի նիշ
- 1 — Առանցք
- Կարգաթվի առանցք
- Մուտք դեպի շինություն
- Դուռ
- Պատուհան
- 2.35 / 70.29 — Մետաղի պարմանական համարով / Մետաղի մակերեսը
- 2x 150մմ x 300մմ — Առաջնահերթով կամ բեռնաշրջանով բարձրանալու ավտոմեքենայի նվազագույն լայնքով պարզ պրոֆիլ
- 2x 150մմ x 300մմ — Առաջնահերթի քանակ և բարձրության նշանակություն
- Թեքահարթակի թեքության տոկոս

Պատվիրատու՝ ՀՀ կրթության, գիտության, մշակույթի և սպորտի նախարարություն		«ԳՅՈՒՄՐՈՒ ՊԵՏԱԿԱՆ ԲԺՇԿԱԿԱՆ ՔՈԼԵՋ» ՊՈՒԼԿՈՒ ՀԵՆՔԻ ՀՈՒՆԱՆԱՈՐՈԳՄԱՆ ԱՇԽԱՏԱՆՔՆԵՐԻ				ՕԲՅԵԿՏ՝ N 06-25/05	
Պատվեր՝ N 22KYMTA-0220/01-24.0							
Տնօրեն	Ա. Մանուկյան	ՀԱՏԱԿԱԳԾԱՅԻՆ ՊԼԱՆ		ՓՈՒԼ	ԹԵՐԹ	ԹԵՐԹԵՐ
Գլխավոր ճարտ.	Գ. Վարդան			ԱՆ	ՍՏ - 9	68
Գլխավոր ճարտ.	Ռ. Թեքգյան					
ՀԱ	Լ. Բունիաթյան	Չափագրություն ըստ -2.650 նիշի Մ 1:100					
Գլխավոր ճարտ.							
info@constructionproject.am	Երեւան 2025						






ԱՌԿԱ ՀԱՏԱԿՆԵՐԻ ՄԱԿՆԻՇԱՎՐՄԱՆ ԵՎ ԱՌԿԱ ՊԱՏԵՐԻ ԱՊԱՄՈՆՏԱԺՄԱՆ ՀԱՏԱԿԱԳԾԻ ԸՍՏ -2.650 ՆԻՇԻ Մ 1:100

ԱՆ

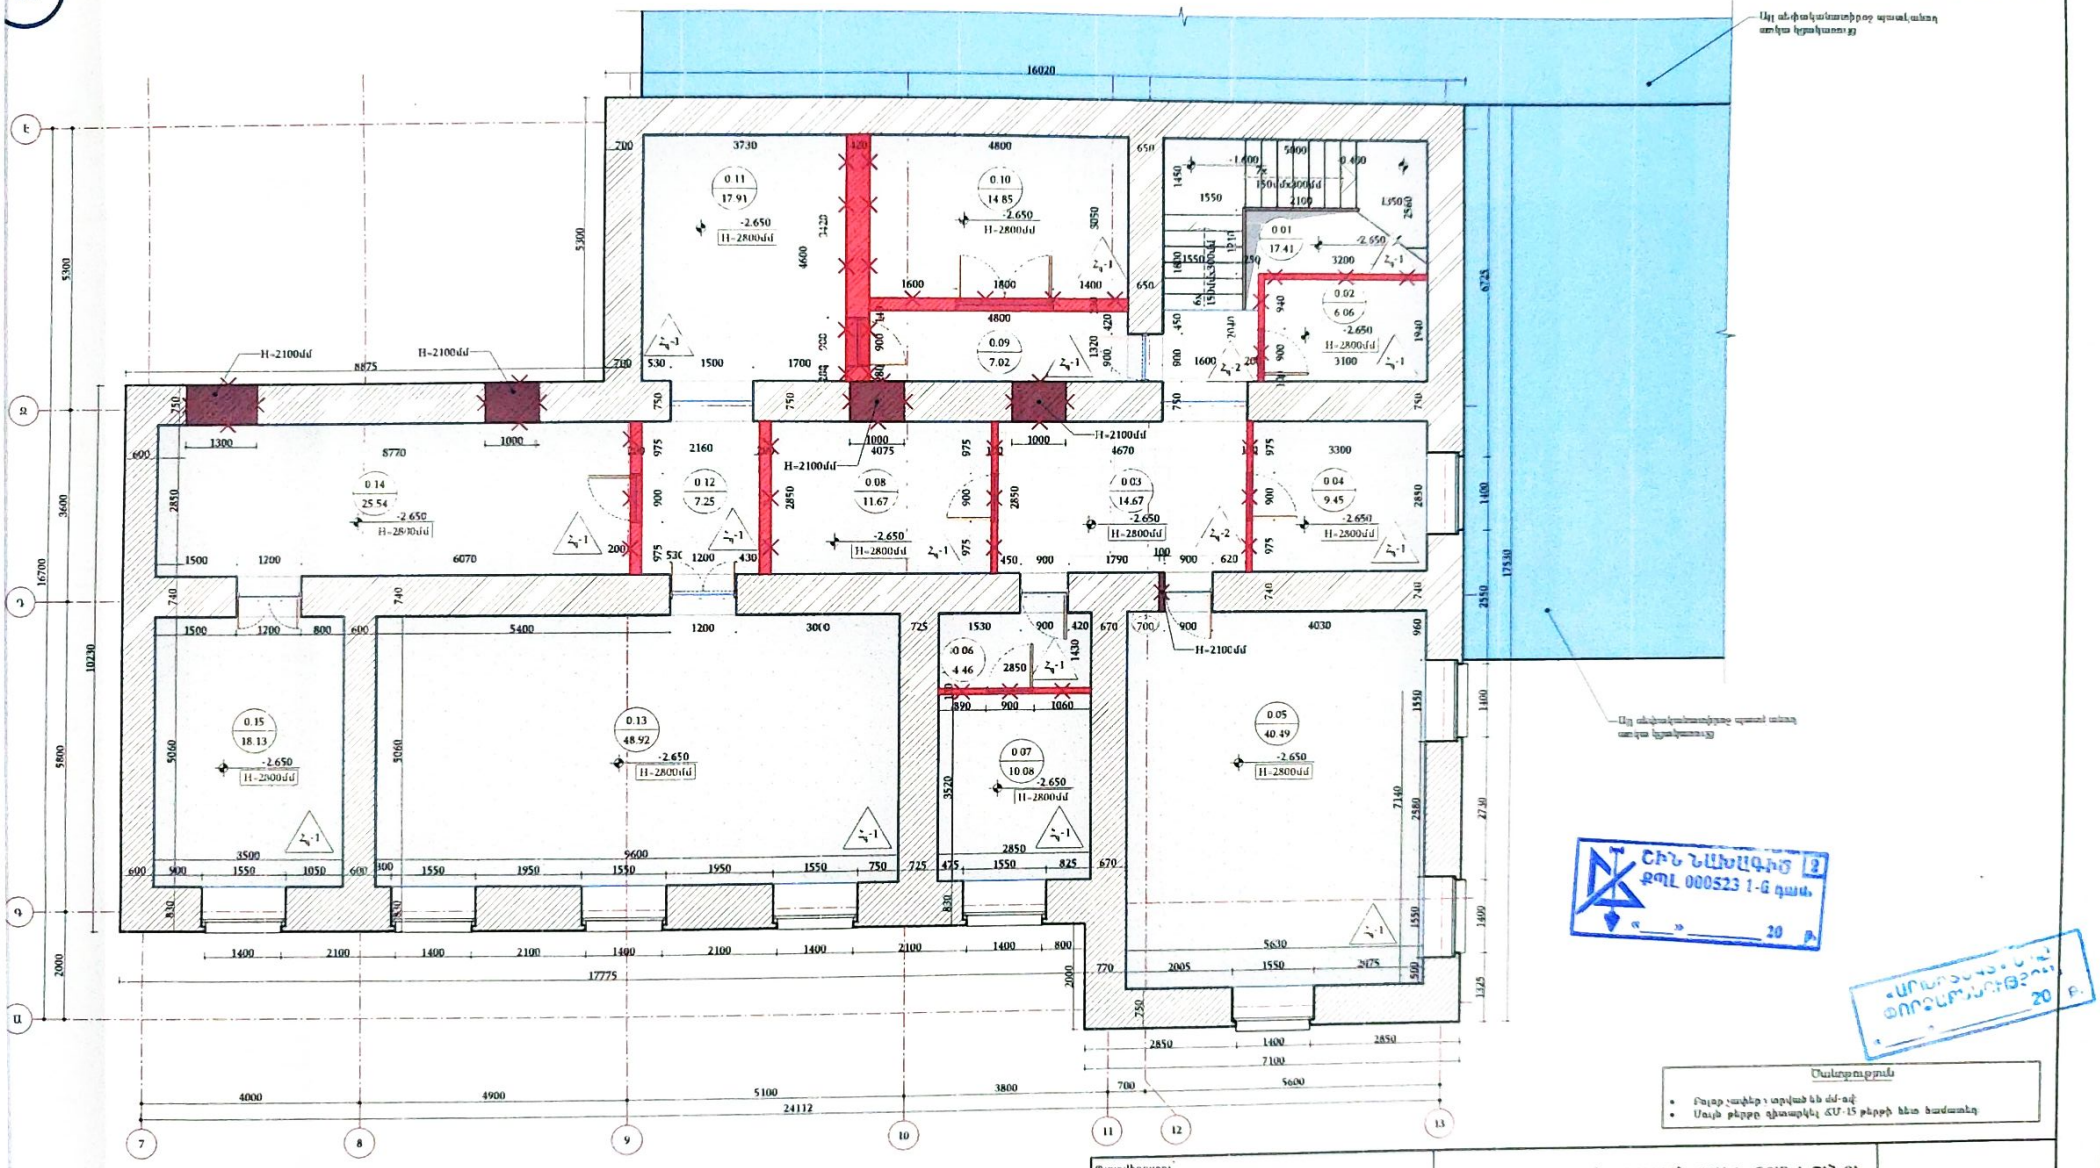

ՀԻՆ ՆԱԽԱԳԻԾ
ՔՊԼ 000523 1-Ն գան.
«___» _____ 20__ թ.

«ԱՐՏԱԴՐԱՆՔԻ ՏԵՍՉՈՒԹՅԱՆ ՓՈՐՁԱՐԱՐՈՒԹՅՈՒՆ»
20__ թ.

Նշանակություն
- Բոլոր չափերը տրված են մմ-ով
- Սույն թերթը դիտարկել ՀՄ-15 թերթի հետ համատեղ

Պատվիրատու՝ ՀՀ կրթության, գիտության, մշակույթի և սպորտի նախարարություն
Գործընթաց՝ № ՀՀԿԳՄՍՆ-ԳՀԱՊՁԲ-24/6

Տնօրեն	Փ. Մուքիասյան	
Հարտարապետ	Գ. Կկեսյան	
Տարտարապետ	Ռ. Բաթեգյան	
ՀՊ Հարտարապետ	Ն. Թունիթյան	

info@constructionproject.am
Երևան 2025

«ՀՅՈՒՄՐՈՒ ՊԵՏԱԿԱՆ ԲԺՇԿԱԿԱՆ ՀԻՄՆԱՐԿ» ՊՈԼԻԿԼԻՆԻԿԱՅԻ ՀԻՄՆԱԿԱՆ ՇԵՆՔԻ ՀԱՄԱՆԱԼԱՐԱԿԱՆ ԱՇԽԱՏԱՆՔՆԵՐԻ

ՕԲՅԵԿՏ՝ N 06-25/05

ՀԱՐՏԱՐԱՊԵՏԱԿԱՆ ՄԱՍ

ՓՈՒԼ	ԹԵՐԹ	ԹԵՐԹԵՐ
ՄՆ	ՀՄ-12	68

Առկա հատակների մակնիշավորման և առկա պատերի ապամոնտաժման հատակագիծ ըստ -2.650 նիշի Մ 1:100

«ՇԻՆ ՆԱԽԱԳԻԾ» ՓԲԸ
ք. Երևան, Գարեգին Նժդեհի 46
հեռ. +374 11 77 67 67, 044 77 67 67
Գլխավոր ինժեներ
ՔՊԼ-000523 1-ին դաս

ԱՆ

ՊԱՏԵՐԻ ՔԱՆԴՄԱՆ ԱՄՓՈՓԱԹԵՐԹ՝ ԼՐԱՑՈՒՑԻՉ ԱՊԱՄՈՆՏԱԺՄԱՆ ԱՇԽԱՏԱՆՔՆԵՐԻ ԱՄՓՈՓԱԹԵՐԹ

Քանդվող պատերի ամփոփաթերթ

Պատի տեսակը	Պատի պայմանական տեսքը հատակագծում	Պատի կտրվածքը	Պատի տարրերի տվյալները /անվանումը, հաստությունը, հիմնավորումը և այլն/, մմ	Մակերեսը, մ²
Ոչբեակրող	100-400	100-400	Հարդարման շերտ Ոչբեակրող պատ / 100-400 մմ / Հարդարման շերտ	503.00
Կրող	500-600	500-600	Հարդարման շերտ Կրող պատ / 500-600 մմ / Հարդարման շերտ	185.50

Լրացուցիչ ապամոնտաժման աշխատանքների ամփոփաթերթ

№	Անվանումը	Չափման միավորը	Քանակը	Ծանոթություն
1.	Կերամիկական լվացարանի ապամոնտաժում	հատ	6.00	Ապամոնտաժում
2.	Ասիական թասի ապամոնտաժում	հատ	5.00	Ապամոնտաժում
3.	Խամբւտրաբետոնե հարթակի ապամոնտաժում	մ³	7.37	Ապամոնտաժում
4.	Խամբւտրաբետոնե աստիճանի և հարթակի ապամոնտաժում	մ³	4.93	Ապամոնտաժում
5.	Մետաղական եռնեարանի ապամոնտաժում	տ	1.35	Ապամոնտաժում
6.	Փայտե պատուհանաբացոզի ապամոնտաժում	գծմ	104.60	Ապամոնտաժում
7.	Պլաստիկ պատուհանաբացոզի ապամոնտաժում	գծմ	30.80	Ապամոնտաժում
8.	Պատռ հանների մետաղական հաղորդանդակի ապամոնտաժում	մ²	195.15	Ապամոնտաժում
9.	Առկա մետաղական բազրիք, փայտե բռնաձողով, H=900մմ.ապամոնտաժում	գծմ	33.00	Ապամոնտաժում
10.	Առկա կրակառույցի Ե/բ հիմնակմաղրի քանդում	մ³	31.70	Քանդում

ՇԻՆ ՆԱԽԱԳԻԾ 2
ՔՊԼ 000523 1-ն պատ.
« » 20 թ.

«ԱՐՏ[illegible]
ՕՐՈՏՐՄԱՐԱՐՈՒԹՅԱՆ»
20 թ.


Ծանոթություն

- Սույն թերթը դիտարկել ՀՄ-12,13,14 թերթերի հետ համատեղ:

Պատվիրատու՝ ՀՀ կրթության, գիտության, մշակույթի և սպորտի նախարարություն		«ԳՅՈՒՄՐՈՒ ՊԵՏԱԿԱՆ ԲԺՇԿԱԿԱՆ ՔՈԼԵՋ» ՊՈԱԿԻ ՇԵՆՔԻ ՀԱՄՆԱԿԱՐԳՈՒՄԱՆ ԱՇԽԱՏԱՆՔՆԵՐԻ	ՕԲՅԵԿՏ՝ N 06-25/05
Պայմանագիր՝ № 22ԿԳՄՍՆԱՊՁԲ-24/6			
Տնօրեն՝	Փ. Սարգիսյան	ՀԱՐՏԱՐԱՊԵՏԱԿԱՆ ՄԱՍ	ՓՈՒԼ / ԱՄ 16 / ԹԵՐԹ 68 / ԹԵՐԹԵՐ
Ճարտարապետ՝	Գ. Կիրակոսյան		
Տարտարապետ՝	Ի. Բաթեղյան	Առկա հատակների հարդարման շերտերի ամփոփաթերթ, լրացուցիչ ապամոնտաժման աշխատանքների ամփոփաթերթ	
ՀՀՊ ճարտարապետ՝	Ն. Բաղիկյան		
info@constructionproject.am	Երևան 2025	«ՇԻՆ ՆԱԽԱԳԻԾ» ՔՊԸ ք. Երևան, Գարեգին Նժդեհի 46 Հեռ. +374 11 77 87 87, 044 77 87 87 Կնիքի լիցենզիա ՔՊԼ-000523 1-ին պատ.	

ԱՌԿԱ ԴՌՆԵՐԻ ԵՎ ՊԱՏՈՒՀԱՆՆԵՐԻ ՄԱԿՆԻՇԱՎՈՐՄԱՆ ՀԱՏԱԿԱԳԾԻ ԸՍՏ -2.650 ՆԻՇԻ Մ 1:100

ՄՆ

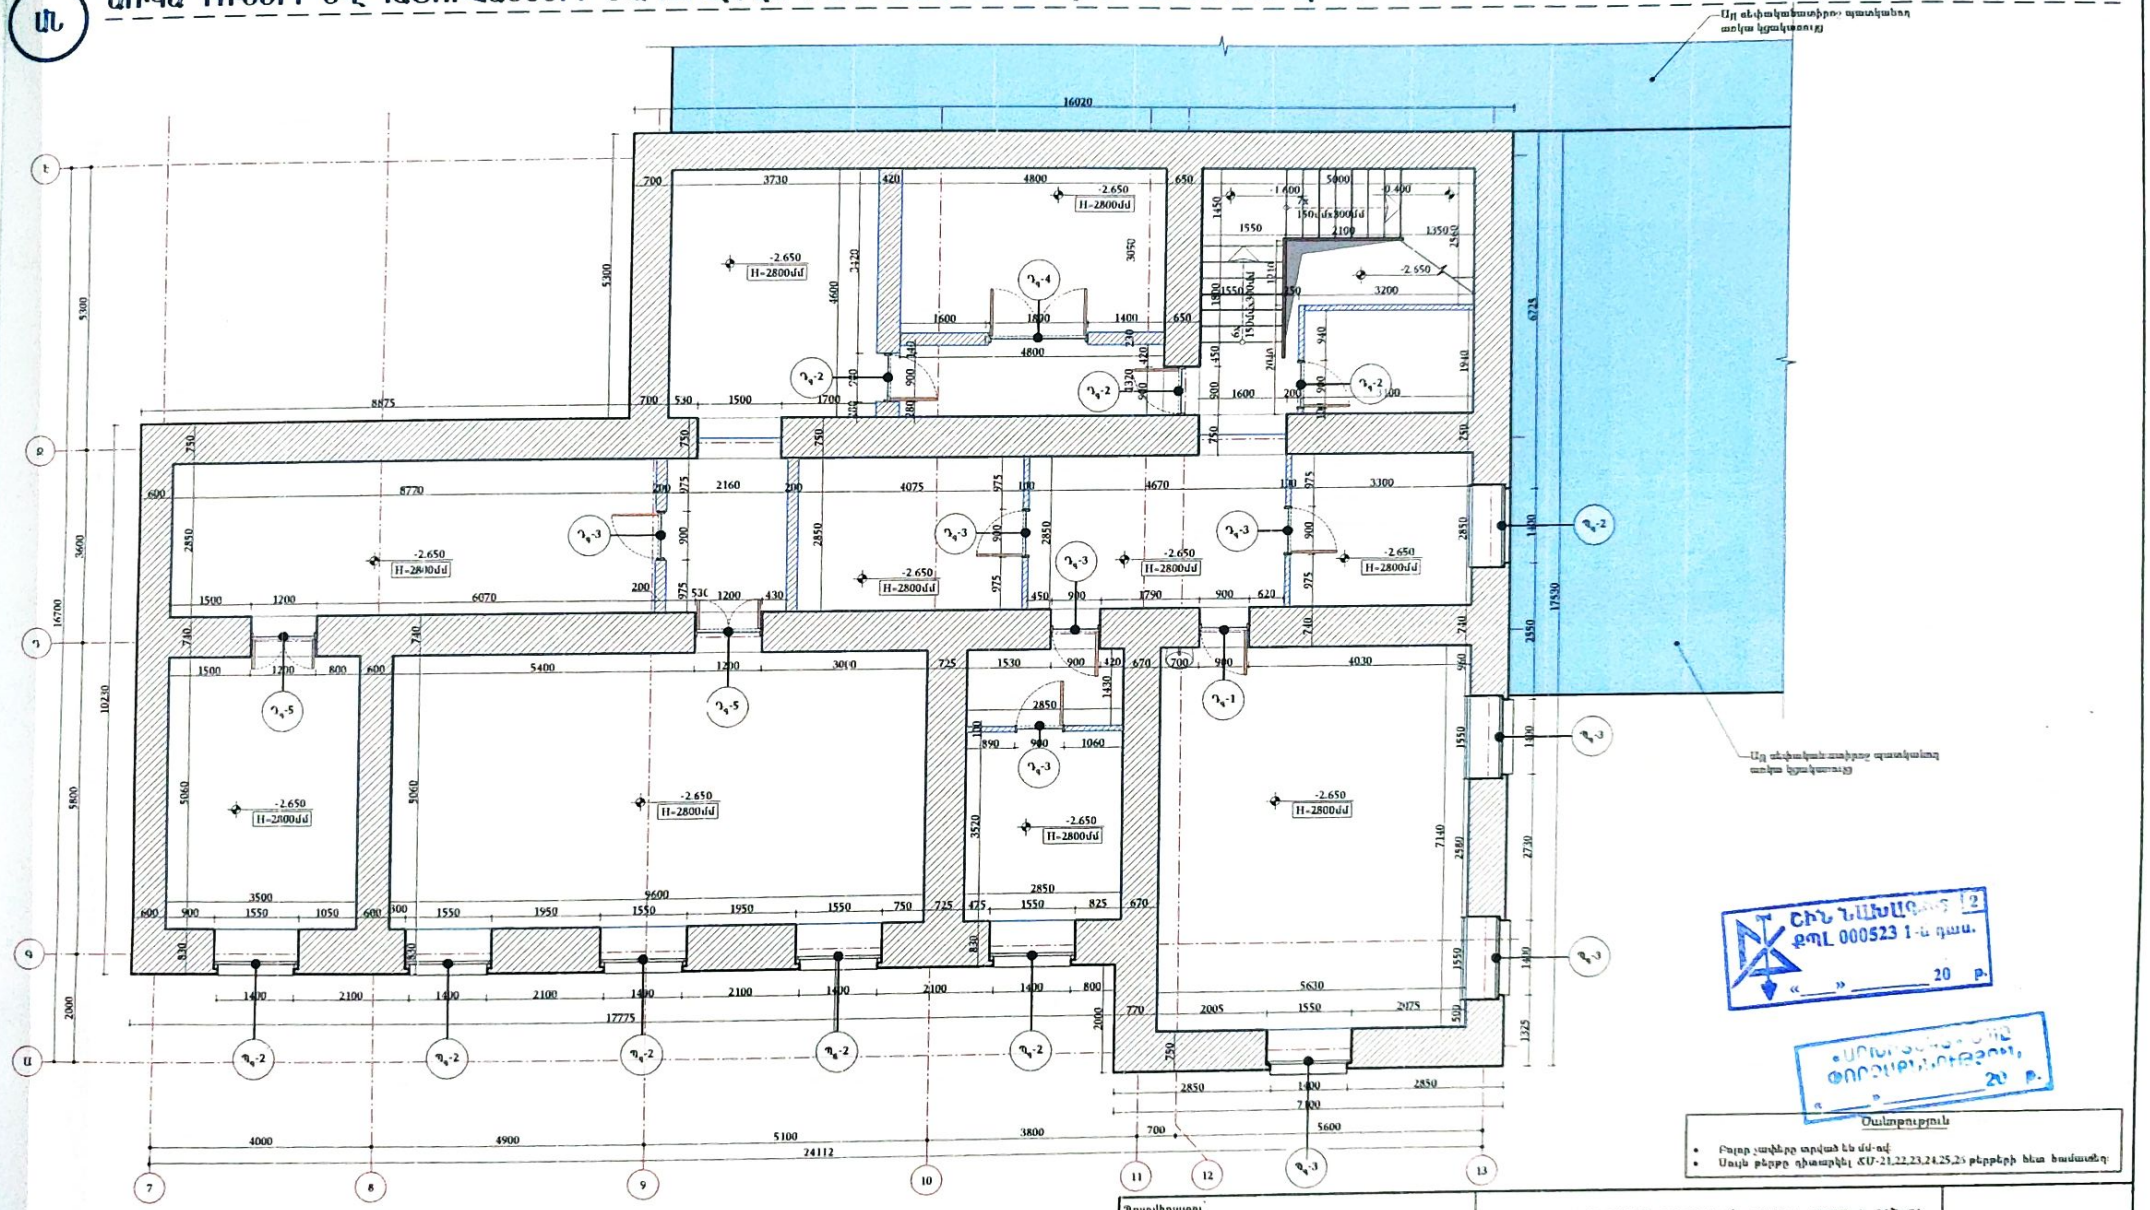



«___» _____ 20 Թ.

Ծանոթություն

- Բոլոր չափերը տրված են մմ-ով
- Սույն թերթը դիտարկել ՀՄ-21,22,23,24,25,26 թերթերի հետ համատեղ

Պատվիրատու՝ ՀՀ կրթության, գիտության, մշակույթի և սպորտի նախարարություն	«ԳՅՈՒՄՐՈՒ ՊԵՏԱԿԱՆ ԲԺՇԿԱԿԱՆ ՔՈԼԵՋ» ՊՈՒՆԿԻ ՀԵՆՔԻ ՀԱՄՆԱՆՈՐՈԳՄԱՆ ԱՇԽԱՏԱՆՔՆԵՐԻ		ՕԲՅԵԿՏ՝ N 06-25/05
Պայմանագիր՝ № ՀԿԳՄՍՆ-ՄՍՀԱՇՁԲ-24/6	ՀԱՐՏԱՐԱՊԵՏԱԿԱՆ ՄԱՍ	ՓՈՒԼ	ԹԵՐԹ	ԹԵՐԹԵՐ
		ՄՆ	ՀՄ 18	68
Տնօրեն՝ Փ. Մուրիսյան Հարտարապետ՝ Գ. Կեռլյան Հարտարապետ՝ Ի. Բարսեղյան ՀԳ հարտարապետ՝ Ն. Բունիաթյան	Առկա դռների եվ պատուհանների մակնիշավորման հատակագիծ ըստ -2.650 նիշի Մ 1:100			
info@constructionproject.am	Երևան 2025	«ՀԻՆ ՆԱԽԱՀԱՇՎ» ՔՊԼ ք. Երևան, Գարեգին Նժդեհի 46 Հեռ. +374 11 77 87 87, 044 77 87 87 Վկայական՝ ՔՊԼ 000523 1-ին դաս		

ա. ԿՏՐՎԱԾՔ ԸՍՏ 1-1 ԱՌԱՆՑՔԻ Մ 1:100

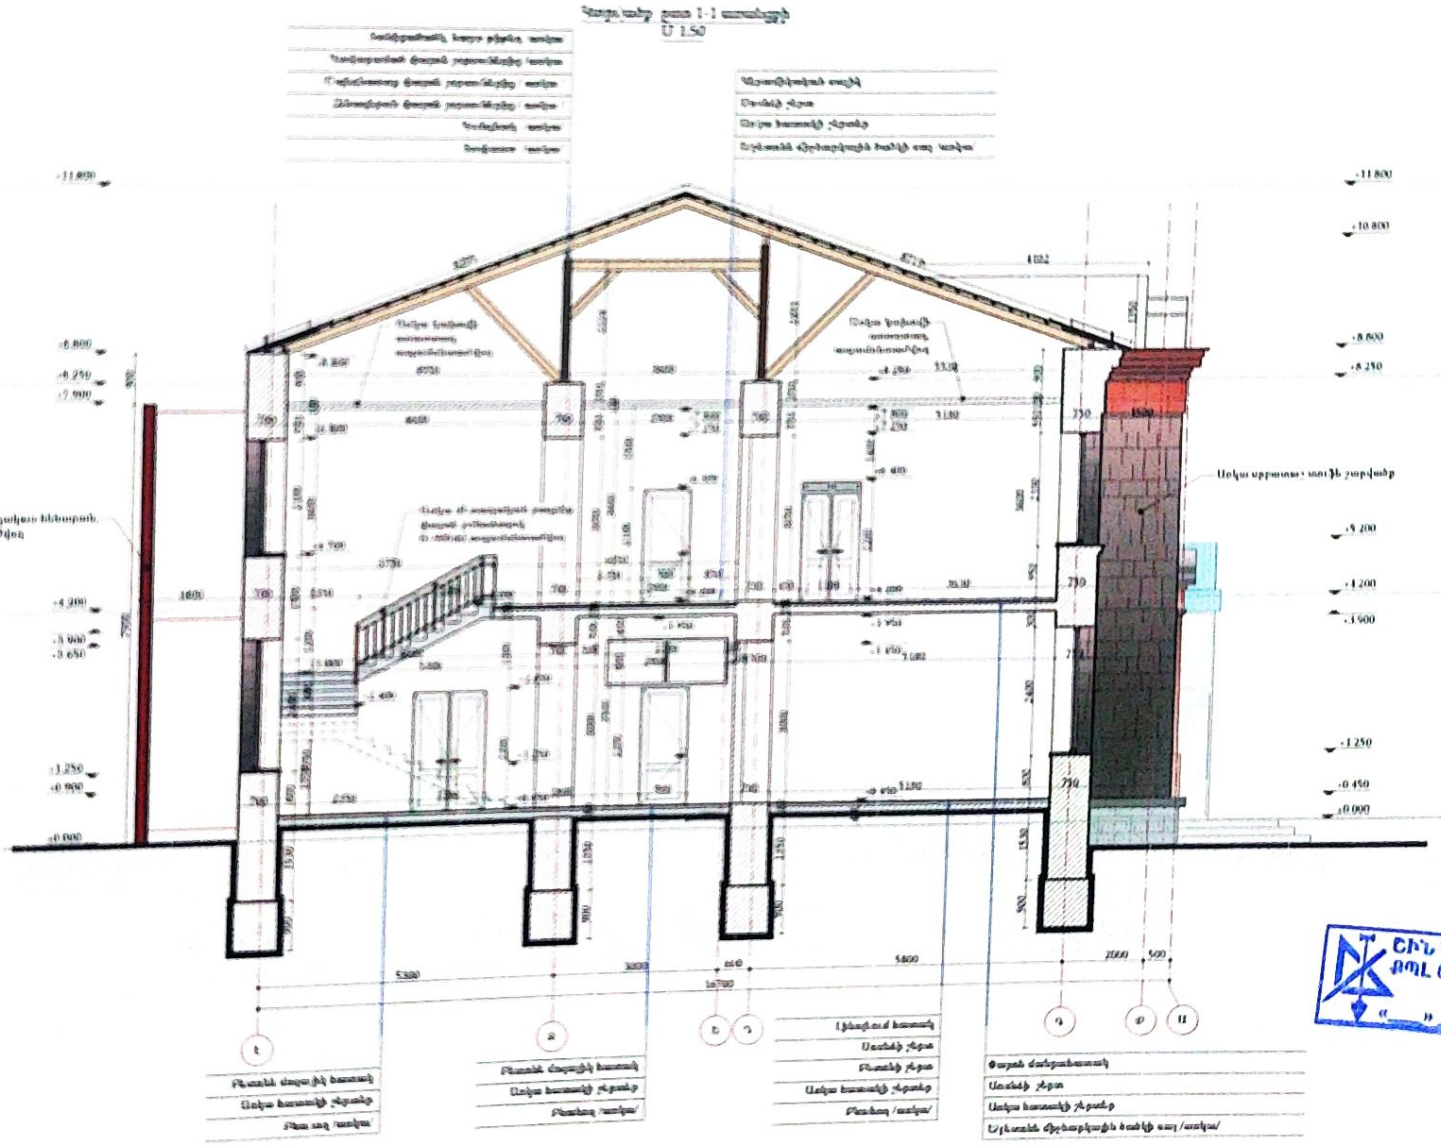

«ԱՐՇԱԿՈՒՆԻՔ ՔԱՂԱՔԱՇԻՆՈՒԹՅՈՒՆ» ՓԱՌԱՅԻՆ ՄԱՍՆԱԿՑՈՒԹՅՈՒՆ
20 Թ.

ԵՐԵՎԱՆԻ ՔԱՂԱՔԱՇԻՆՈՒԹՅԱՆ ՎԱՐՉԱՐԱՆ
ՔՈՒԼ 000523 1 ա պատ.
«__» _____ 20 Թ.

Գլխավոր ճարտարապետ	Ա. Մանուկյան		
Գլխավոր ճարտարապետ	Գ. Վերդյան		
Գլխավոր ճարտարապետ	Ի. Բաբայան		
Գլխավոր ճարտարապետ	Ն. Բեկնազարյան		

Նկատառություն
- Բոլոր չափերը տրված են մմ-ով


ՀԱՏՎԱԾ՝ N 06-25 / 05



ՓՈՒԼ	ԹԵՐԹ	ԹԵՐԹԵՐ
ՄՆ	ՀՏ 27	68


«ՀԵՐԹ ԱՐՔԻԹԵՔԹՍ» ՍՊԸ

Ա՛

ՃԱԿԱՏԻ ՉԱՓԱԳՐՈՒԹՅՈՒՆ ԸՍՏ Ա-Ը ԱՌԱՆՑՔՆԵՐԻ Մ 1:100

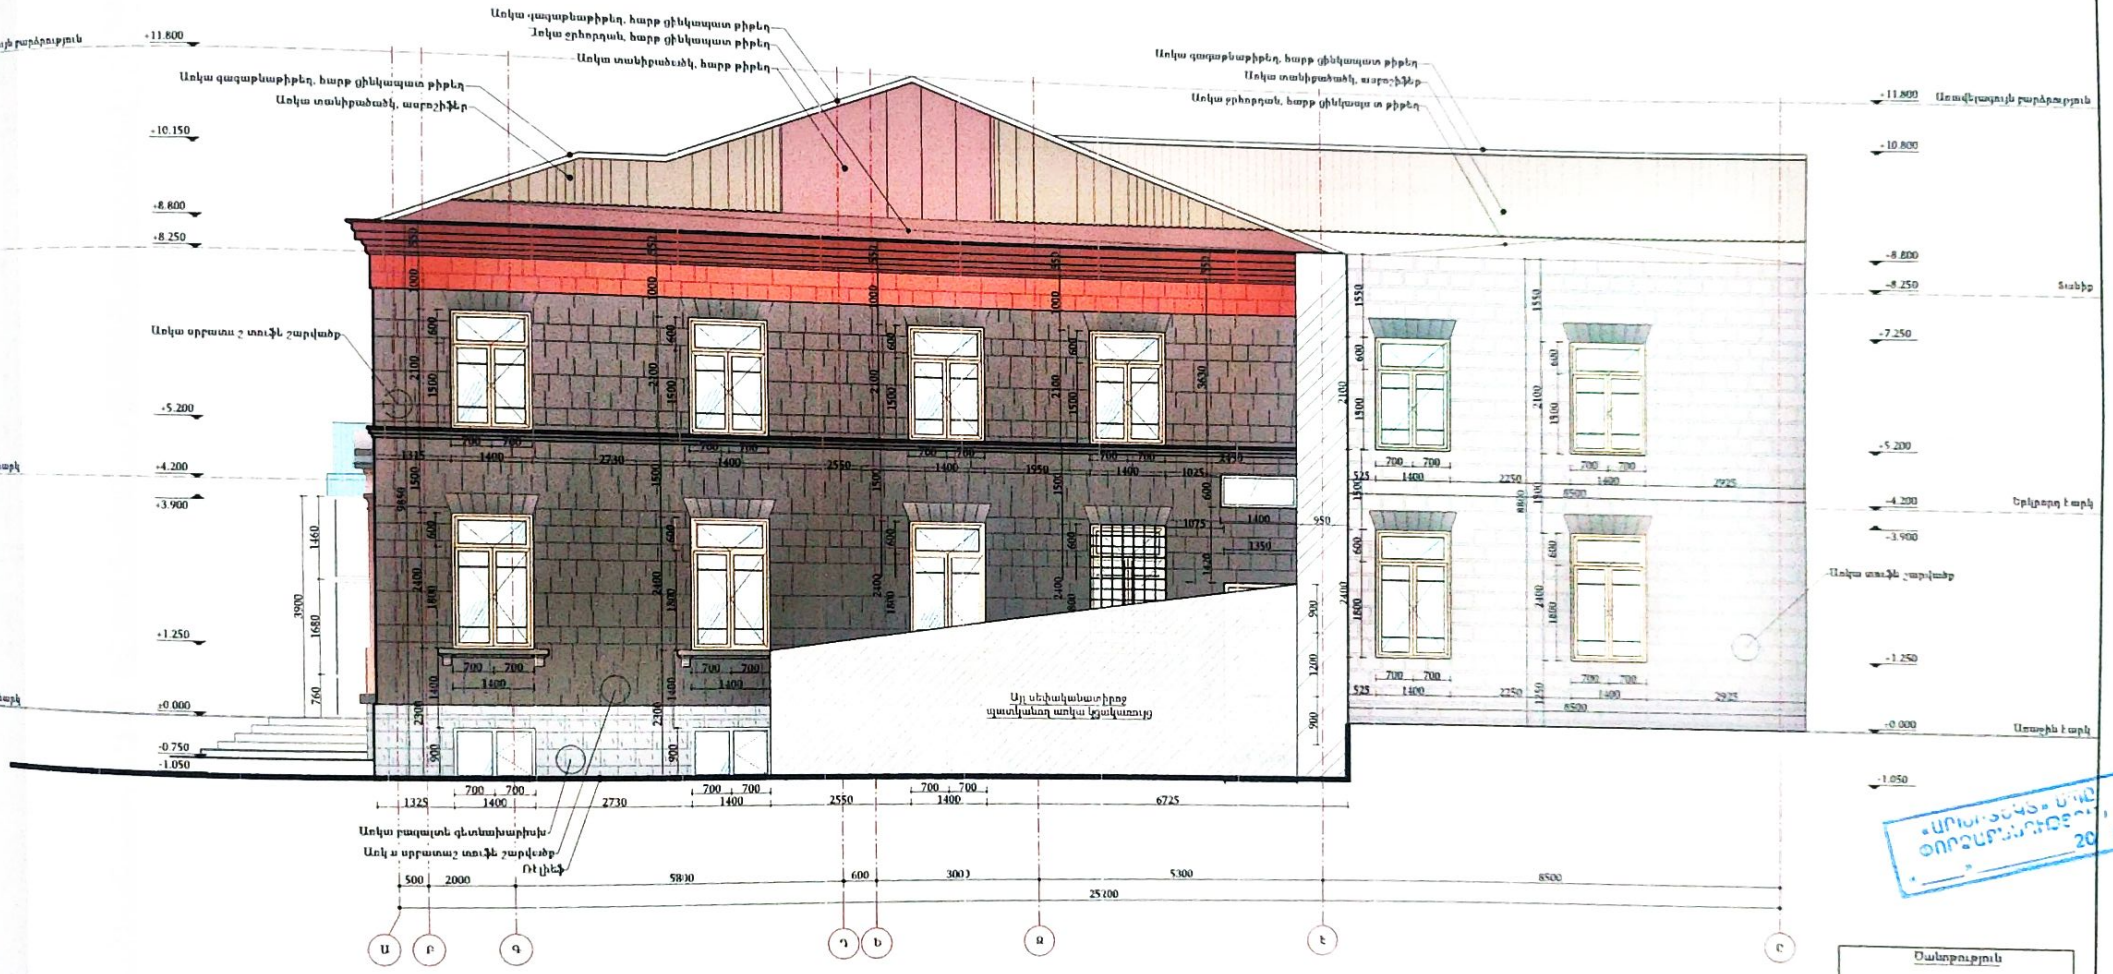

Ա Բ Գ Դ Ե Զ Է Ը

Դատվիրատու՝
ՀՀ կրթության, գիտության, մշակույթի և սպորտի նախարարություն

Պատվիրակագիր՝ № ՀՀԿԳՄՄՀԾՁԲ-24/6

Տնօրեն	Փ. Մուքիասյան	
Հարտարապետ	Գ. Կիրակյան	
Հարտարապետ	Ի. Բարսեղյան	
ՀՀ հարտարապետ	Ն. Բունիաթյան	

info@constructionproject.am Երևան 2025


ՕԲՅԵԿՏ՝ N 06-25/05

ՀԱՐԴԱՐԱՊԵՏԱԿԱՆ ՄԱՍ

ՓՈՒԼ	ԹԵՐԹ	ԹԵՐԹԵՐ
ՄՆ	ՀՄ 31	68

Ճակատի չափագրություն ըստ Ա-Ը առանցքների Մ 1:100


ք. Երևան, Գարեգին Նժդեհի 46
Հեռ.՝ +374 11 77 87 87, 010 77 87 87
Գործունեություն
ՔՈՒԼ-000523 1-ին դաս

ՀԻՆ ՆԱԽԱՓՈՐ 2
ՔՈՒԼ 000523 1-ին դաս.
«___» _____ 20 ___ թ.

«ԱՐՄԱՏՆԱՇԻՆ» ՍՊԸ
ՕՐԻՆԱԿԱՆՈՒԹՅԱՆ
20 ___ թ.
«___» _____


ՊԱՏՈՒՀԱՆԱՅԻՆ ԲԱՑՎԱԾՔՆԵՐԻ ՀԱՄԱՐ ՆԱԽԱՏԵՍՎՈՂ ՀԱԿԱՀԱՐԴԵՀԱՅԻՆ ՎԱՐԱԳՈՒՅՐՆԵՐԻ ԱՄՓՈՓԱԹԵՐԹ

Վ - 1

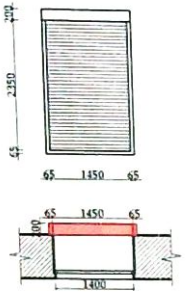


Լայն. - 1450 մմ	Քանակը՝ 10 (հատ)
Բարձր. - 2350 մմ	Պաշտպանիչ կորոմբր. ուղղորդիչները և ամրակցիչները՝ ալյումինե, Վարագույրը՝ հրակայուն կոմպոզիտային գործվածքից
Պաշտպանիչ կորոմբ - 200 x 200 մմ	
Ուղղորդիչներ - 90 x 65 մմ	
Պայմ. նշանակումը հատակագծում - Վ - 1	
Նախատեսվող	
Մեկ հատի մակերեսը՝ - 3.41 մ²	
Ընդամենը՝ - 34.10 մ²	

Վ - 2

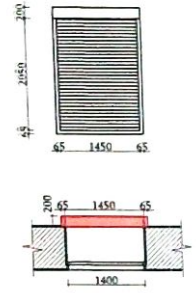


Լայն. - 1450 մմ	Քանակը՝ 13 (հատ)
Բարձր. - 2050 մմ	Պաշտպանիչ կորոմբր. ուղղորդիչները և ամրակցիչները՝ ալյումինե, Վարագույրը՝ հրակայուն կոմպոզիտային գործվածքից
Պաշտպանիչ կորոմբ - 200 x 200 մմ	
Ուղղորդիչներ - 90 x 65 մմ	
Պայմ. նշանակումը հատակագծում - Վ - 2	
Նախատեսվող	
Մեկ հատի մակերեսը՝ - 2.97 մ²	
Ընդամենը՝ - 38.61 մ²	

Վ - 3

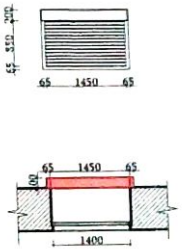


Լայն. - 1450 մմ	Քանակը՝ 2 (հատ)
Բարձր. - 850 մմ	Պաշտպանիչ կորոմբր. ուղղորդիչները և ամրակցիչները՝ ալյումինե, Վարագույրը՝ հրակայուն կոմպոզիտային գործվածքից
Պաշտպանիչ կորոմբ - 200 x 200 մմ	
Ուղղորդիչներ - 90 x 65 մմ	
Պայմ. նշանակումը հատակագծում - Վ - 3	
Նախատեսվող	
Մեկ հատի մակերեսը՝ - 1.23 մ²	
Ընդամենը՝ - 2.46 մ²	

Վ - 4

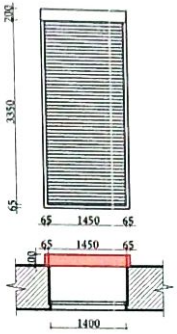

Լայն. - 1450 մմ	Քանակը՝ 2 (հատ)
Բարձր. - 3350 մմ	Պաշտպանիչ կորոմբր. ուղղորդիչները և ամրակցիչները՝ ալյումինե, Վարագույրը՝ հրակայուն կոմպոզիտային գործվածքից
Պաշտպանիչ կորոմբ - 200 x 200 մմ	
Ուղղորդիչներ - 90 x 65 մմ	
Պայմ. նշանակումը հատակագծում - Վ - 4	
Նախատեսվող	
Մեկ հատի մակերեսը՝ - 4.86 մ²	
Ընդամենը՝ - 9.72 մ²	

Վ - 5

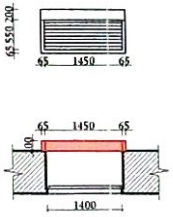

Լայն. - 1450 մմ	Քանակը՝ 1 (հատ)
Բարձր. - 550 մմ	Պաշտպանիչ կորոմբր. ուղղորդիչները և ամրակցիչները՝ ալյումինե, Վարագույրը՝ հրակայուն կոմպոզիտային գործվածքից
Պաշտպանիչ կորոմբ - 200 x 200 մմ	
Ուղղորդիչներ - 90 x 65 մմ	
Պայմ. նշանակումը հատակագծում - Վ - 4	
Նախատեսվող	
Մեկ հատի մակերեսը՝ - 0.80 մ²	
Ընդամենը՝ - 0.80 մ²	

Պատուհանային բացվածքների համար հակահրդեհային վարագույրի մոնտաժման սխեմա

Պատուհանային բացվածքների համար հակահրդեհային վարագույրի կոմպլեկտացիա

Ծանոթություն


- Բոլոր չափերը տրված են մմ-ով:
- Շին աշխատանքները սկսելուց առաջ կատարել փաստացի չափագրություն:
- Բոլոր հակահրդեհային վարագույրների չափերը տրված են արտաքին չափերով:
- Նախագծով նախատեսվում է հակահրդեհային վարագույրների տեղադրում բաց Ը-Ա աստիճանների և բաց Ա-Է աստիճանների բոլոր պատուհանային բացվածքների վրա՝ չնչի ներսի կողմից, համապատ ուսյն թերթում պատկերված պատուհանային բացվածքների համար հակահրդեհային վարագույրի մոնտաժման սխեմայի:
- Հակահրդեհային վարագույրների հրակայունության սահմանը պետք է լինի առնվազն EI 60 (EI- 60):
- Մնայն թերթը դիտարկել ԱՄ-49, 50, 51 թերթերի հետ համատեղ:

1.1 Պաշտպանիչ կորոմբ
1.2 Ուղղորդիչներ
1.3 Ամրակցիչներ
2.1 Հակահրդեհային վարագույրների կտավ
2.2 Փաթաթանոց
2.3 Փաթաթման առանց
3.1 Կառավարման վահանակ
4 Գործարարական համար

Պայմանագիր՝ № ՀՀԿԳՄՍՆ-ՄՕԳՀՇՁԲ-24/6			
Տնօրեն	Փ. Մուքիասյան	ՀՅՈՒՍԱՏԱՊԵՏԱԿԱՆ ՄԱՍ	ՓՈՒԼ / ՄՆ; ԹԵՐԹ / ԷՄ 55; ԹԵՐԹԱՐ / 68
Ճարտարապետ	Գ. Կնյազյան		
ՀՈՒ Ճարտարապետ	Ն. Բաղինյան		

ԱՆ

ՃԱԿԱՏ ԸՍՏ Ը-Ա ԱՌԱՆՑՔՆԵՐԻ Մ 1:100

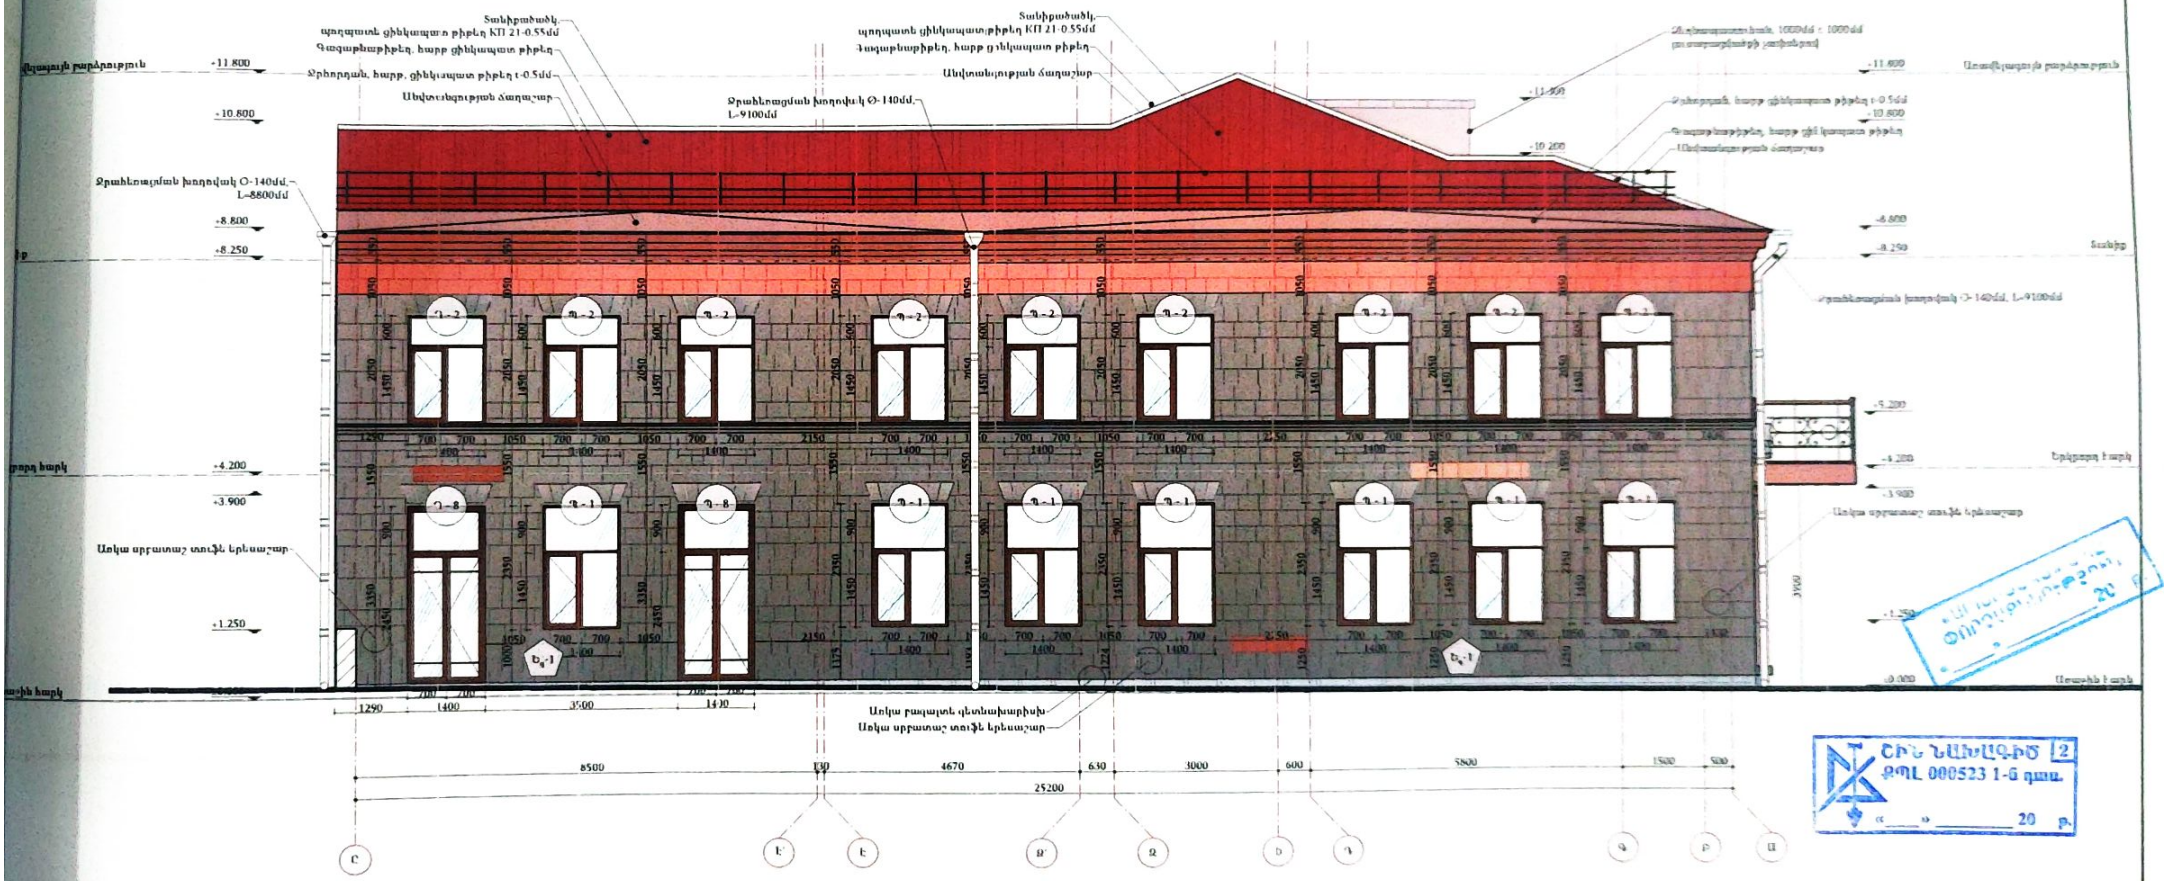

ՇԻՆ ՆԱԽԱԳԻԾ 2
ՔՊԼ 000523 1-ն դաս.
«___» _____ 20 թ.

Ծանոթություն
- Բոլոր չափերը տրված են մմ-ով
- Սույն թերթը դիտարկել ՀՄ-01 թերթի հետ համատեղ

Գլխավոր ճարտարապետ	Ա. Ավետիսյան		
Տնօրեն	Փ. Մանթաշյան		
Գլխ. ճարտարապետ	Գ. Կնյազյան		
Ճարտարապետ	Ի. Բաբայան		
ՀՄ ճարտարապետ	Ն. Բաղինյան		
info@constructaproject.am		Երևան 2025	

Գլխավորություն՝
ՀՀ կրթության, գիտության, մշակույթի և սպորտի նախարարության

Գլխավորի № ՀՀԿԳՄՍՆ/2024/0-24-6

«ԳՅՈՒՄՐՈՒ ՊԵՏԱԿԱՆ ԲԺՇԿԱԿԱՆ ՔՈԼԵՋ» ՊՈՒԿՈՒ ՇԵՆՔԻ ՀԻՄՆԱՆՈՐՈԳՄԱՆ ԱՇԽԱՏԱՆՔՆԵՐԻ

ՕԲՅԵԿՏ՝ N 06-25/05

ՃԱՐՏԱՐԱՊԵՏԱԿԱՆ ՄԱՍ

ՓՈՒԼ	ԹԵՐԹ	ԹԵՐԹԵՐ
ՄՆ	ՃՄ 59	68


Ճակատ ըստ Ը-Ա առանցքների Մ 1:100

«ՇԻՆ ՆԱԽԱԳԻԾ» ԲԸՄ
ք. Երևան, Գարեգին Նժդեհի 46
Հեռ. +374 11 77 87 87, 044 77 87 87
Գլխ. ինժեներ
ՔՊԼ 000523 1-ին դաս

ՄՆ


ՏԱՆԻՔԻ ՋՐԱՀԵՌԱՑՄԱՆ ՀԱՆԳՈՒՅՑՆԵՐ Մ 1:25

Հանգույց -1

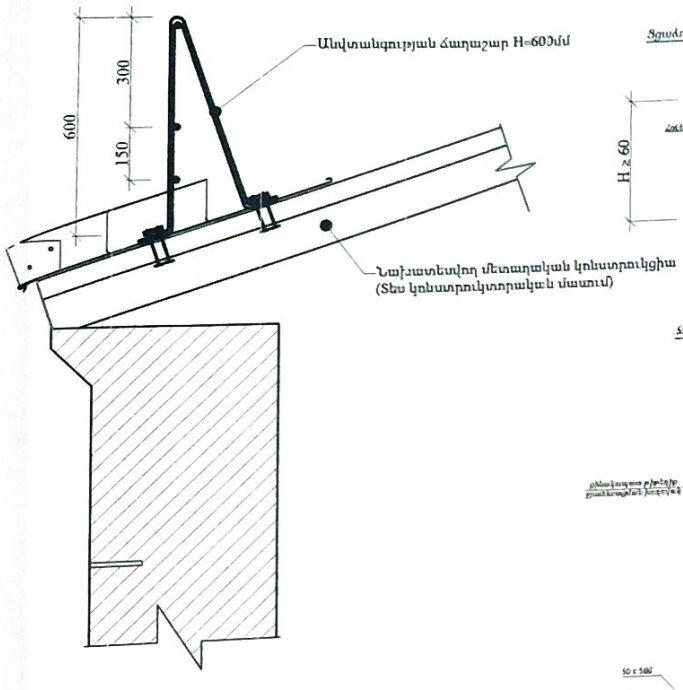


2 - 2


Ցցասյուղի ամրացումը բետոնապողպատին

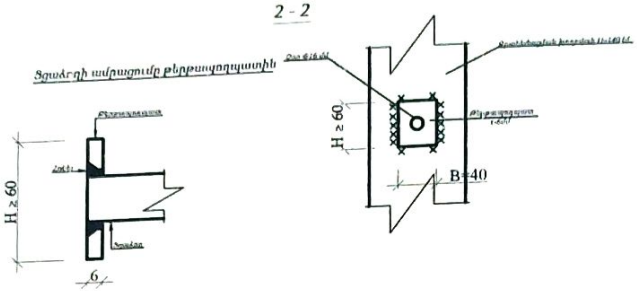


Պողպատե կեռաբևեռ

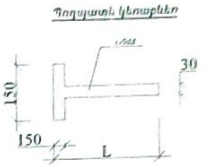

Ջրահեռացման խողովակը պատին ամրացնելու հանգույց

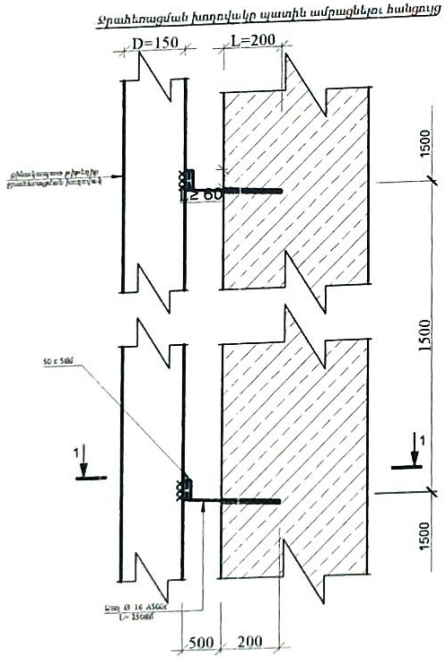

Ջրահեռացման խողովակը պատին ամրացնելու հանգույց

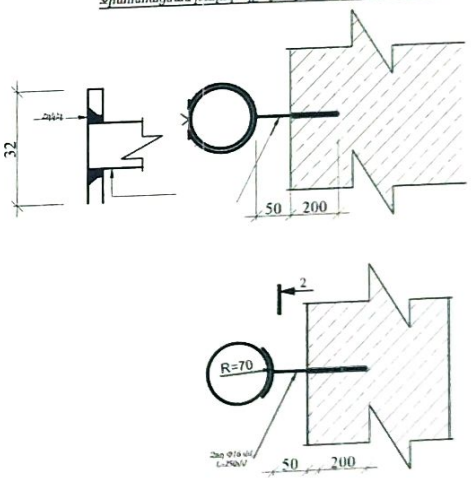

Ծանոթություն

- Բոլոր չափերը տրված են մմ-ով:
- Հեղուկային միացումներում տափօղակների և հակամանեկների տեղադրումը պարտադիր է:
- Ողողատե կեռաբեռեի հաստությունը ընդունել 5մմ, իսկ պողպատե կեռի հաստությունը ոչ պակաս 4մմ-ից: Ջրահեռացման խողովակների ամրացումը պատին իրականացնել փշամեխերի (ցցուձողի) և երկաթակապի օգնությամբ: ոչ ավել քան 1500մմ քայլով:
- Եռակցումը իրականացնել 342Ա-ա իսկի էլեկտրոդներով:

«ԱՐԱՐԱՏՇԻՆ Ս.Պ.Ի.
ՓՈՐՁԱԳԻՏՈՒԹՅՈՒՆ»,
20 թ.
«___» _____

ՇԻՆ ՆԱԽԱԳԾ 2
ՔՊԼ 000523 1-ն դաս.
«___» _____ 20 թ.


Ծանոթություն

- Բոլոր չափերը տրված են մմ-ով:
- Սույն թերթը դիտարկել ՃՄ-62 թերթի հետ համատեղ:

Պատվիրատու՝ ՀՀ կրթության, գիտության, մշակույթի և սպորտի նախարարություն	«ԳՅՈՒՄՐՈՒ ՊԵՏԱԿԱՆ ԲԺՇԿԱԿԱՆ ՀԻՄՆԱՐԿ» ՊՈՒԿԻ ՀԻՄՆԱՆՈՒՐԴՄԱՆ ԱՇԽԱՏԱՆՔՆԵՐԻ		ՕԲՅԵԿՏ՝ N 06-25-05
Գլխավոր ճարտարապետ՝ № ՀՀԿԳՄՍՆ-24/6	ՃԱՐՏԱՐԱՊԵՏԱԿԱՆ ՄԱՍ	ՓՈՒԼ	ԹԵՐԹ	ԹԵՐԹԵՐ
		ՄՆ	ՃՄ - 63	68
Տեսուչ Փ. Մուքիասյան Ճարտարապետ Գ. Կկեսյան Ճարտարապետ Ի. Բաբաևդյան ՀՊ Ճարտարապետ Ն. Թունիաթյան	Տանիքի ջրահեռացման հանգույցներ Մ 1:25	«ՇԻՆ ՆԱԽԱԳԾ» ՔՊԼ ք. Երևան, Գայանեի նրհկն 46 հեռ. +374 11 77 87 87, 044 77 87 87 info@constructionproject.am ՔՊԼ 000523 1-ին դաս	
info@constructionproject.am	Երևան 2025		

ԷՄ

ԼՈՒՍԱՎՈՐՄԱՆ ՀԱՏԱԿԱԳԾԻ ԸՍՏ -2.650 ՆԻՇԻ Մ 1:100

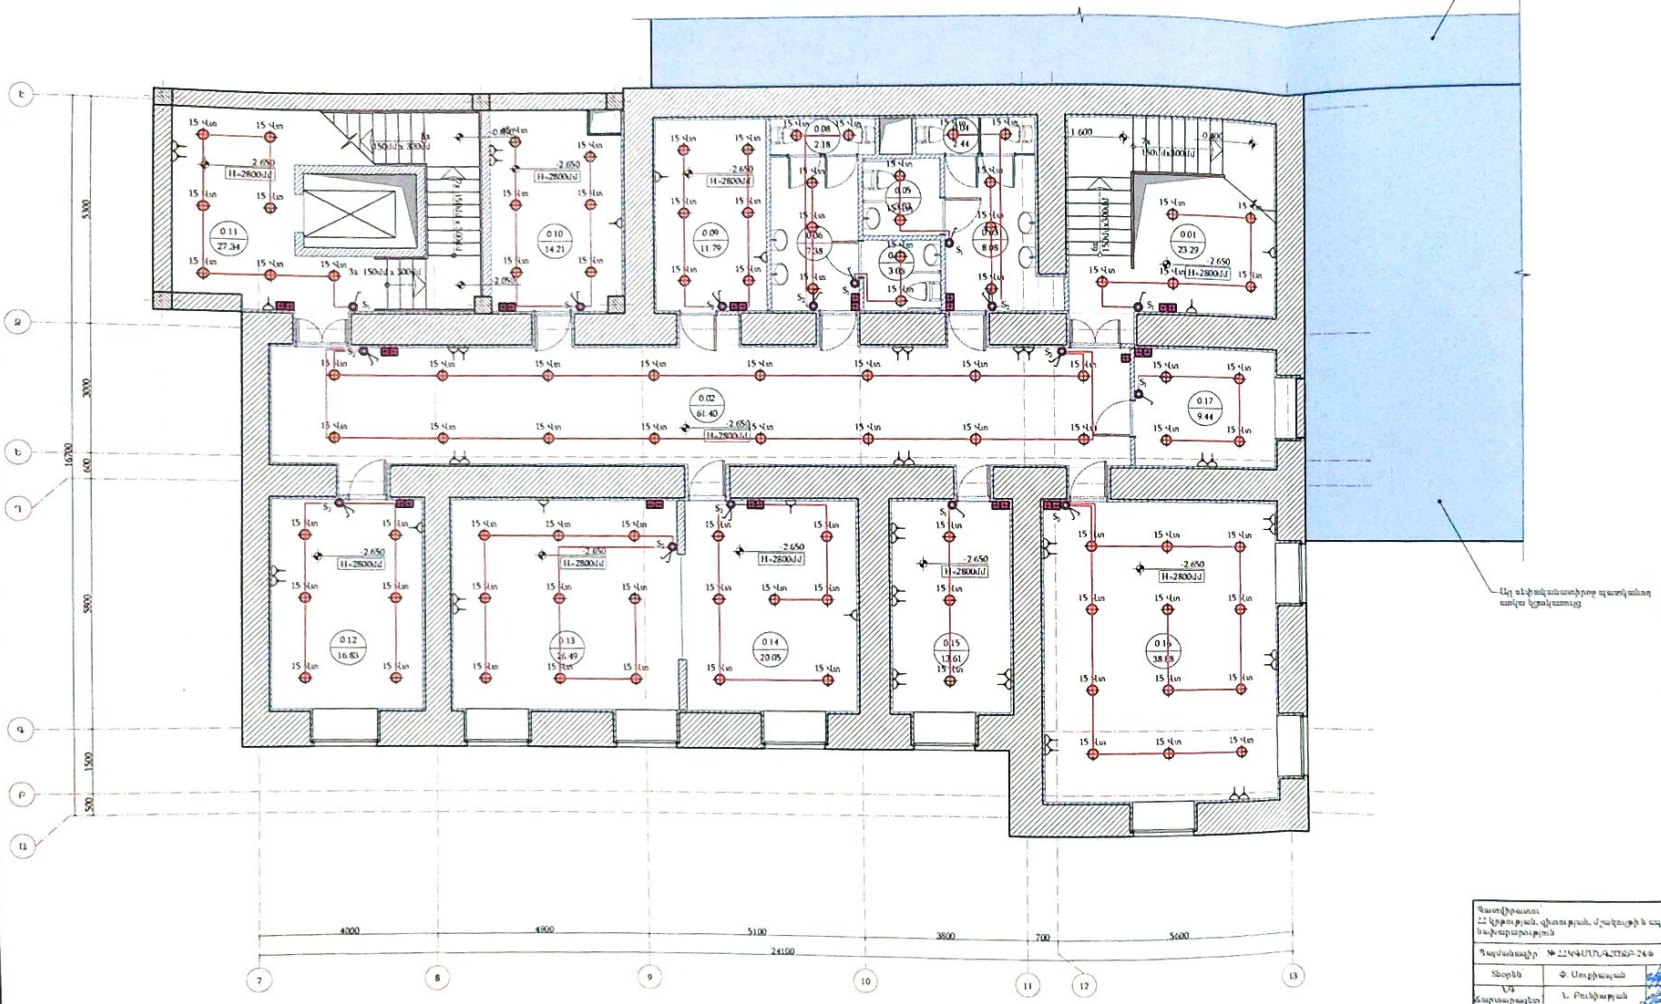

Նախատեսվող սենքերի ամփոփաթերք ըստ -2.650 նիշի

№	Անվանումը	Մակերեսը, մ²	Սենքի գաղտ.
0.01	Առաջնահանդիսասրահ	23.29	
0.02	Միջանցք	61.40	
0.03	Սանհանգույց	8.28	
0.04	Սանհանգույց	2.44	
0.05	Սանհանգույցի տանիքային խցիկ	3.33	
0.06	Սանհանգույց	7.38	
0.07	Սանհանգույցի տանիքային խցիկ	3.06	
0.08	Սանհանգույց	2.18	
0.09	Պահեստ	11.79	
0.10	Պահեստ	14.21	
0.11	Առաջնահանդիսասրահ	27.34	
0.12	Ներդրային սենք	16.83	
0.13	Ներդրային սենք	26.49	
0.14	Ներդրային սենք	20.05	
0.15	Ներդրային սենք	13.61	
0.16	Ներդրային սենք	38.58	
0.17	Պահեստ	9.44	

ՇԻՆ ՆԱԽ ՀԱՄ ՔԿԼ 000525 1-4 գրաս.


20 թ.

Գլխավոր ճարտ.		«ԳՅՈՒՄՐՈՒ ՊԵՏԱԿԱՆ ԲԺՇԿԱԿԱՆ ՔՈԼԵՋ» ՊՈՒԿՈՒ ՇԵՆՔԻ ՀԻՄՆԱՆՈՐՈԳՄԱՆ ԱՇԽԱՏԱՆՔՆԵՐԻ	ՕՐՁԱՍ № 06-25 -05
Գլխավոր ինժեներ		ԷԼԵԿՏՐԱՏԵԽՆԻԿԱՅԻ ՄԱՍ	ՓՈՒԼ ԹԵՐԹ ԹԵՐԹԵՐ
Տնօրեն	Փ. Սարգսյան		ԱՇ 3 11
ՏԳ Գլխավոր ճարտ.	Ն. Բունիաթյան	Լուսավորման հատակագիծ ըստ -2.650 նիշի Մ 1:100	
Գլխավոր ճարտ.	Ն. Բունիաթյան		
info@constructionproject.am	Երևան 2025		

ԳՅՈՒՄՐՈՒ ՊԵՏԱԿԱՆ ԲԺՇԿԱԿԱՆ ՔՈԼԵՋ ՊՈԼԻԿԼԻՆԻԿԱՅԻ ՀԻՄՆԱՆՈՐՈԳՄԱՆ ԱՇԽԱՏԱՆՔԱՅԻՆ

ԷՄ

ԼՈՒՍԱՎՈՐՄԱՆ ՀԱՏԱԿԱԳԾԻ ԸՍՏ -2.650 ՆԻՇԻ Մ 1:100

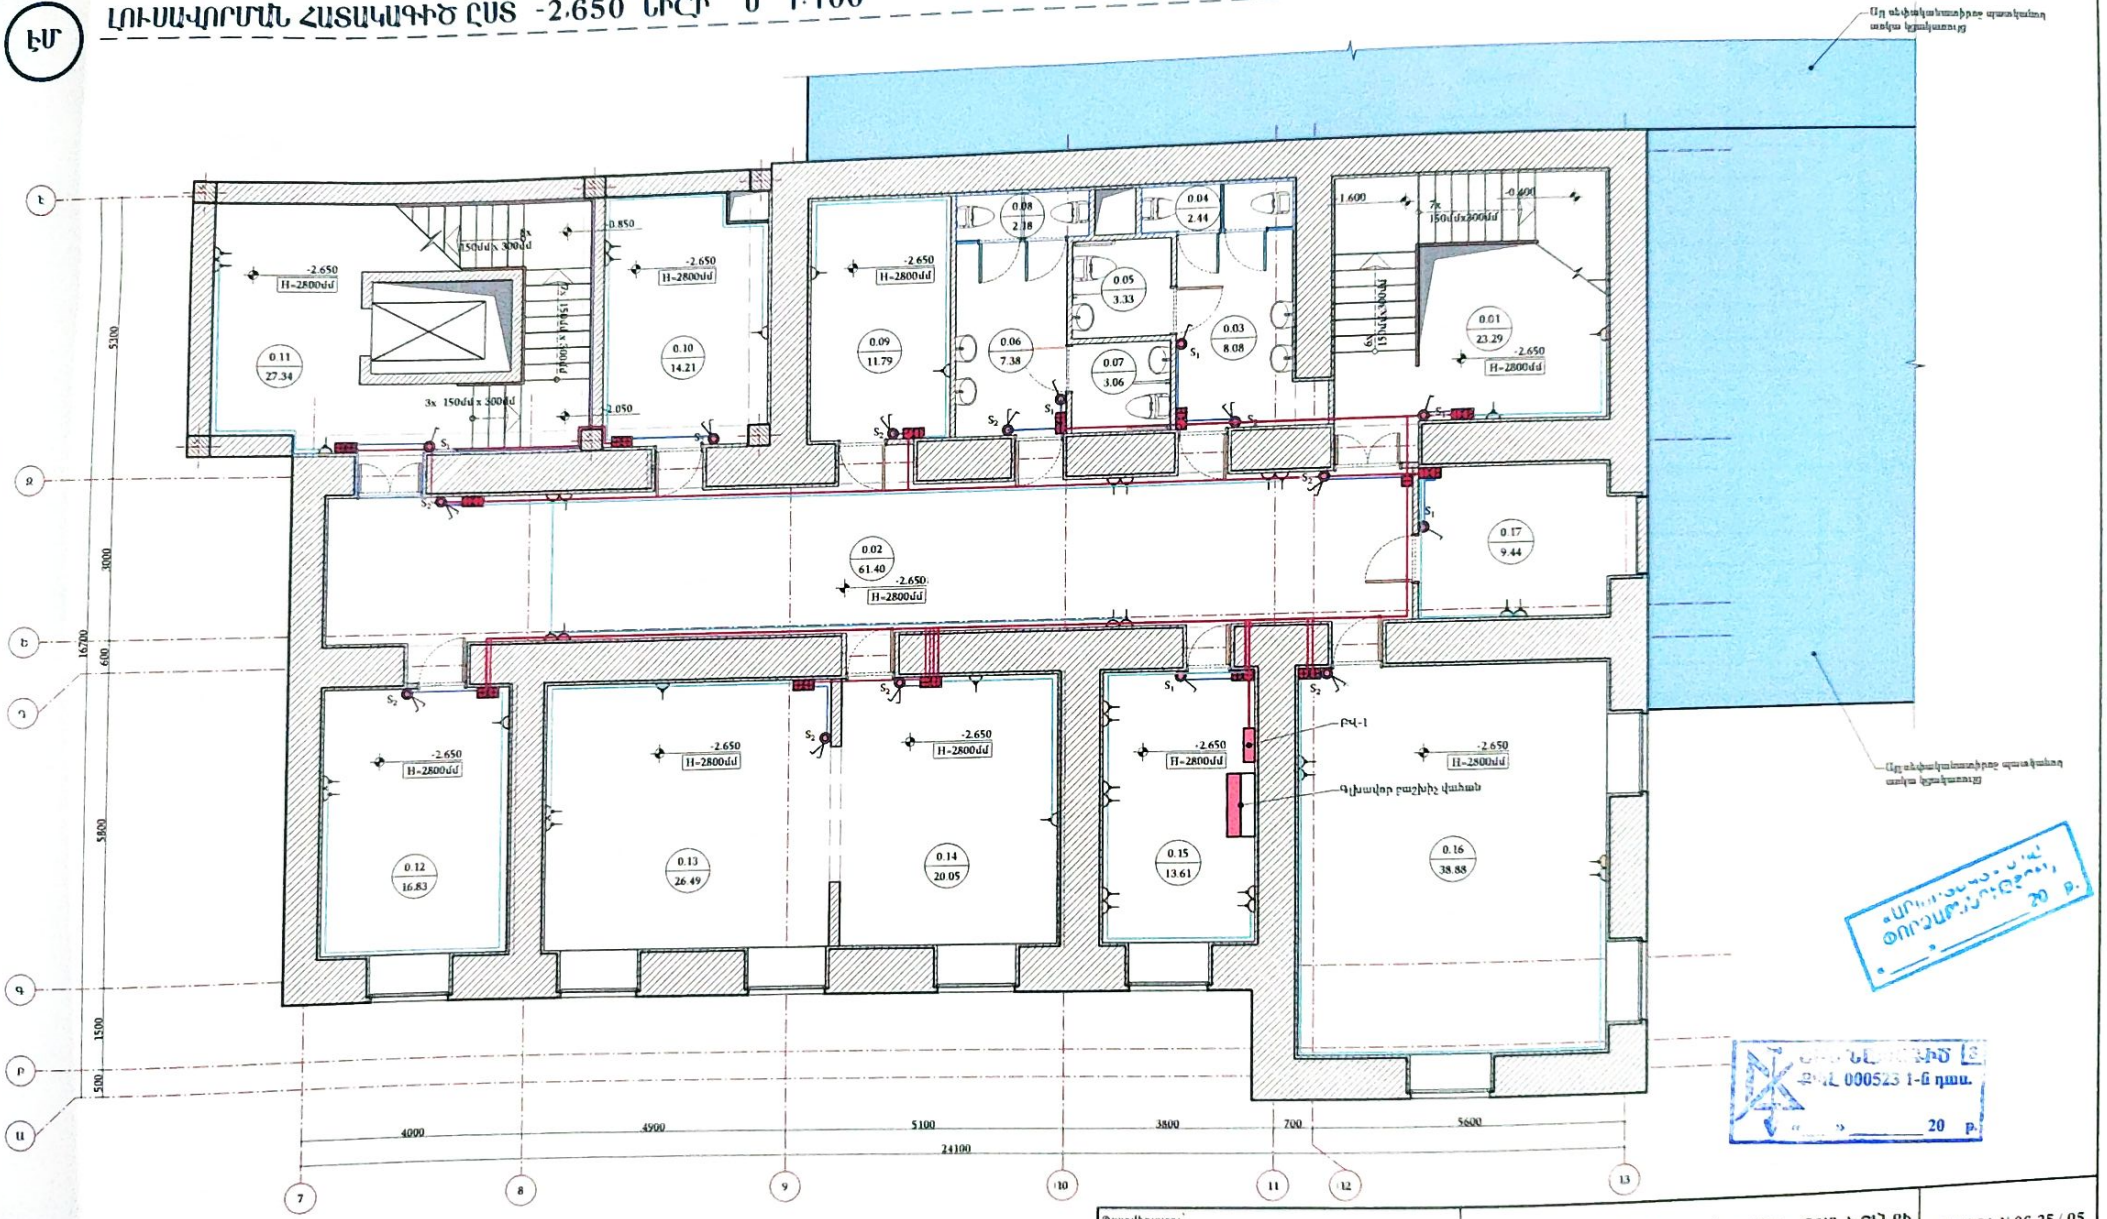


20 թ.
ՀԱՅԿԱԿԱՆ ՀԱՆՐԱՊԵՏՈՒԹՅՈՒՆ
ՔԿԼ 000523 1-ին դաս.
20 թ.

Գործարար՝ ՀՀ կրթության, գիտության, մշակույթի և սպորտի նախարարություն	ԳՅՈՒՄՐՈՒ ՊԵՏԱԿԱՆ ԲԺՇԿԱԿԱՆ ՔՈԼԵՋ ՊՈԼԻԿԼԻՆԻԿԱՅԻ ՀԻՄՆԱՆՈՐՈԳՄԱՆ ԱՇԽԱՏԱՆՔԱՅԻՆ		ՕԲՅԵԿՏ՝ N 06-25 / 05
Գլխավոր՝ № ՀՀԿԳՄՍՆԳՀՕԱՔԲ-24/6		ՓՈՒԼ	ԹԵՐԹ / ԹԵՐԹԵՐ
Տնօրեն Փ. Մուշիսյան	ԷԼԵԿՏՐՈՏԵԽՆԻԿԱԿԱՆ ՄԱՍ	ՄԱ ԷՄ - 4	11
ՀՄՊ հարտարապետ Ն. Բանիաթյան			
Հարտարապետ Լ. Բանիաթյան	Լուսավորման հատակագիծ ըստ -2.650 նիշի Մ 1:100		
info@constructionproject.am	Երևան 2025	«ՇԻՆ ԱՇԽԱՏԱՆՔ» ՍՊԸ ք. Երևան, Գարեգին Նժդեհի 46 հեռ. +374 11 77 87 87, 044 77 87 87 ԳԼԽ ԼԻՑԵՆԶԻԱ ԹԿԼ-000523 1-ին դաս	

ԷՄ

ԼՈՒՍԱՎՈՐՄԱՆ ՀԱՏԱԿԱԳԾԻ ԸՍՏ ±0.000 ՆԻՇԻ Մ 1:200

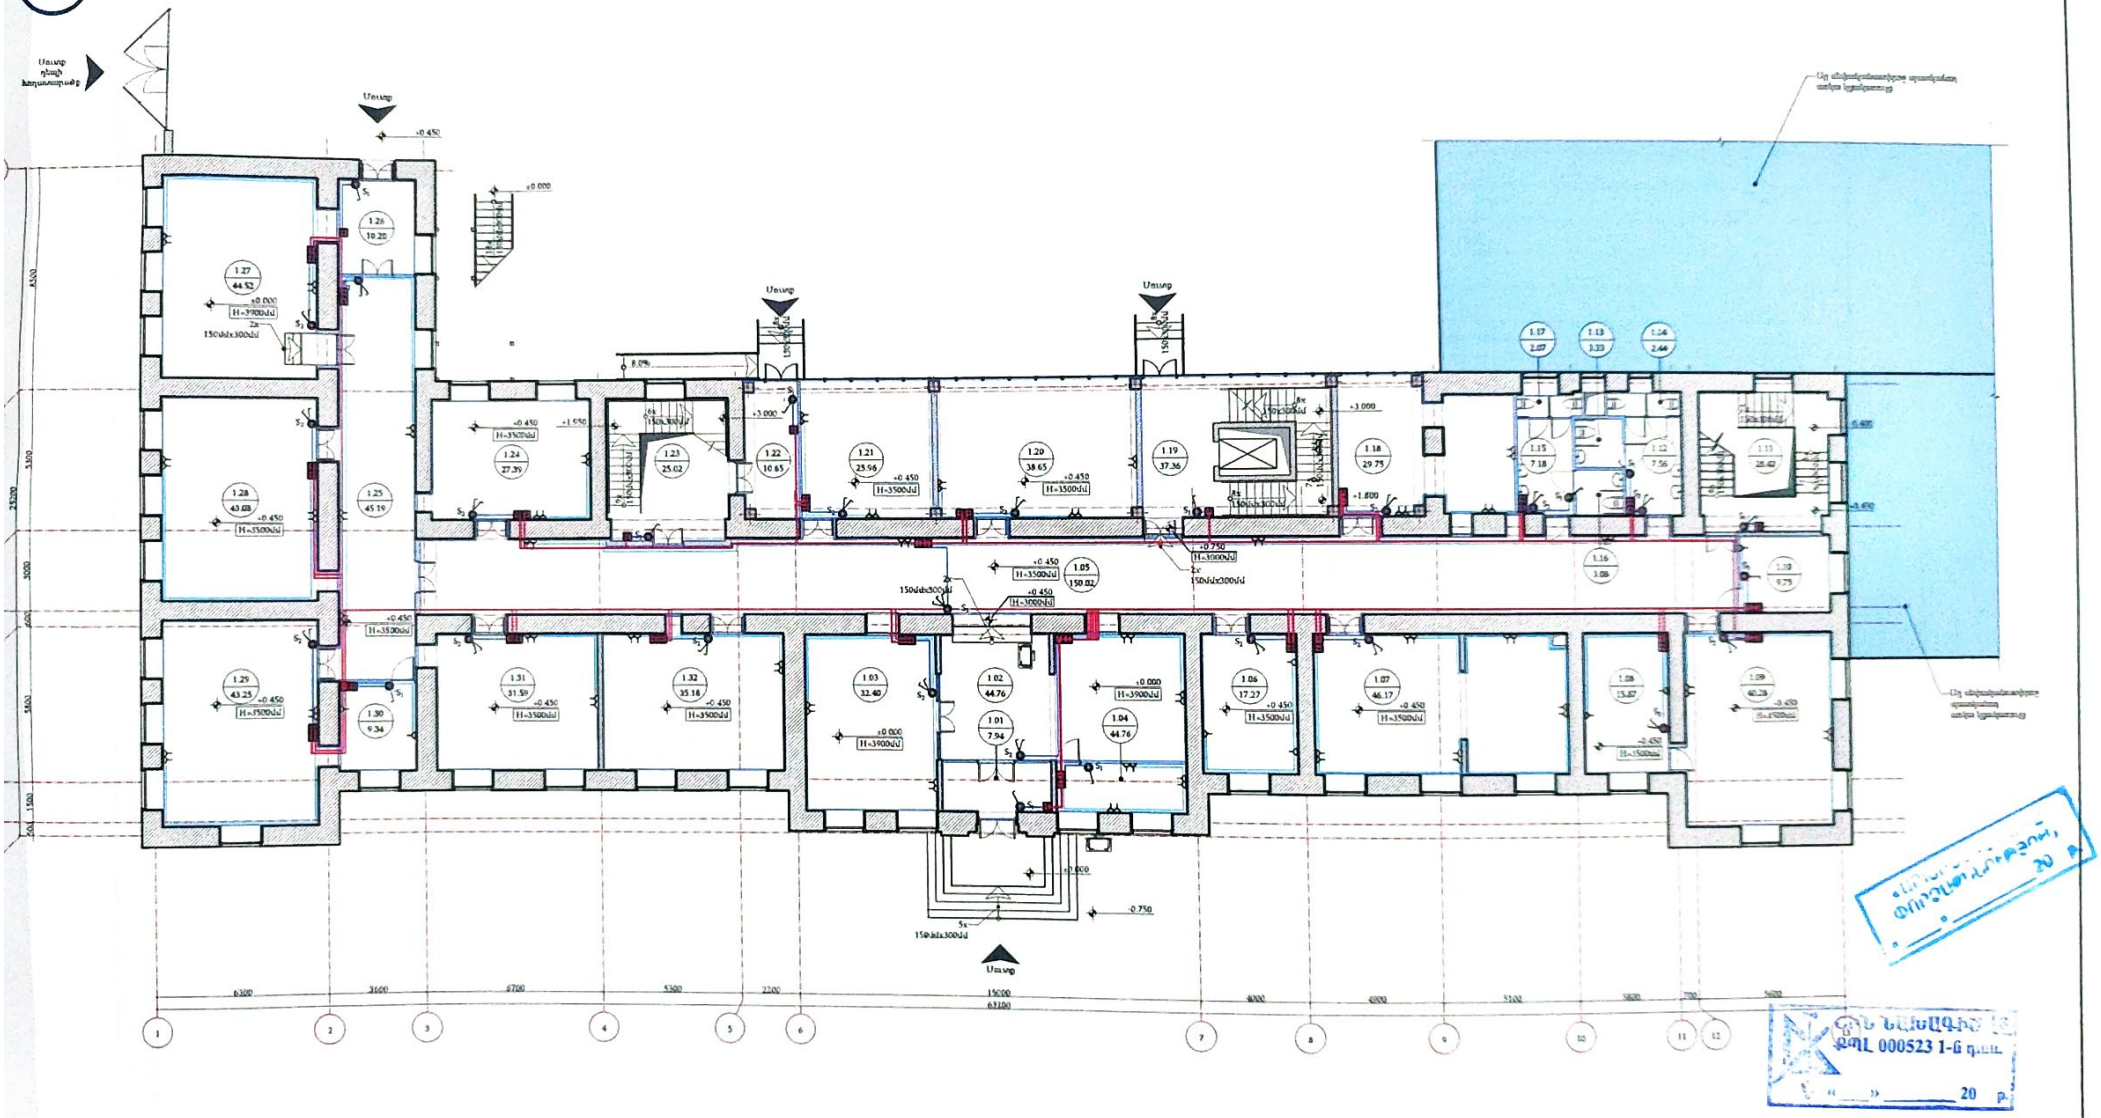

«Հաստատում եմ»
Փոխտնօրեն
_____
«___» _____ 20 թ.

ՀՀ ՆԱԽԱԳԱՀ
ՔՊԼ 000523 1-ն դաս.
«___» _____ 20 թ.


Պատվիրատու՝ ՀՀ կրթության, գիտության, մշակույթի և սպորտի նախարարություն		ԳՅՈՒՄՐՈՒ ՊԵՏԱԿԱՆ ԲԺՇԿԱԿԱՆ ՔՈԼԵՋ՝ ՊՈԼԻԿԼԻՆԻԿԱՅԻ ՀԻՄՆԱԿԱՆ ՇԻՆՈՒԹՅՈՒՆՆԵՐԻ		ՕԲՅԵԿՏ՝ N 06-25 / 05	
Պայմանագիր՝ № ՀՀԿԳՄՍՆՀՇՀԱՊ-24/6					
Տնօրեն	Փ. Սարգսյան	ԷԼԵԿՏՐՈՏԵԽՆԻԿԱԿԱՆ ՄԱՍ		ՓՈՒԼ	ԹԵՐԹ	ԹԵՐԹԵՐ
ՀՊ Հարտադրական	Ն. Բունիաթյան			ԱՆ	ԱՄ 6	11
Հարտադրական	Լ. Բունիաթյան	Լուսավորման հատակագիծ ըստ ±0.000 նիշի Մ 1:200				
info@constructionproject.am		Երևան 2025				

«ՀԻՆ ՆԱԽԱԳԾԵՐ» ՍՊԸ
ք. Երևան, Գյուլբենկյան 46
Տել. +374 11 77 87 87, 044 77 87 87
Նետ վիճակագիր
ՔՊԼ 000523 1-ին դասս


ԷՄ

ԷԼ. ԲԱՇԽԻՉ ՎԱՀԱՆԱԿԻ ՍԽԵՄԱ ԸՍՏ +4.200 ՆԻՇԻ

Երկրորդ հարկի էլ.բաշխիչ վահանակի սխեման +4.200 նիշի

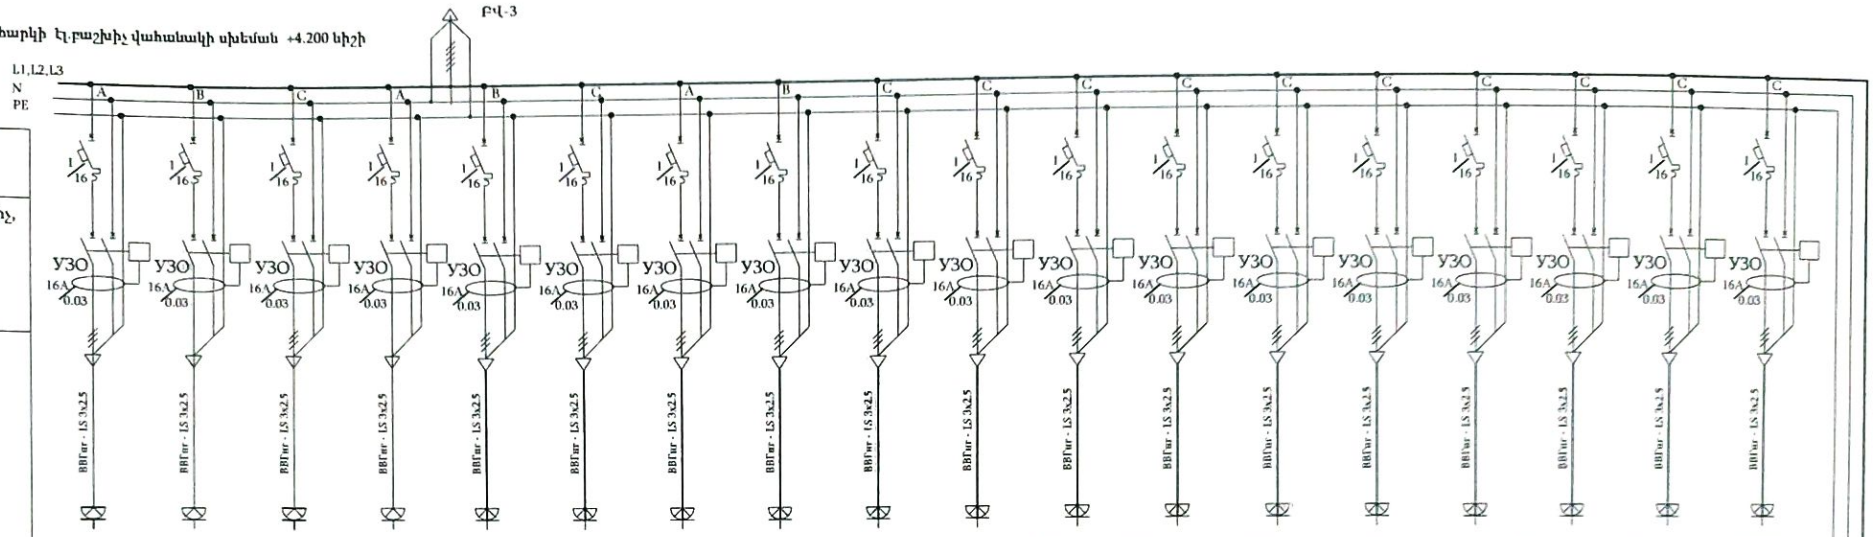

Սենյակի համարը	2.02	2.03	2.04	2.06	2.14	2.15	2.16	2.17	2.18	2.19	2.21	2.22	2.23	2.24	2.25	2.27	2.28	2.29
Սարքի անվանումը	Վարդակ	Վարդակ	Վարդակ	Վարդակ	Վարդակ	Վարդակ	Վարդակ	Վարդակ	Վարդակ	Վարդակ	Վարդակ	Վարդակ	Վարդակ	Վարդակ	Վարդակ	Վարդակ	Վարդակ	Վարդակ
Տեղակայված հզորություն,կՎտ	1.4	1.4	1.4	1.4	1.4	1.4	1.4	1.4	1.4	1.4	1.4	1.4	1.4	1.4	1.4	1.4	1.4	1.4
Հաշվ. հոսանքը A	6.364	6.364	6.364	6.364	6.364	6.364	6.364	6.364	6.364	6.364	6.364	6.364	6.364	6.364	6.364	6.364	6.364	6.364

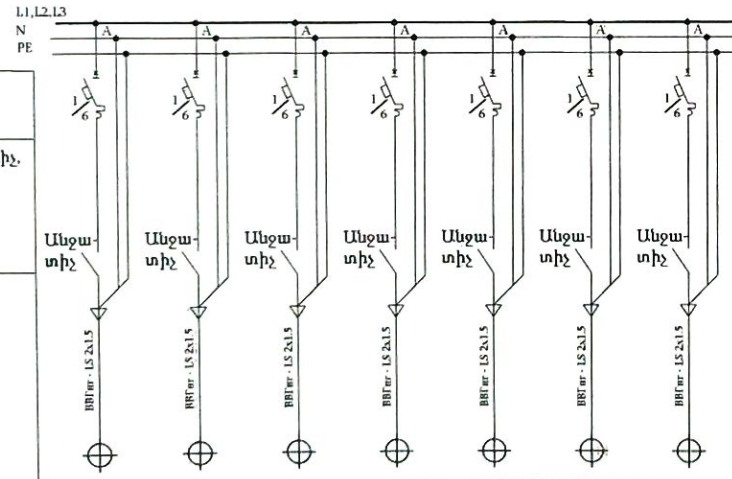


Սենյակի համարը	2.01,2.02,2.03, 2.04	2.05,2.06,2.07, 2.08	2.09,2.20,2.11, 2.12	2.13,2.14,2.15, 2.16	2.17,2.18,2.19, 2.20	2.21,2.22,2.23, 2.24	2.25,2.26,2.27, 2.28,2.29
Սարքի անվանումը	Լուսատու	Լուսատու	Լուսատու	Լուսատու	Լուսատու	Լուսատու	Լուսատու
Տեղակայված հզորություն,կՎտ	0.015	0.015	0.015	0.015	0.015	0.015	0.015
Հաշվ. հոսանքը A	0.068	0.068	0.068	0.068	0.068	0.068	0.068

ՓՈՐՁԱԳԻՏԱԿԱՆ,
ՀԴ Ա.

ՀՀ ԳՅՈՒՄՐԻ ՔԱՂ 000523 1-6 ՓՈՂ.
«___» _____ 20 Թ.

Պայմանագիր՝ №ՀՀԿԳՄՄՀԳՀԾՁԲ-24/6					
Տնօրեն	Փ. Մուրադեսյան		ԷԼԵԿՏՐՈՏԵԽՆԻԿԱԿԱՆ ՄԱՍ	ՓՈՒԼ	ԹԵՐԹ	ԹԵՐԹԵՐ
ՀԴ Հարցապահ	Ն. Թունիթարյան			ԱՆ	ԷՄ - 11	11
Հարցապահ	Լ. Թունիթարյան					
			Էլ.բաշխիչ վահանի սխեման ըստ +4.200 նիշի			
info@constructionproject.am		Երևան 2025		«ՀԻՆ ՆԱԽԱԳԻԾ» ՍՊԸ ք. Երևան, Գայթեղեի Նժդեհի 46 Նշտ. +374 11 77 87 87 ՀԴ Ա. Լիլիթ Ալեքսանյան քՀԱԼ 000523 1-ին գասս	

ՀԱՏԱԿԱԳԻԾ ԸՍՏ -2.650 ՆԻՇԻ Մ 1:100

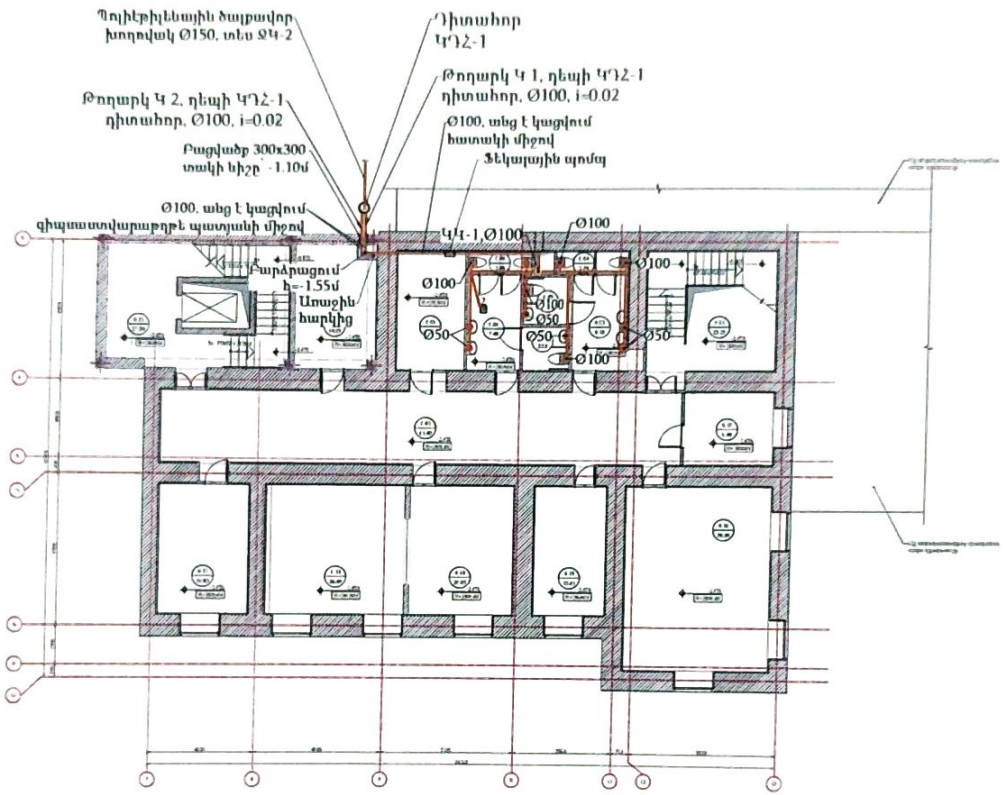


№	Անվանումը	Մակերեսը, մ²	Սանդ. կետ
0.01	Նախասենյակ	23.29	
0.02	Միջանց	17.46	
0.03	Սանհանգույց	5.19	
0.04	Սանհանգույց	2.84	
0.05	Սանհանգույց անհատական օգտ.	3.23	
0.06	Սանհանգույց	2.48	
0.07	Սանհանգույց անհատական օգտ.	3.06	
0.08	Սանհանգույց	2.48	
0.09	Սանհանգույց	3.75	
0.10	Սանհանգույց	3.69	
0.11	Նախասենյակ(միջանց)	27.58	
0.12	Սրահ/միջանց անց	14.83	
0.13	Սրահ/միջանց անց	20.69	
0.14	Սրահ/միջանց անց	22.05	
0.15	Սրահ/միջանց անց	15.83	
0.16	Սրահ/միջանց անց	16.69	
0.17	Սանհանգույց	2.48	

ՇԻՆ ՆԱԽ... ՔՈԼ 000523 1-ին գրաս.
«___» _____ 20 թ.

«ՄՈՒՏՔԱՅԻՆ ՀՍԿ» ՓԲԸ
ՕՐՕՐԱԿԱՆԱՑՎԱԾ Է
«___» _____ 20 թ.

Պատվիրատու՝ ՀՀ կրթության, գիտության, մշակույթի և սպորտի նախարարություն		«ԳՅՈՒՄՐՈՒ ՊԵՏԱԿԱՆ ԲԺՇԿԱԿԱՆ ՔՈԼԵՋ» ՊՈՒԿՈ ՀԵՆՔԻ ՀԻՄՆԱՆՈՐՈԳՄԱՆ ԱՇԽԱՏԱՆՔՆԵՐԻ		ՕԲՅԵԿՏ՝ N 06-25/05
Պատվիրատու՝ ՀՀ ԿԳՄՄՍՆ ՊԱԿ				
Տնօրեն	Փ. Մուրադյան	ՋԵՐԱՄԱՏԱԿԱՐԱՐՄԱՆ ԵՎ ԿՈՅՈՒԼԻ ՄԱՍ	ՓՈՒԼ	ԹԵՐԹ	ԹԵՐԹԵՐ
ՀՊ	Ի. Բաբայան		ԱՆ	ՖԿ-6	10
ՀՊ	Ն. Ալեքսանյան				
Նախագիծ	Վ. Գալստյան	Կոյուղու հատակագիծ ըստ -2.650 նիշի, Մ 1:200	«ՇԻՆ ԱՆՁՆԱԿ» ՓԲԸ ք. Երևան, Գալշոյան Նժդեհի 48, հեռ. +374 11 77 45 87, 044 77 45 87	

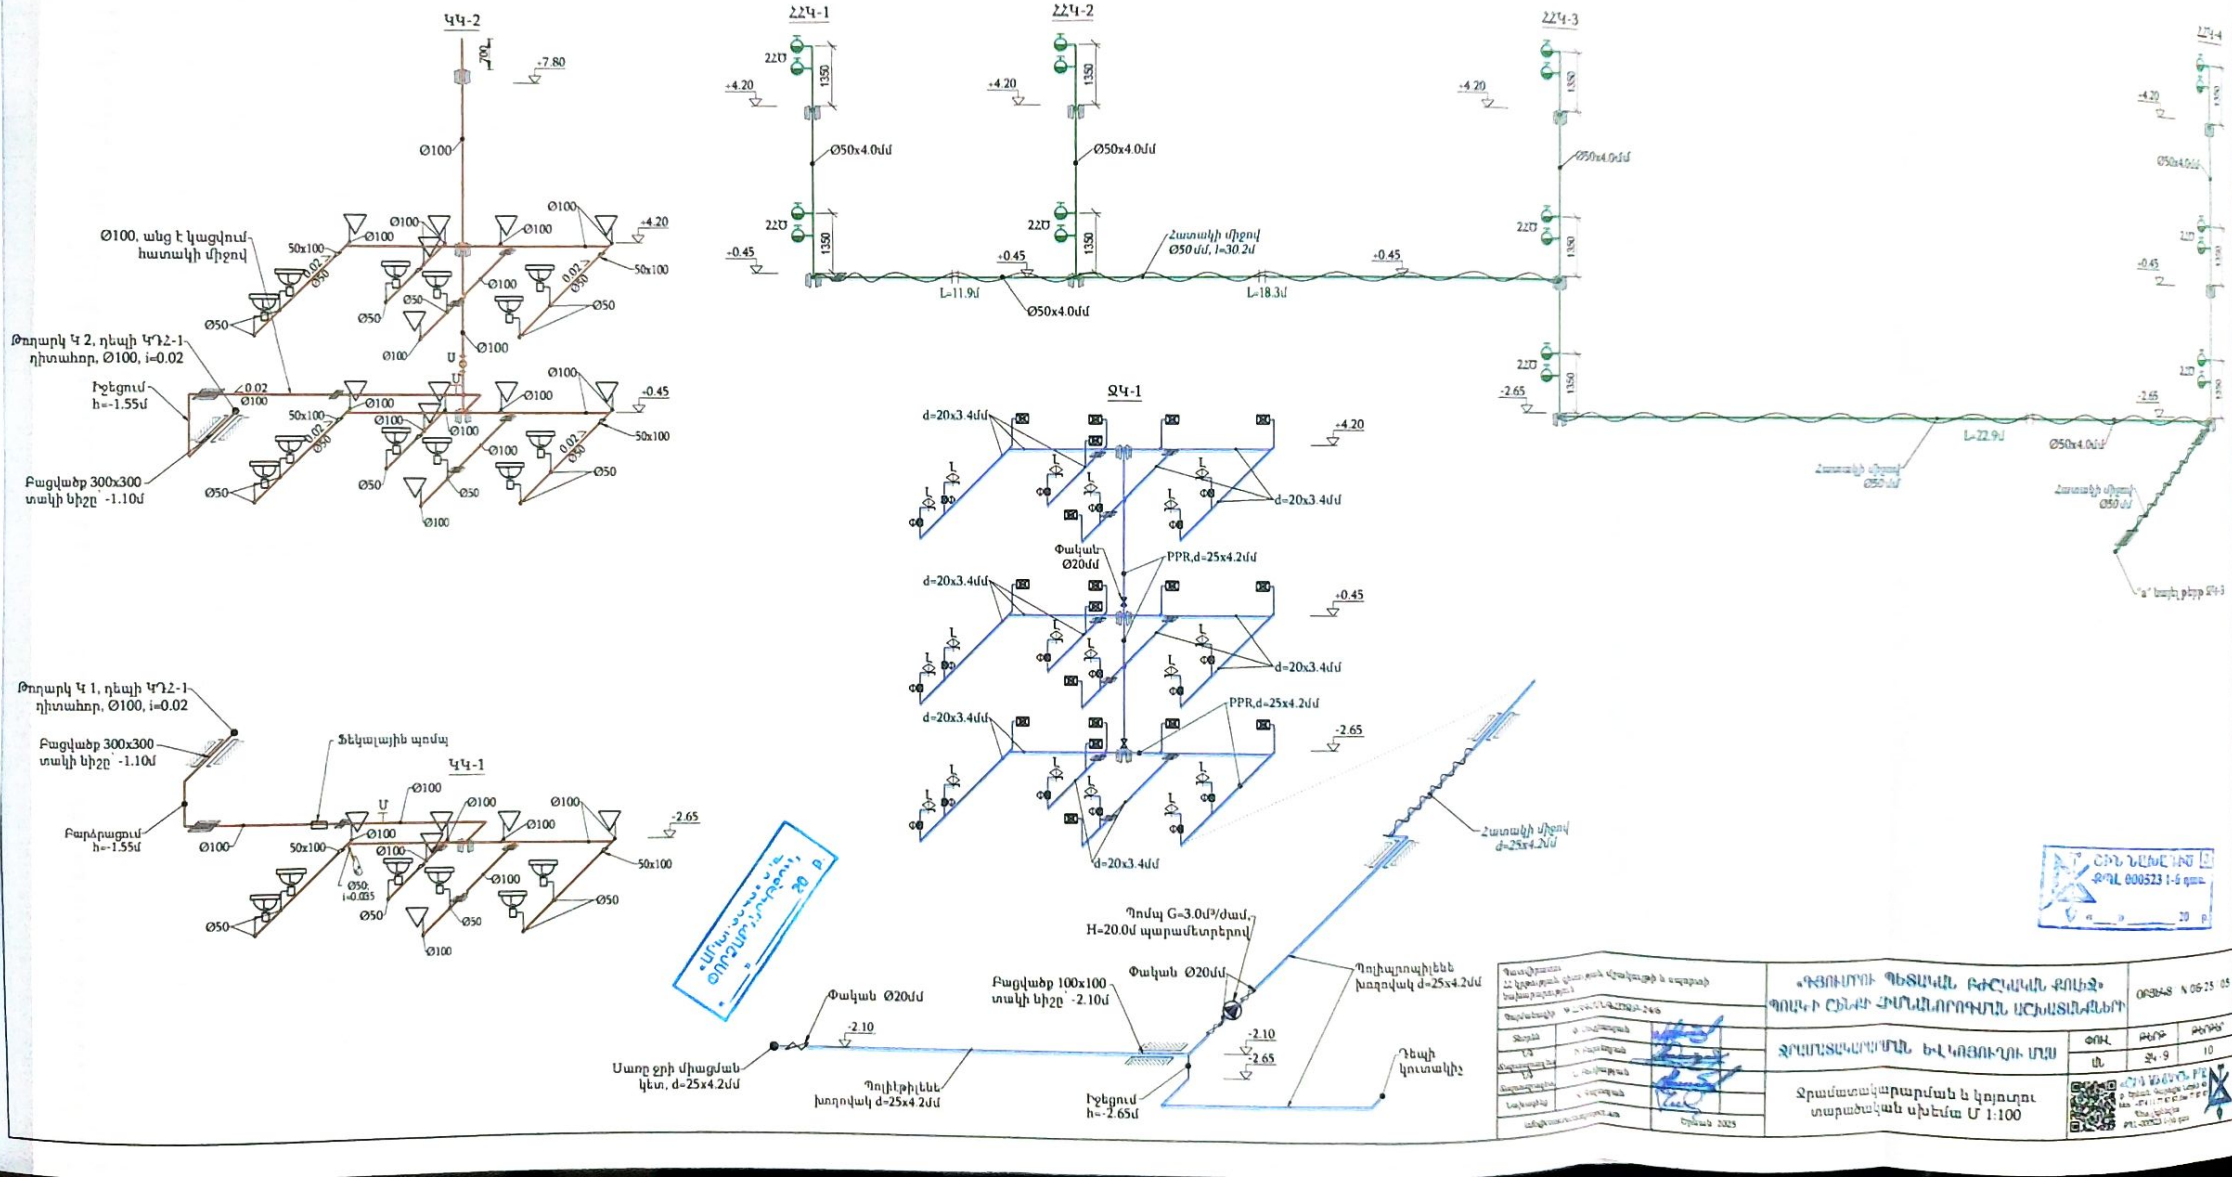

ՕՐՈՇՄԱՆ ՀԱՄԱՐ
20 թ.

ՕՐՆ ՆԱԽԱՏԵՍՎՈՒՄ Է
ՔԱՂ 000523 1-ն գծ.
« » 20 թ.

ՋՐԱՄԱՏԱԿԱՐԱՐՄԱՆ ԵՎ ԿՈՂՈՒՐԻ ՄԱՍ	ՓՈՒԼ	ԹԵՐԹ	ԹԵՐԹԵՐ
	Մ	ՋԿ-9	10
Ջրամատակարարման և կոյուղու տարածական սխեմա Մ 1:100			

ՋԵՌՈՒՑՄԱՆ ԱՇԽԱՏԱՆՔԱՅԻՆ ԾԱՎԱԼՆԵՐԻ ԱՄՓՈՓԱԳԻՐ

Ջեռուցման ծավալների ամփոփագիր

ՀՀՀ դրկ	Աշխատանքի անվանումը	Չափ. միավոր	Քանակը
1	2	3	4
	Ապամոնտաժման աշխատանքներ		
1	Գոյություն ունեցող թուջե մարտկոցների ապամոնտաժում	հատ	3
2	Գոյություն ունեցող ջեռուցման մարտկոցների ապամոնտաժում	հատ	60
3	Գոյություն ունեցող մետաղական խողովակների ապամոնտաժում	գծ.մ	30,0
4	Գոյություն ունեցող մետաղապլաստե խողովակների ապամոնտաժում	գծ.մ	50,0
	Մոնտաժման աշխատանքներ		
1	Ալյումինե ջեռուցման մարտկոցների մոնտաժային լրակազմ H=500մմ	լր-զմ	122
2	Ալյումինե ջեռուցման մարտկոցների արժեքը	հատ	1396
3	Պողպատե էլեկտրաեռակցված խողովակներ dy65 (Ø76x4.0)	գծ.մ	5,0
4	Պոլիպրոպիլենային խողովակաշարի տեղադրում PN20, PPR Ø75x10,3մմ, ներառյալ ձևավոր մասերը	գծ.մ	16,0
5	Պոլիպրոպիլենային խողովակաշարի տեղադրում PN20, PPR Ø63x10,5մմ, ներառյալ ձևավոր մասերը	գծ.մ	10,0
6	Պոլիպրոպիլենային խողովակաշարի տեղադրում PN20, PPR Ø50x8.4մմ, ներառյալ ձևավոր մասերը	գծ.մ	134,0
7	Պոլիպրոպիլենային խողովակաշարի տեղադրում PN20, PPR Ø40x6,7մմ, ներառյալ ձևավոր մասերը	գծ.մ	356,0
8	Պոլիպրոպիլենային խողովակաշարի տեղադրում PN20, PPR Ø32x5,4մմ, ներառյալ ձևավոր մասերը	գծ.մ	175,0
9	Պոլիպրոպիլենային խողովակաշարի տեղադրում PN20, PPR Ø25x4,2մմ, ներառյալ ձևավոր մասերը	գծ.մ	170,0
10	Պոլիպրոպիլենային խողովակաշարի տեղադրում PN20, PPR Ø20x3,4մմ, ներառյալ ձևավոր մասերը	գծ.մ	213,0
11	Պոլիպրոպիլենային խողովակաշարի տեղադրում PN20, PPR Ø16x2,2մմ, ներառյալ ձևավոր մասերը	գծ.մ	254,0
12	Պոլիպրոպիլենային գնդիկավոր փականի տեղադրում Ø25մմ	հատ	2
13	Պոլիպրոպիլենային գնդիկավոր փականի տեղադրում Ø40մմ	հատ	8
14	Պողպատե տոլոկ Ø80մմ / կցաշուրթ	հատ	2 / 4
15	Մարտկոցի միացման կոմպլեկտ	հատ	122
16	Ավտոմատ օդահեռացման փական Ø15մմ, ջեռուցիչի վրա	հատ	122
17	Ջեռուցման մարտկոցի հետադարձ գծի փական Ø15մմ	հատ	122
18	Ջեռուցման մարտկոցի վերին փական ջերմակարգավորվող գլխիկով Ø15մմ	հատ	122
19	Դառնարկման փական Ø15մմ	հատ	2
20	Մարտկոցի խցան, ոլտինե մեկուսիչով	հատ	122
21	Անցում մետաղապլաստե 20 1/2 ազուցամանեկով ներքին	հատ	244
22	Սեղմիչ (хомут) մետաղական խողովակների համար	հատ	2
23	Պողպատ-պոլիպրոպիլեն միացություն Ø50մմ	հատ	2
24	Շղարշում միջնորմներում (լայն 100-200մմ) Ø25մմ	տեղ	40
25	Շղարշում պատերում (լայն 700մմ) Ø32մմ	տեղ	82
26	Շղարշում ծածկերում (լայն 300մմ) Ø65մմ	տեղ	12
27	Պոլիպրոպիլենային ձևավոր մասեր, անկյունակ PPRØ50x50	հատ	24
28	Պոլիպրոպիլենային ձևավոր մասեր, անկյունակ PPRØ40x40	հատ	84
29	Պոլիպրոպիլենային ձևավոր մասեր, անկյունակ PPRØ32x32	հատ	34
30	Պոլիպրոպիլենային ձևավոր մասեր, անկյունակ PPRØ25x25	հատ	14
31	Պոլիպրոպիլենային ձևավոր մասեր, անկյունակ PPRØ20x20	հատ	6
32	Պոլիպրոպիլենային ձևավոր մասեր, անկյունակ PPRØ20x16	հատ	52
33	Պոլիպրոպիլենային եռաբաշխիչ, PPR 20x16x20	հատ	22
34	Պոլիպրոպիլենային եռաբաշխիչ, PPR 25x16x20	հատ	12
35	Պոլիպրոպիլենային եռաբաշխիչ, PPR 25x20x25	հատ	2
36	Պոլիպրոպիլենային եռաբաշխիչ, PPR 25x16x25	հատ	30
37	Պոլիպրոպիլենային եռաբաշխիչ, PPR 32x16x25	հատ	8
38	Պոլիպրոպիլենային եռաբաշխիչ, PPR 32x16x32	հատ	20
39	Պոլիպրոպիլենային եռաբաշխիչ, PPR 32x16x40	հատ	4
40	Պոլիպրոպիլենային եռաբաշխիչ, PPR 40x16x40	հատ	76
41	Պոլիպրոպիլենային եռաբաշխիչ, PPR 40x20x40	հատ	12
42	Պոլիպրոպիլենային եռաբաշխիչ, PPR 40x20x50	հատ	4
43	Պոլիպրոպիլենային եռաբաշխիչ, PPR 40x16x50	հատ	2
44	Պոլիպրոպիլենային եռաբաշխիչ, PPR 50x16x50	հատ	14
45	Պոլիպրոպիլենային եռաբաշխիչ, PPR 50x20x50	հատ	6
46	Պոլիպրոպիլենային եռաբաշխիչ, PPR 75x32x75	հատ	2
47	Պոլիպրոպիլենային քառաբաշխիչ, PPR 75x50x63x50	հատ	2
48	Խողովակաձև ոլտինե ջերմամեկուսիչ՝ հատուկի հավաքիչների միջով անցնող խողովակների համար, δ=5մմ, Ø40մմ	գծ.մ	7,0
49	Խողովակաձև ոլտինե ջերմամեկուսիչ՝ հատուկի հավաքիչների միջով անցնող խողովակների համար, δ=5մմ, Ø32մմ	գծ.մ	26,0
50	Խողովակաձև ոլտինե ջերմամեկուսիչ՝ հատուկի հավաքիչների միջով անցնող խողովակների համար, δ=5մմ, Ø25մմ	գծ.մ	13,0
51	Պատյան պողպատյա խողովակից միջհարկային ծածկերում Ø65մմ, l=0,3մ	հատ	12
52	Պատյան պողպատյա խողովակից միջնորմներում Ø25մմ, l=0,2մ	հատ	40
53	Պատյան պողպատյա խողովակից պատերում Ø32մմ, l=0,7մ	հատ	82
54	Սեղմակ KS-75մմ	հատ	16
55	Սեղմակ KS-63մմ	հատ	10
56	Սեղմակ KS-40մմ	հատ	356
57	Սեղմակ KS-32մմ	հատ	175
58	Սեղմակ KS-25մմ	հատ	170
59	Սեղմակ KS-20մմ	հատ	213
60	Սեղմակ KS-16մմ	հատ	254
61	Ջեռուցման համակարգի հիդրավլիկ փորձարկում	գծ.մ	383,0

Ծ ուշադրությունը 20 թ.

« » 20 թ.

ՀՀՀ 0305231-1-ին պատ

Պատվիրատու՝ ՀՀ կրթության, գիտության, մշակույթի և սպորտի նախարարություն		«ԳՅՈՒՄՐՈՒ ՊԵՏԱԿԱՆ ԲԺՇԿԱԿԱՆ ՔՈԼԵՋ» ՊՈՒԿՈՒ ՀԵՆՔԻ ՀԻՄՆԱՆՈՐՈԳՄԱՆ ԱՇԽԱՏԱՆՔՆԵՐԻ		ՕԲՅԵԿՏ՝ N 06-25 / 05
Գործառնավար՝ N 22ԳՄՄՆԳՀԾՁԲ-24-6				
Տնօրեն՝	Փ. Սարգսյան	ՋԵՌՈՒՑՄԱՆ ԵՎ ՕԴԱՓՈԽՈՒԹՅԱՆ ՄԱՍ	ՓՈՒԼ	ԹԵՐԹ	ԹԵՐԹԵՐ
Ճարտարապետ	Ի. Բարսեղյան		ՄՆ	ՋՕ - 8	13
ՏՊ ճարտարապետ	Ն. Բունիաթյան				
Նախագիծ	Ա. Թորոսյան	Ջեռուցման աշխատանքային ծավալների ամփոփագիր			

ԸՆԴՀԱՆՈՒՐ ՏՎՅԱԼՆԵՐ

Հիմնական աշխատանքային գծագրերի անվանացանկ

№	Աշխատանքային գծագրերի անվանումը	Թերթի համար	Ծանոթություն
1	Ընդհանուր տվյալներ, աշխատանքային ծավալների ամփոփագիր	ՋՕ-9	
2	Օդափոխության հատակագիծ ըստ -2.650 նիշի, Մ 1:200	ՋՕ-10	
3	Օդափոխության հատակագիծ ըստ ±0.000 նիշի, Մ 1:200	ՋՕ-11	
4	Օդափոխության հատակագիծ ըստ +4.200 նիշի, Մ 1:200	ՋՕ-12	
5	Օդափոխության տարածական սխեմա Մ 1:100	ՋՕ-13	

ՕԴԱՓՈԽՈՒԹՅՈՒՆ

«Գյումրու պետական բժշկական քոլեջ»-ի օդափոխության համակարգի նախագիծն իրականացված է Հ.Հ. օրենսդրությամբ սահմանված ստանդարտներին, նախագծման նորմերին և կանոններին, ինչպես նաև նախագծային առաջադրանքին համապատասխան։

Բժշկական քոլեջի սանհանգույցների համար նախատեսվում է արհեստական արտածման համակարգեր։ Բոլոր սանհանգույցներում իրականացվում է արտածում կենտրոնախույս օդափոխիչների միջոցով՝ յուրաքանչյուր հարկից առանձին։

Օդատարներն իրականացվում են պողպատե ցինկապատ թիթեղից։ Օդի արտածման համար օգտագործվում են ալյումինե երկկողմանի կարգավորվող ճաղաշարեր։ Օդափոխության օդուղիները բարձրացվում են ծածկից վեր 0,5մ և ծածկվում են մետաղական ցանցով։ Տանիքում գոյություն ունեն պատուհաններ, որոնք ապահովում են օդի արտածումը։

Բոլոր սենյակներում նախատեսվում է բնական օդափոխություն՝ օգտագործելով պատուհանների օդանցքները։

Պայմանական նշաններ

- Հետադարձ փական Φ100մմ
- Ճկուն միացում Φ100մմ
- Էլ. օդափոխիչ
- Անցում Φ100մմ
- Արտածման օդափոխիչ
- Կարգավորվող ճաղաշար Ø100մմ
- Օդատար խողովակ (երկարությունը մինչև 1մ)
- Ծունկ
- Եռաբաշխիչ, T-աձև
- Միակցիչ-մուֆտա
- Կախիչ (օդատարների համար)

Օդափոխության ծավալների ամփոփագիր

ՀՀ ը/կ	Աշխատանքի անվանումը	Չափման միավոր	Քանակը
1	2	3	4
1	Օդատար պողպատե ցինկապատ թիթեղից կլոր կտրվածքով Ø100մմ, l=72մ, δ=0,5մմ	մ²	23,0
2	Հետադարձ փական Ø100մմ	հատ	6
3	Ճկուն միացում Ø100մմ	հատ	6
4	Կանալային կենտրոնախույս օդափոխիչ L=250մ³/ժամ, H=357Պա, N=44Վտ	հատ	6
5	Ալյումինե երկկողմանի կարգավորվող ճաղաշար Ø100մմ	հատ	18
6	Մետաղական ցանց Ø100մմ	մ²	0,06
7	Եռաբաշխիչ Ø100xØ100xØ100մմ	հատ	24
8	Կախիչ Ø100մմ	հատ	36
9	Միակցիչ մուֆտա Ø100մմ	հատ	6
10	Մետաղական կոնստրուկցիաներ օդատարների ամրացման համար	կգ	5,0

ՀԻՆ ՆԱԽԱԳԻԾ ՔՊԼ 000523 1-ին դաս.


«___» _____ 20__ թ.

Փուլ՝ Նախագծային

Պատվիրատու՝ ՀՀ կրթության, գիտության, մշակույթի և սպորտի նախարարություն		«ԳՅՈՒՄՐՈՒ ՊԵՏԱԿԱՆ ԲԺՇԿԱԿԱՆ ՔՈԼԵՋ» ՊՈՒԿԻ ՇԵՆՔԻ ՀԻՄՆԱՆՈՐՈԳՄԱՆ ԱՇԽԱՏԱՆՔՆԵՐԻ	ՕԲՅԵԿՏ՝ N 06-25 / 05
Պատվիրատու՝ ՀՀ կրթության, գիտության, մշակույթի և սպորտի նախարարություն		


Ջերմային ցանցի պրոֆիլ, խողովակների մոնտաժման սխեմա, կտրվածք 1-1

Ջերմային ցանցի պրոֆիլ

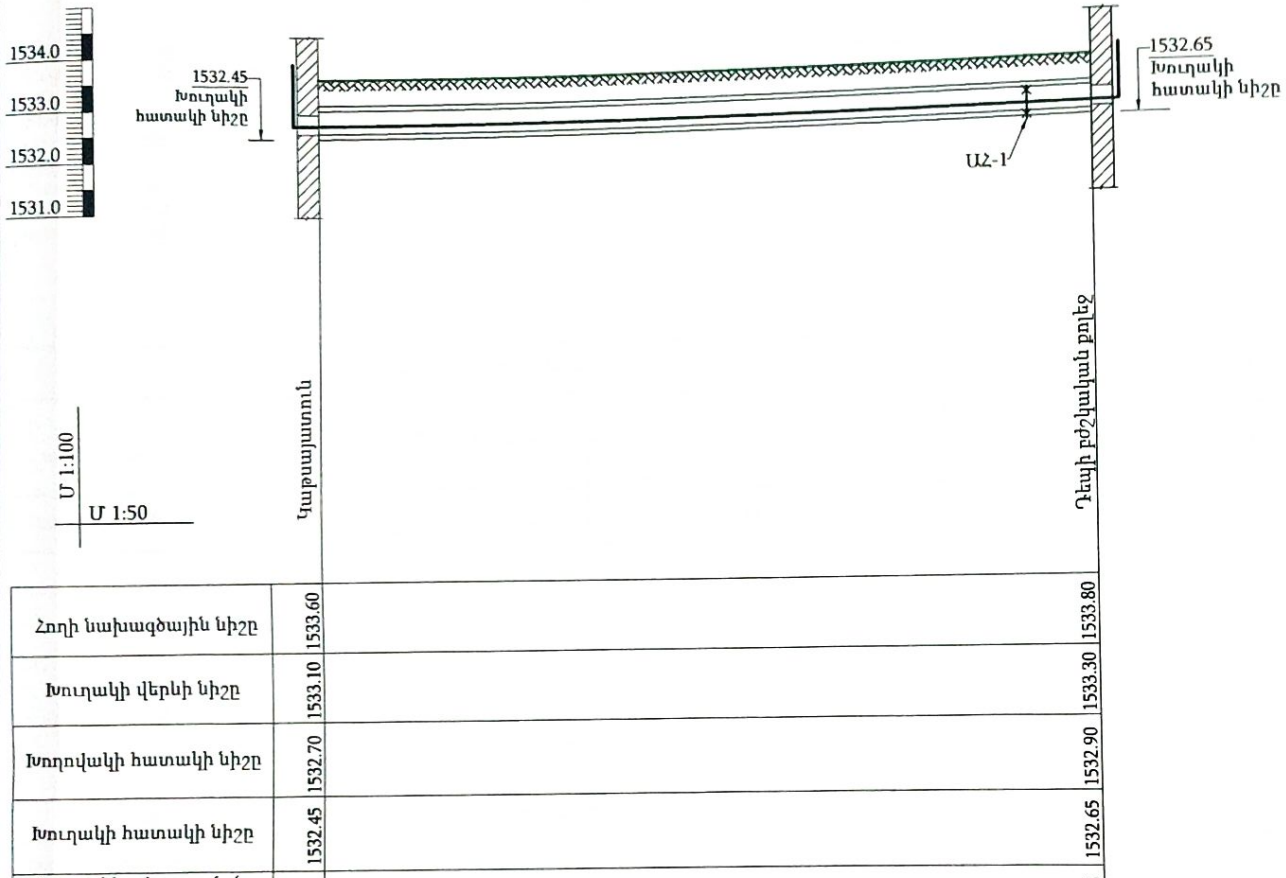


Հողի նախագծային նիշը	1533.60	1533.80
Խուղակի վերևի նիշը	1533.10	1533.30
Խողովակի հատակի նիշը	1532.70	1532.90
Խուղակի հատակի նիշը	1532.45	1532.65
Խուղակի տեղադրման խորությունը	1.15	1.28
Թեքություն / Երկարություն	0.028	7.2
Խողովակի երկարությունը	7.2մ	
Խուղակի չափերը	600x450	
Խուղակի հատակագիծն անկյուններով	ԱՀ-1	

Խողովակների մոնտաժման սխեման

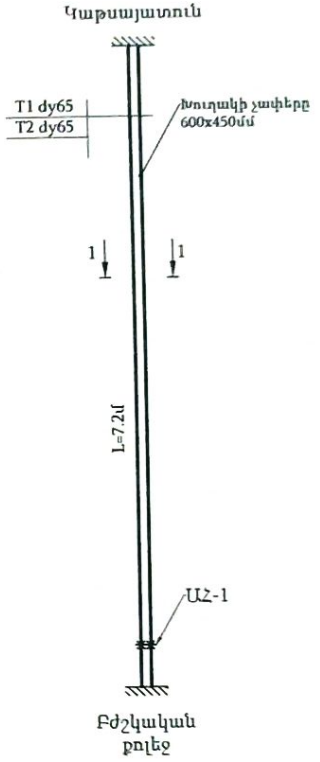

Կտրվածք 1-1
Մ1:10

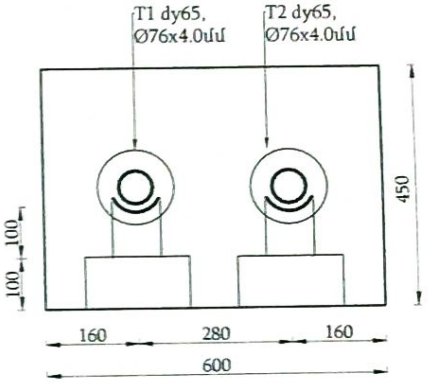


Փորձարկումների ենթարկվել է
«___» _____ 20 թ.

ՀԱՅԿ ՆԱԽԱԳԻԾ
ՔՊԼ 000523 1-ն դաս.
«___» _____ 20 թ.


ՀԱՏԱԿԱԳԻԾ ԸՍՏ -2.650 ՆԻՇԻ Մ 1:200

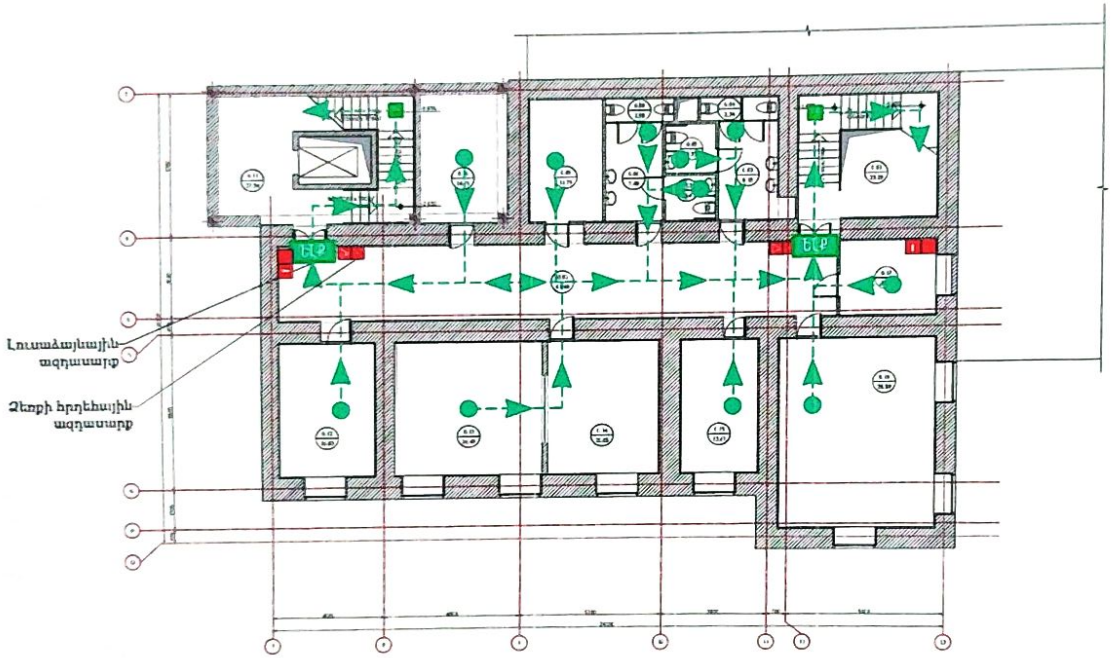

Նախատեսվող սենքերի ամփոփաթերք ըստ -2.650 նիշի

№	Անվանումը	Մակերեսը, մ²	Մեն-քի կատ.
0.01	Հանդերձարան-սպասասրահ	23.29	
0.02	Միջանցք	61.40	
0.03	Սանհանգույց	5.18	
0.04	Սանհանգույց	2.34	
0.05	Սանհանգույցի անձնակազմի համար	3.33	
0.06	Սանհանգույց	7.48	
0.07	Սանհանգույցի անձնակազմի համար	3.26	
0.08	Սանհանգույց	7.48	
0.09	Պահեստ	11.79	
0.10	Պահեստ	14.69	
0.11	Հանդերձարան-սպասասրահ	27.34	
0.12	Նկուղային սենք	15.83	
0.13	Նկուղային սենք	26.48	
0.14	Նկուղային սենք	20.05	
0.15	Նկուղային սենք	12.61	
0.16	Նկուղային սենք	38.68	
0.17	Պահեստ	9.44	

Պայմանական նշաններ

- Ելքը ցույց տվող լուսատախտակ
- ԵԼՔ Ելքը ցույց տվող լուսատախտակ
- Ելքը ցույց տվող լուսատախտակ
- Մալուխներ
- Տարհանման ժամանակ շարժման ուղղություն
- Լուսաձայնային ազդասարք
- Ձեռքի հրդեհային ազդասարք
- Հակահրդեհային ծորակ
- Կրակմարիչ
- Ինդուկցիոն բլոկ
- Կառավարման համակարգ
- Ընդունող կարգավորիչ սարք
- Ելքերների միջակա մոդուլ
- Սխային ազդասարք
- Ձևրմային ազդասարք
- Հաղորդալարի մեկուսիչ
- Հաղորդային մանեկիչ
- ԳՎԱՆ Մարտկոցով հնարավոր տեղադրիք
- Վթարային լուսատու ԳՎԱՆ մարտկոցով

ՈՒՇԱԴՐՈՒԹՅԱՆ ՀԱՄԱՐ 20 թ.

ՇԻՆ ՆԱԽԱԳԻԾ ՀԱՍ ՔՊՀ 000523 1-6 գաս.
« » 20 թ.

Պատվիրատու՝ ՀՀ կրթության, գիտության, մշակույթի և սպորտի նախարարություն		«ԳՅՈՒՄՐՈՒ ՊԵՏԱԿԱՆ ԲԺՇԿԱԿԱՆ ՔՈԼԵՋ» ՊՈՒԿԻ ՇԵՆՔԻ ՀԻՄՆԱՆՈՐՈԳՄԱՆ ԱՇԽԱՏԱՆՔՆԵՐԻ	ՕԲՅԵԿՏ՝ N 06-25/05
Գլխավոր՝	N 22ԿԳՄՄՀԿՀՈՒՏԲ-24.6		
Տնօրեն	Փ. Մարտիրոսյան	ՀՈՒՆ	ԹԵՐԹ ԹԵՐԹԵՐ
ՆԱ Գլխավոր	Ն. Բեգլարյան	ԱՆ	ՀՍ 5 16
Գլխավոր	Լ. Բաղդասարյան	Տարհանման հատակագիծ ըստ -2.650 նիշի, Մ 1:200	
